
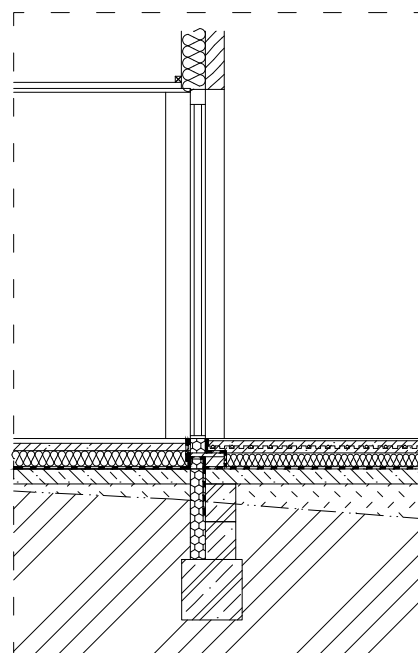


LEGENDA MATERIÁLŮ

-  ZTRACENÉ BEDNĚNÍ Z BETON. TVAROVEK, š. 200mm
-  BETONOVÁ MAZANINA VYZTUŽENÁ KARI SÍTÍ
-  ZHUTNĚLÝ NÁSYP
-  KAMENNÝ OBKLAD SOKLU
-  DŘEVĚNÝ PANEL NOVATOP SOLID 124mm
-  EXTRUDOVANÝ POLYSTEREN – XPS

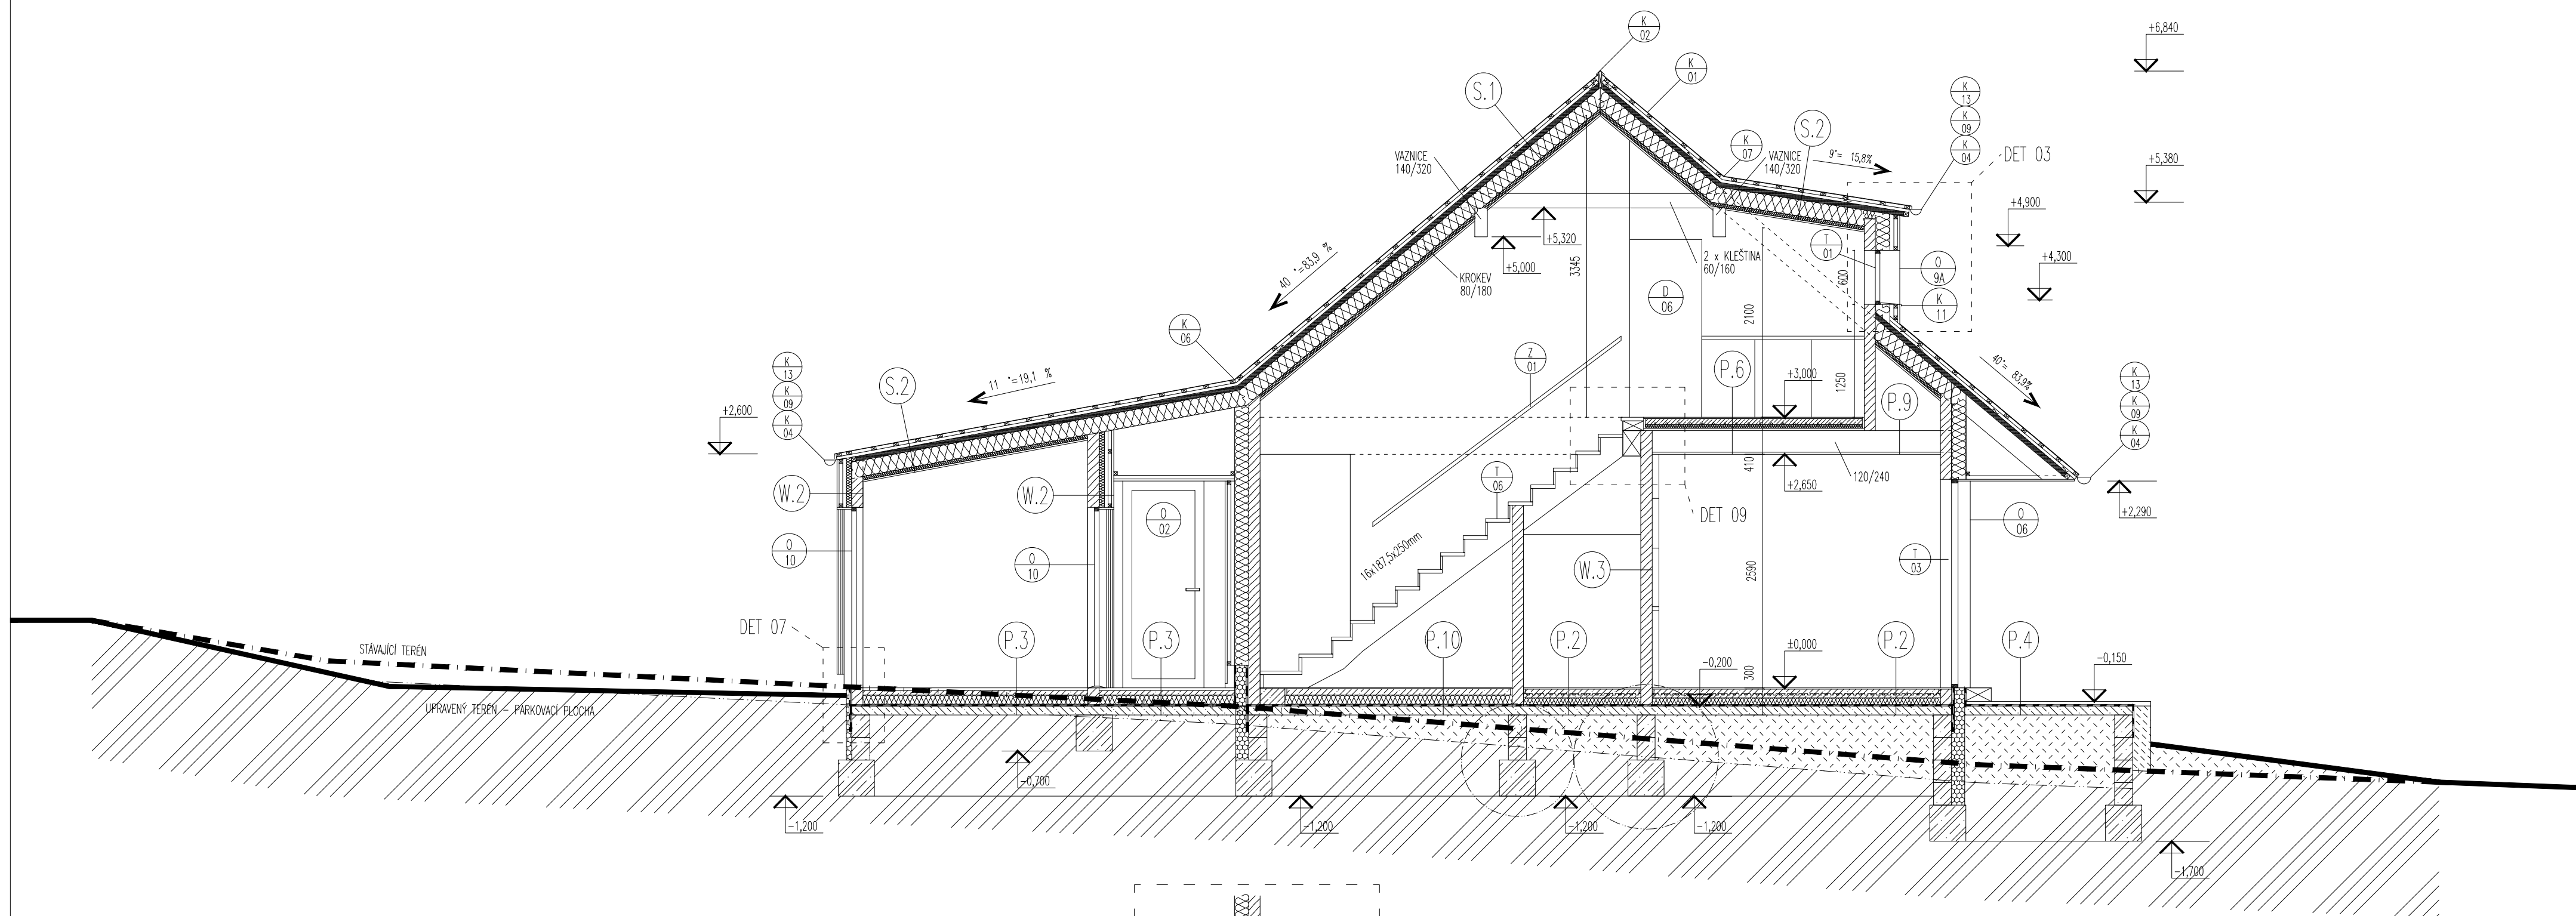

ŘEZ VSTUPNÍMI DVEŘMI 0.04

±0,000= 1104,35 BpV

INICE
NOVOSTAVBA RD FILIPOVA HUŤ
t:+420 777034431
parc.č.1547
k.ú. Filipova Huť

Janáčkovo nábřeží 85/5, 150 00 Praha 5 – Smíchov
t:+420 777034431
m:biza.architekt@gmail.com
www.bizaarch.cz

RÁDNO A POPIS:

INVESTOR
OBEC MODRAVA
Modrava 63, 341 92 Kašperské Hory

ARCHITEKT
ING.ARCH.MGA.JIŘÍ BIZA, ING.ARCH.TOMÁŠ NOVOTNÝ
ZODPOVĚDNÝ PROJEKTANT
ING.ARCH.MGA.JIŘÍ BIZA
VYPRACOVAN
ING.ARCH.TOMÁŠ NOVOTNÝ

ČÍSLO

VÝKRES:

MĚŘITOK:

ČÁST DOKUMENTACE:
ARCHITEKTONICKO-STAVEBNÍ
STUPEŇ DOKUMENTACE:
PROJEKT PRO PROVEDENÍ STAVBY
ZÁKAZNÍKOVÉ ČÍSLO
JB_09

POČET VÝKRESŮ
4 A4

ČÍSLO

D.1.1.A

07

DATUM:
02/2018

VŠEČKRA AUTORSKÁ PRÁVA VYHRAZENA VE SMYSLU ZÁKONA Č. 121/2000 Sb.