


LEGENDA MATERIÁLŮ

- ZTRACENÉ BEDNĚNÍ Z BETON. TVAROVEK, š. 200mm
- BETONOVÁ MAZANINA VYZTUŽENÁ KARI SÍTÍ
- ZHUTNĚLÝ NÁSYP
- KAMENNÝ OBKLAD SOKLU
- DŘEVĚNÝ PANEL NOVATOP SOLID 124mm
- EXTRUDOVANÝ POLYSTEREN – XPS

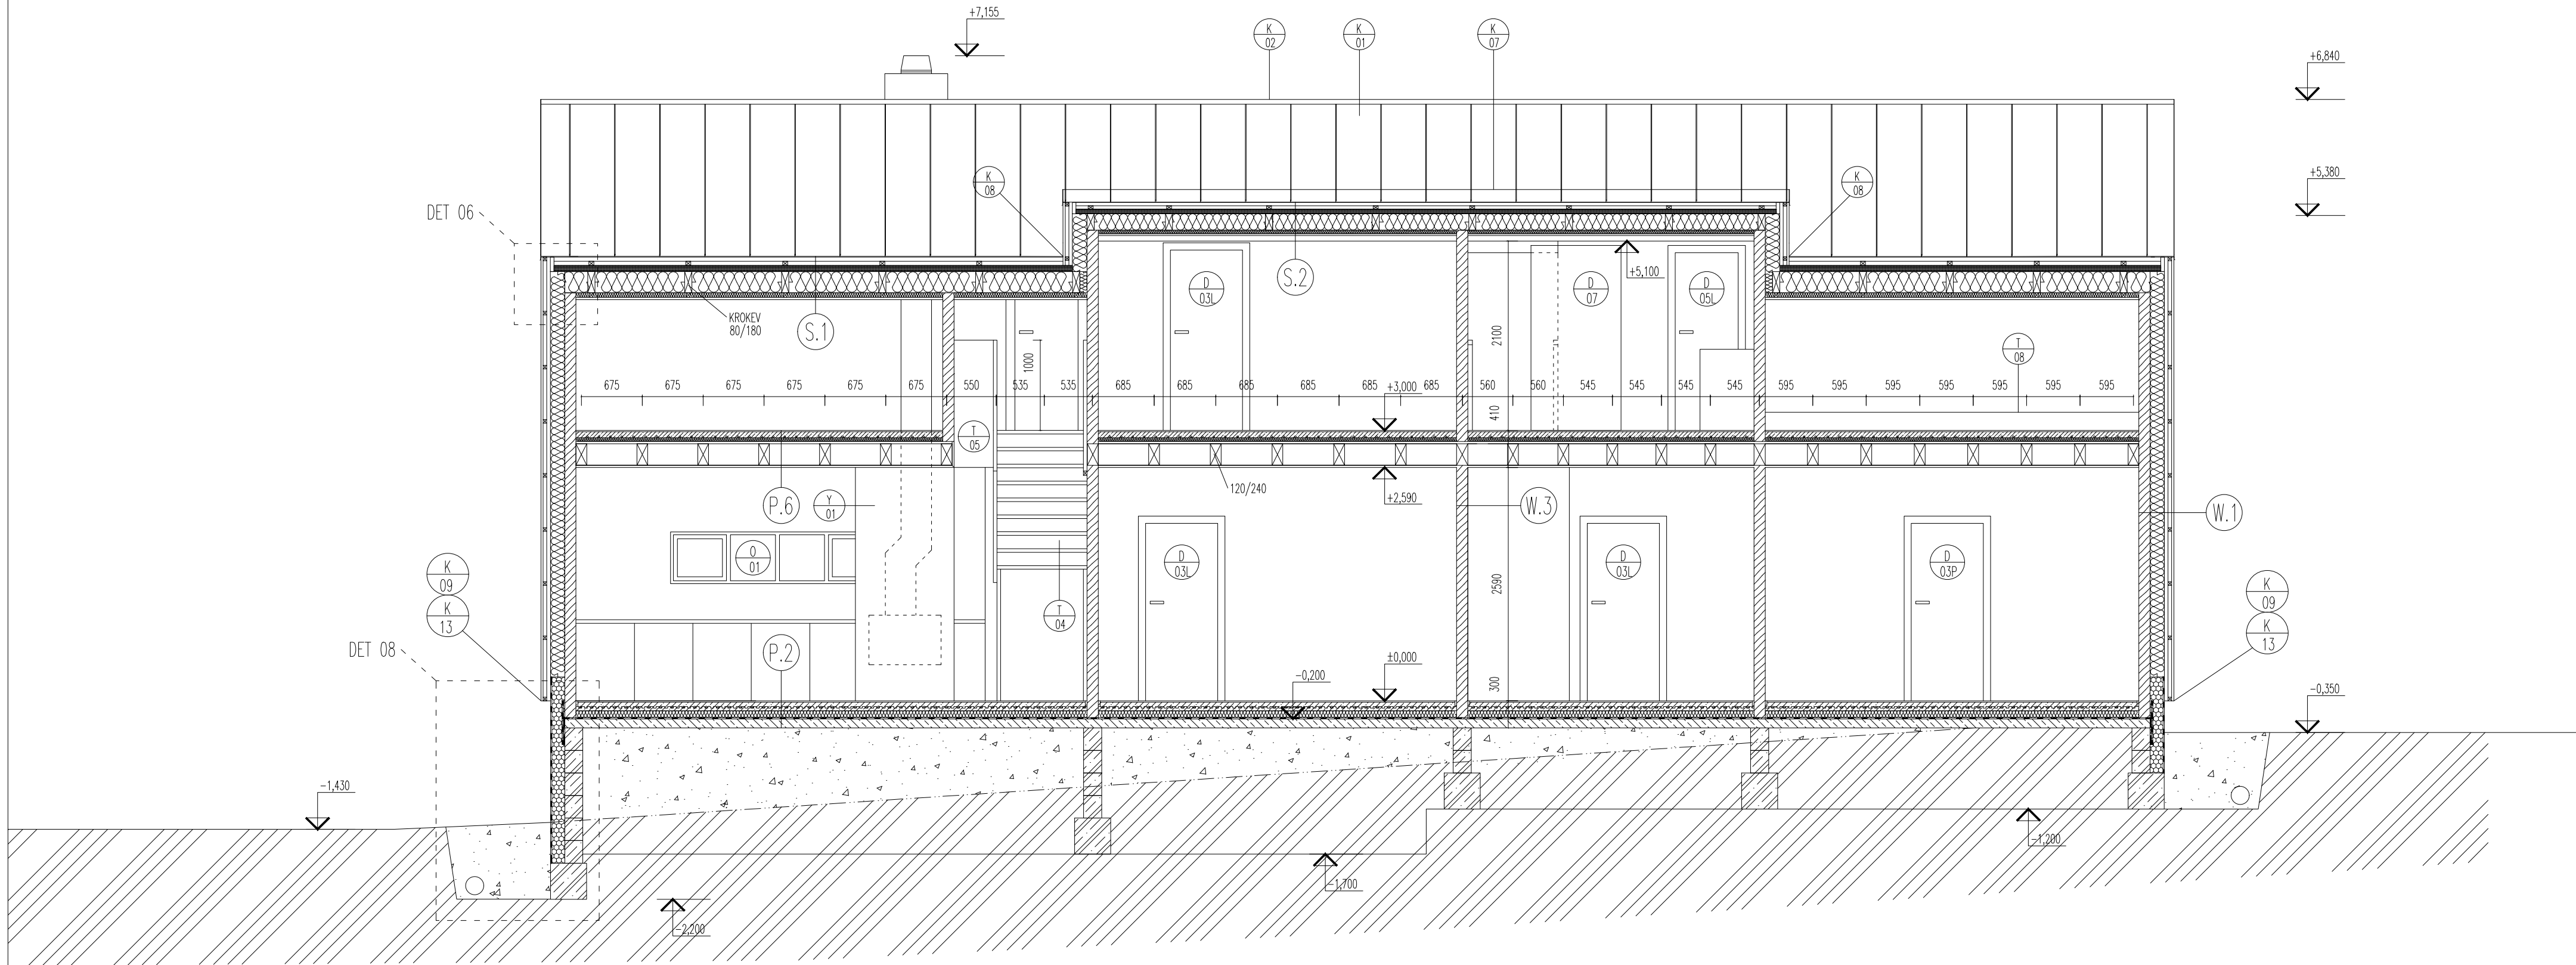

±0,000= 1104,35 BpV

ADCE
NOVOSTAVBA RD FILIPOVA HUŤ
parc.č.1547
k.ú. Filipova Huť

Janáčkova nábreží 85/5, 150 00 Praha 5 – Smíchov
t:+420 777034431
m:biza.architekt@gmail.com
www.bizaarch.cz

BAŽENKA A PŘÍPRAVY

INVESTOR
OBEC MODRAVA
Modrava 63, 341 92 Kašperské Hory

ARCHITEKT
ING.ARCH.MGA.JIŘÍ BIZA, ING.ARCH.TOMÁŠ NOVOTNÝ
ZODPOVĚDNÝ PROJEKTANT
ING.ARCH.MGA.JIŘÍ BIZA
VYPRACOVAN
ING.ARCH.TOMÁŠ NOVOTNÝ

ČÍSLO

VÝKRES

MĚŘITKO

ČISTÝ DOKUMENTACE
ARCHITEKTONICKO-STAVEBNÍ
STUPĚŇ DOKUMENTACE
PROJEKT PRO PROVEDENÍ STAVBY
ZNAČKOVÉ OSL
JB_09

ČÍSLO

D.1.1.A
08

POČET VÝKRESŮ
4 A4
DATUM
02/2018

VŠEČKÁ AUTORSKÁ PRÁVA VYHRAZENA VE SMYSLU ZÁKONA č. 121/2000 Sb.