


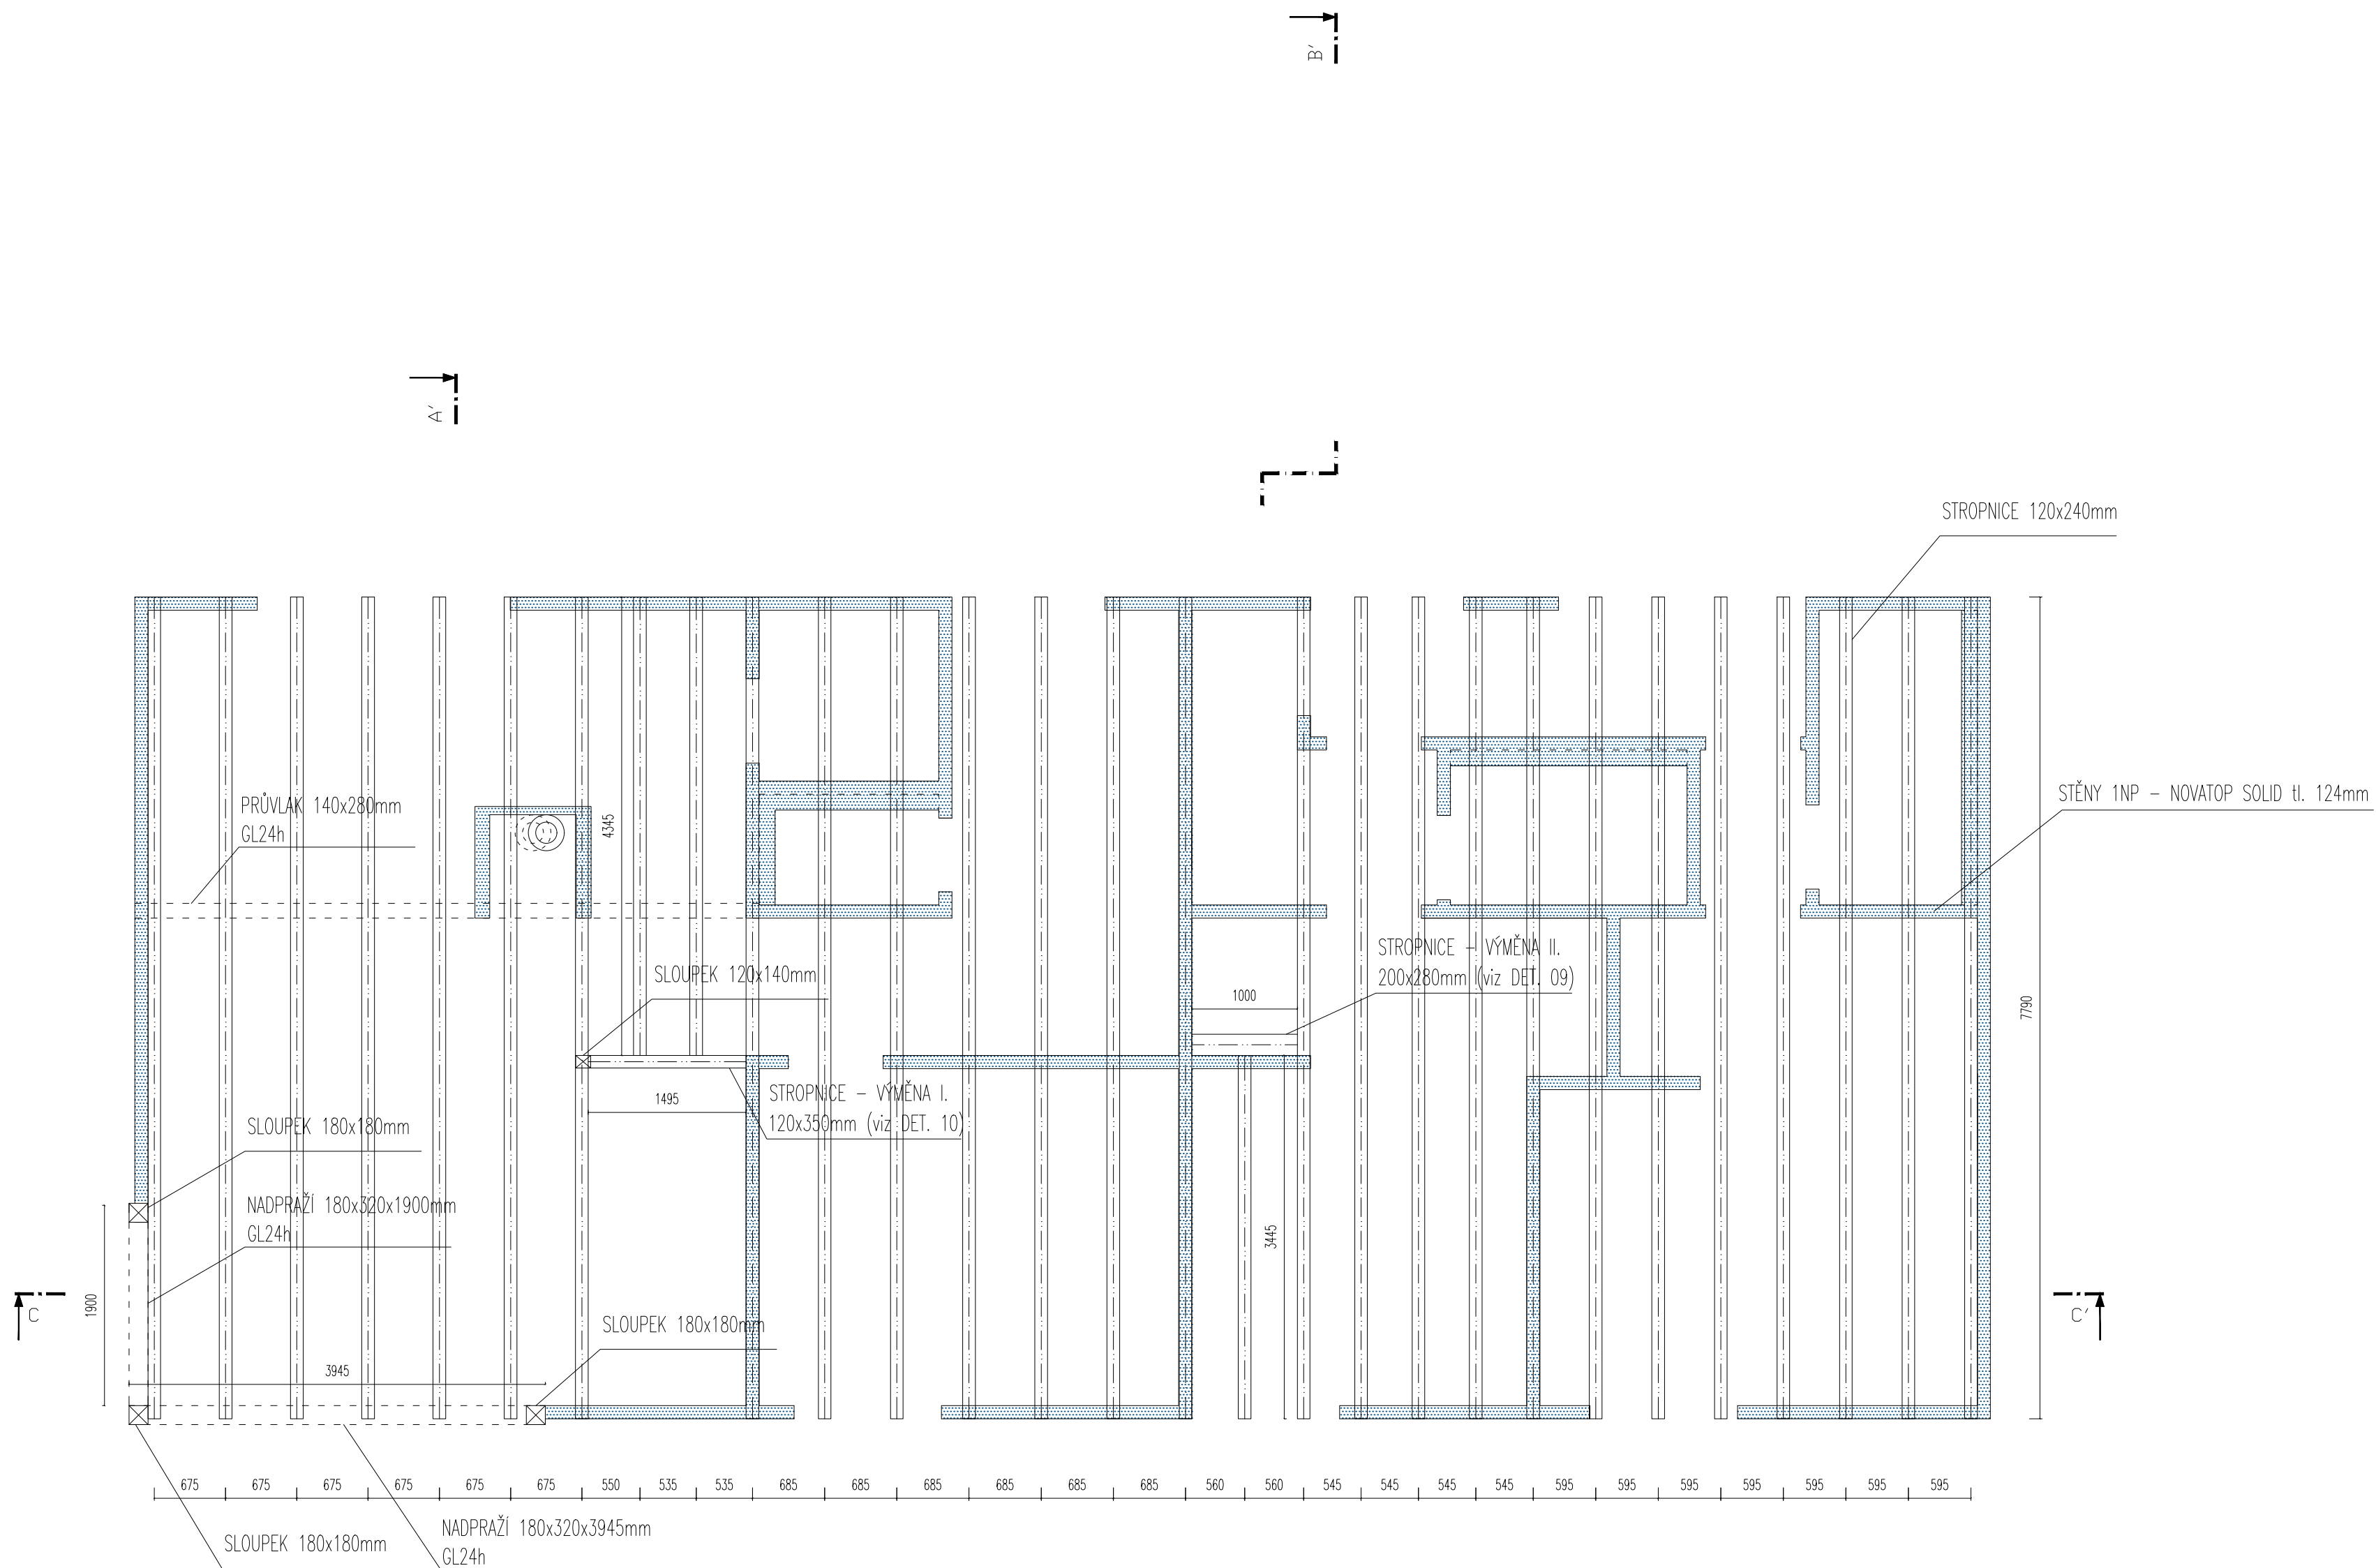

±0,000= 1104,35 BpV			
INVESTOR OBEC MODRAVA Modrava 63, 341 92 Kašperské Hory		ARCHITEKT ING.ARCH.MGAJIRÍ BIZA, ING.ARCH.TOMÁŠ NOVOTNÝ ZODPOVĚDNÝ PROJEKTANT ING.ARCH.MGAJIRÍ BIZA VÝKONOVATEL ING.ARCH.TOMÁŠ NOVOTNÝ	
VÝKRES VÝKRES TVARU STROPU		ČÍSLO D.1.1.A 13	
MĚŘITEL 1:50		ČÍSLO D.1.1.A 13	
ZÁKAZNÍK OBEC MODRAVA		POČET VÝKRESŮ 4 A4	
ZÁKAZNÍKOVÉ ČÍSLO JB_09		DATUM 02/2018	