


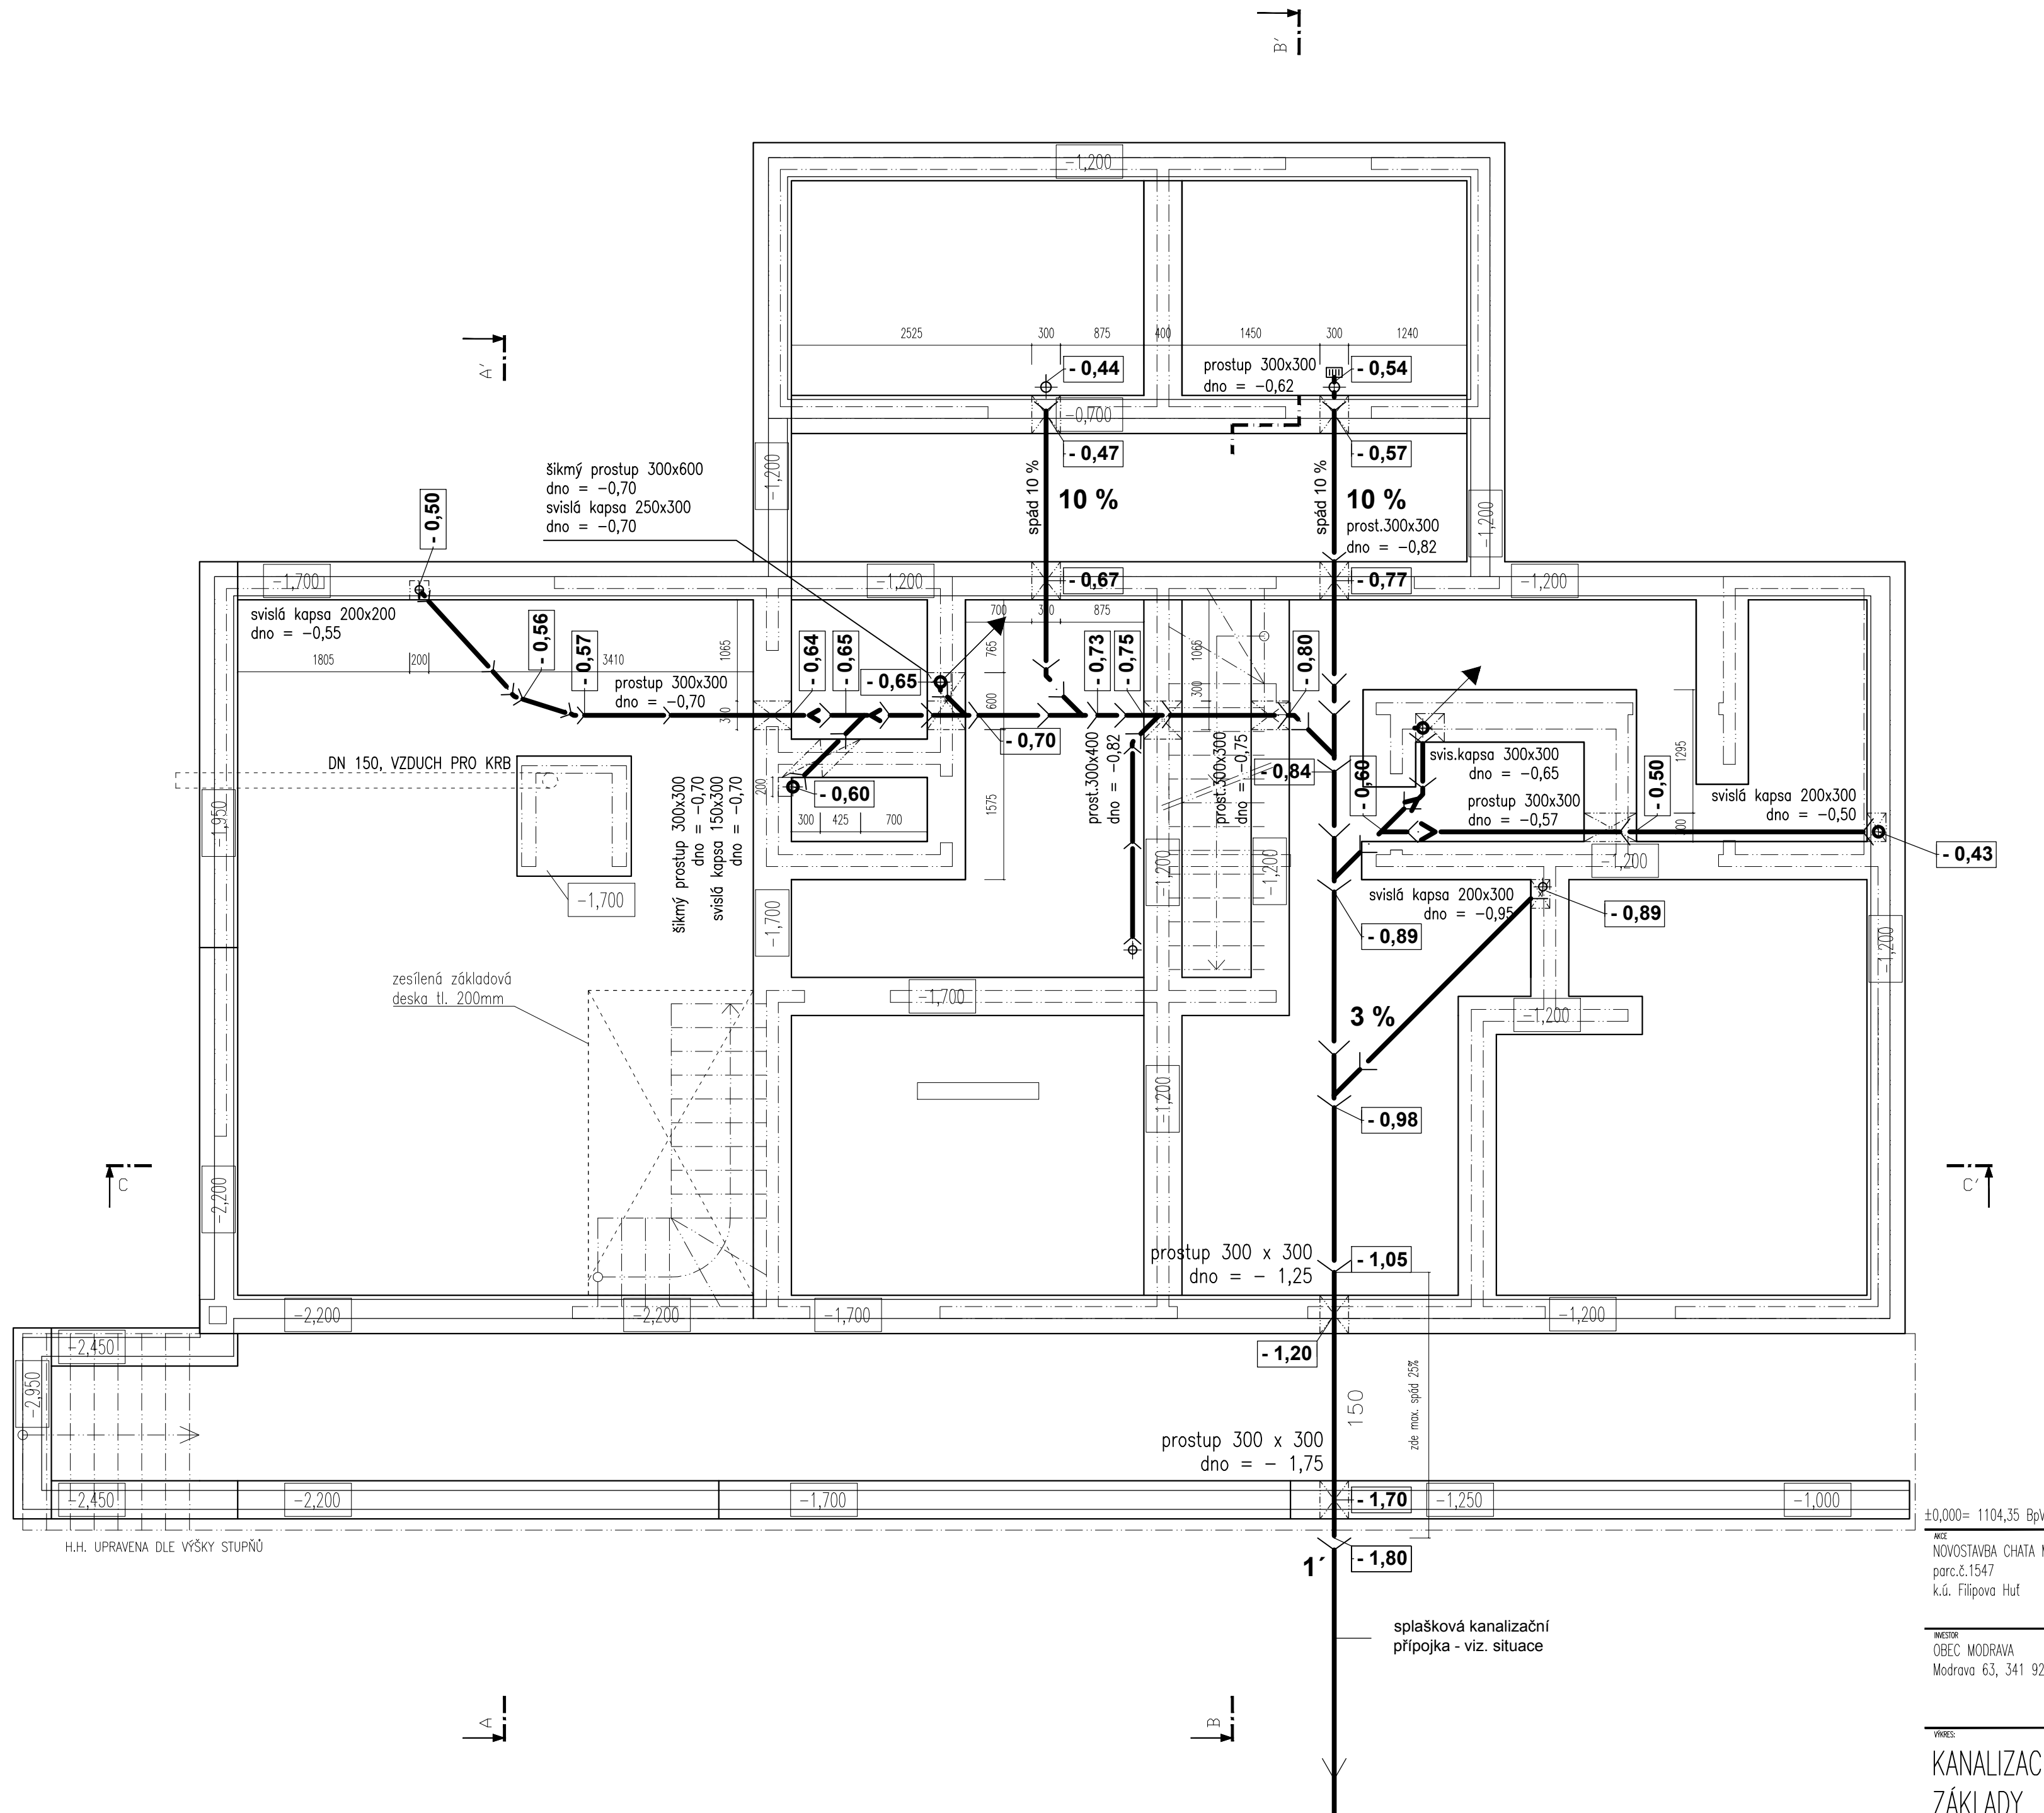

ZÁKLADOVÉ PASY VYZDĚNÝ Z BETONOVÝCH TVAROVEK ZTRACENÉHO BEDNĚNÍ
ZÁSYPY POD BETONOVOU MAZANINU DESKY JE TŘEBA HUTNIT
PROSTUPY INŽENÝRSKÝCH SÍTÍ (VODA, KABELY ELEKTRO) – UKLÁDAT DO CHRÁNIČEK
HYDROIZOLACE – PROTI ZEMNÍ VHLKOSTI:
1x ASF. PÁS – GLASTEK 40 SPECIAL MINERAL
HYDROIZOLACE JE VYTAŽENA NA STĚNY OBJEKTU MIN. DO VÝŠE 400MM NAD OKOLNÍ TERÉN
HYDROIZOLACE SLOUŽÍJÍ ZÁROVEŇ JAKO IZOLACE PROTI RADONU
VEŠKERÉ PROSTUPY HYDROIZOLACÍ JE TŘEBA TĚSNIT PROTI PRONIKÁNÍ RADONU

±0,000= 1104,35 BpV		RAZNO A POPIS	
INVESTOR NOVOSTAVBA CHATA MODRAVA parc.č.1547 k.ú. Filipova Huf		ARCHITEKT ING.ARCH.MGA.JIŘÍ BIZA, ING.ARCH.TOMÁŠ NOVOTNÝ ZODPOVĚDNÝ PROJEKTANT ING.ARCH.MGA.JIŘÍ BIZA VYPRACOVAN ING.ARCH.TOMÁŠ NOVOTNÝ, VLADIMÍR ŠLECHTA	
PROJEKT KANALIZACE, VODOVOD ZÁKLADY		ČÍSLO D.4.1. 02	
MĚŘITEL 1:50		ČÍSLO 4 A4	
ZÁKAZNÍK OBEC MODRAVA		DATA 02/2018	