


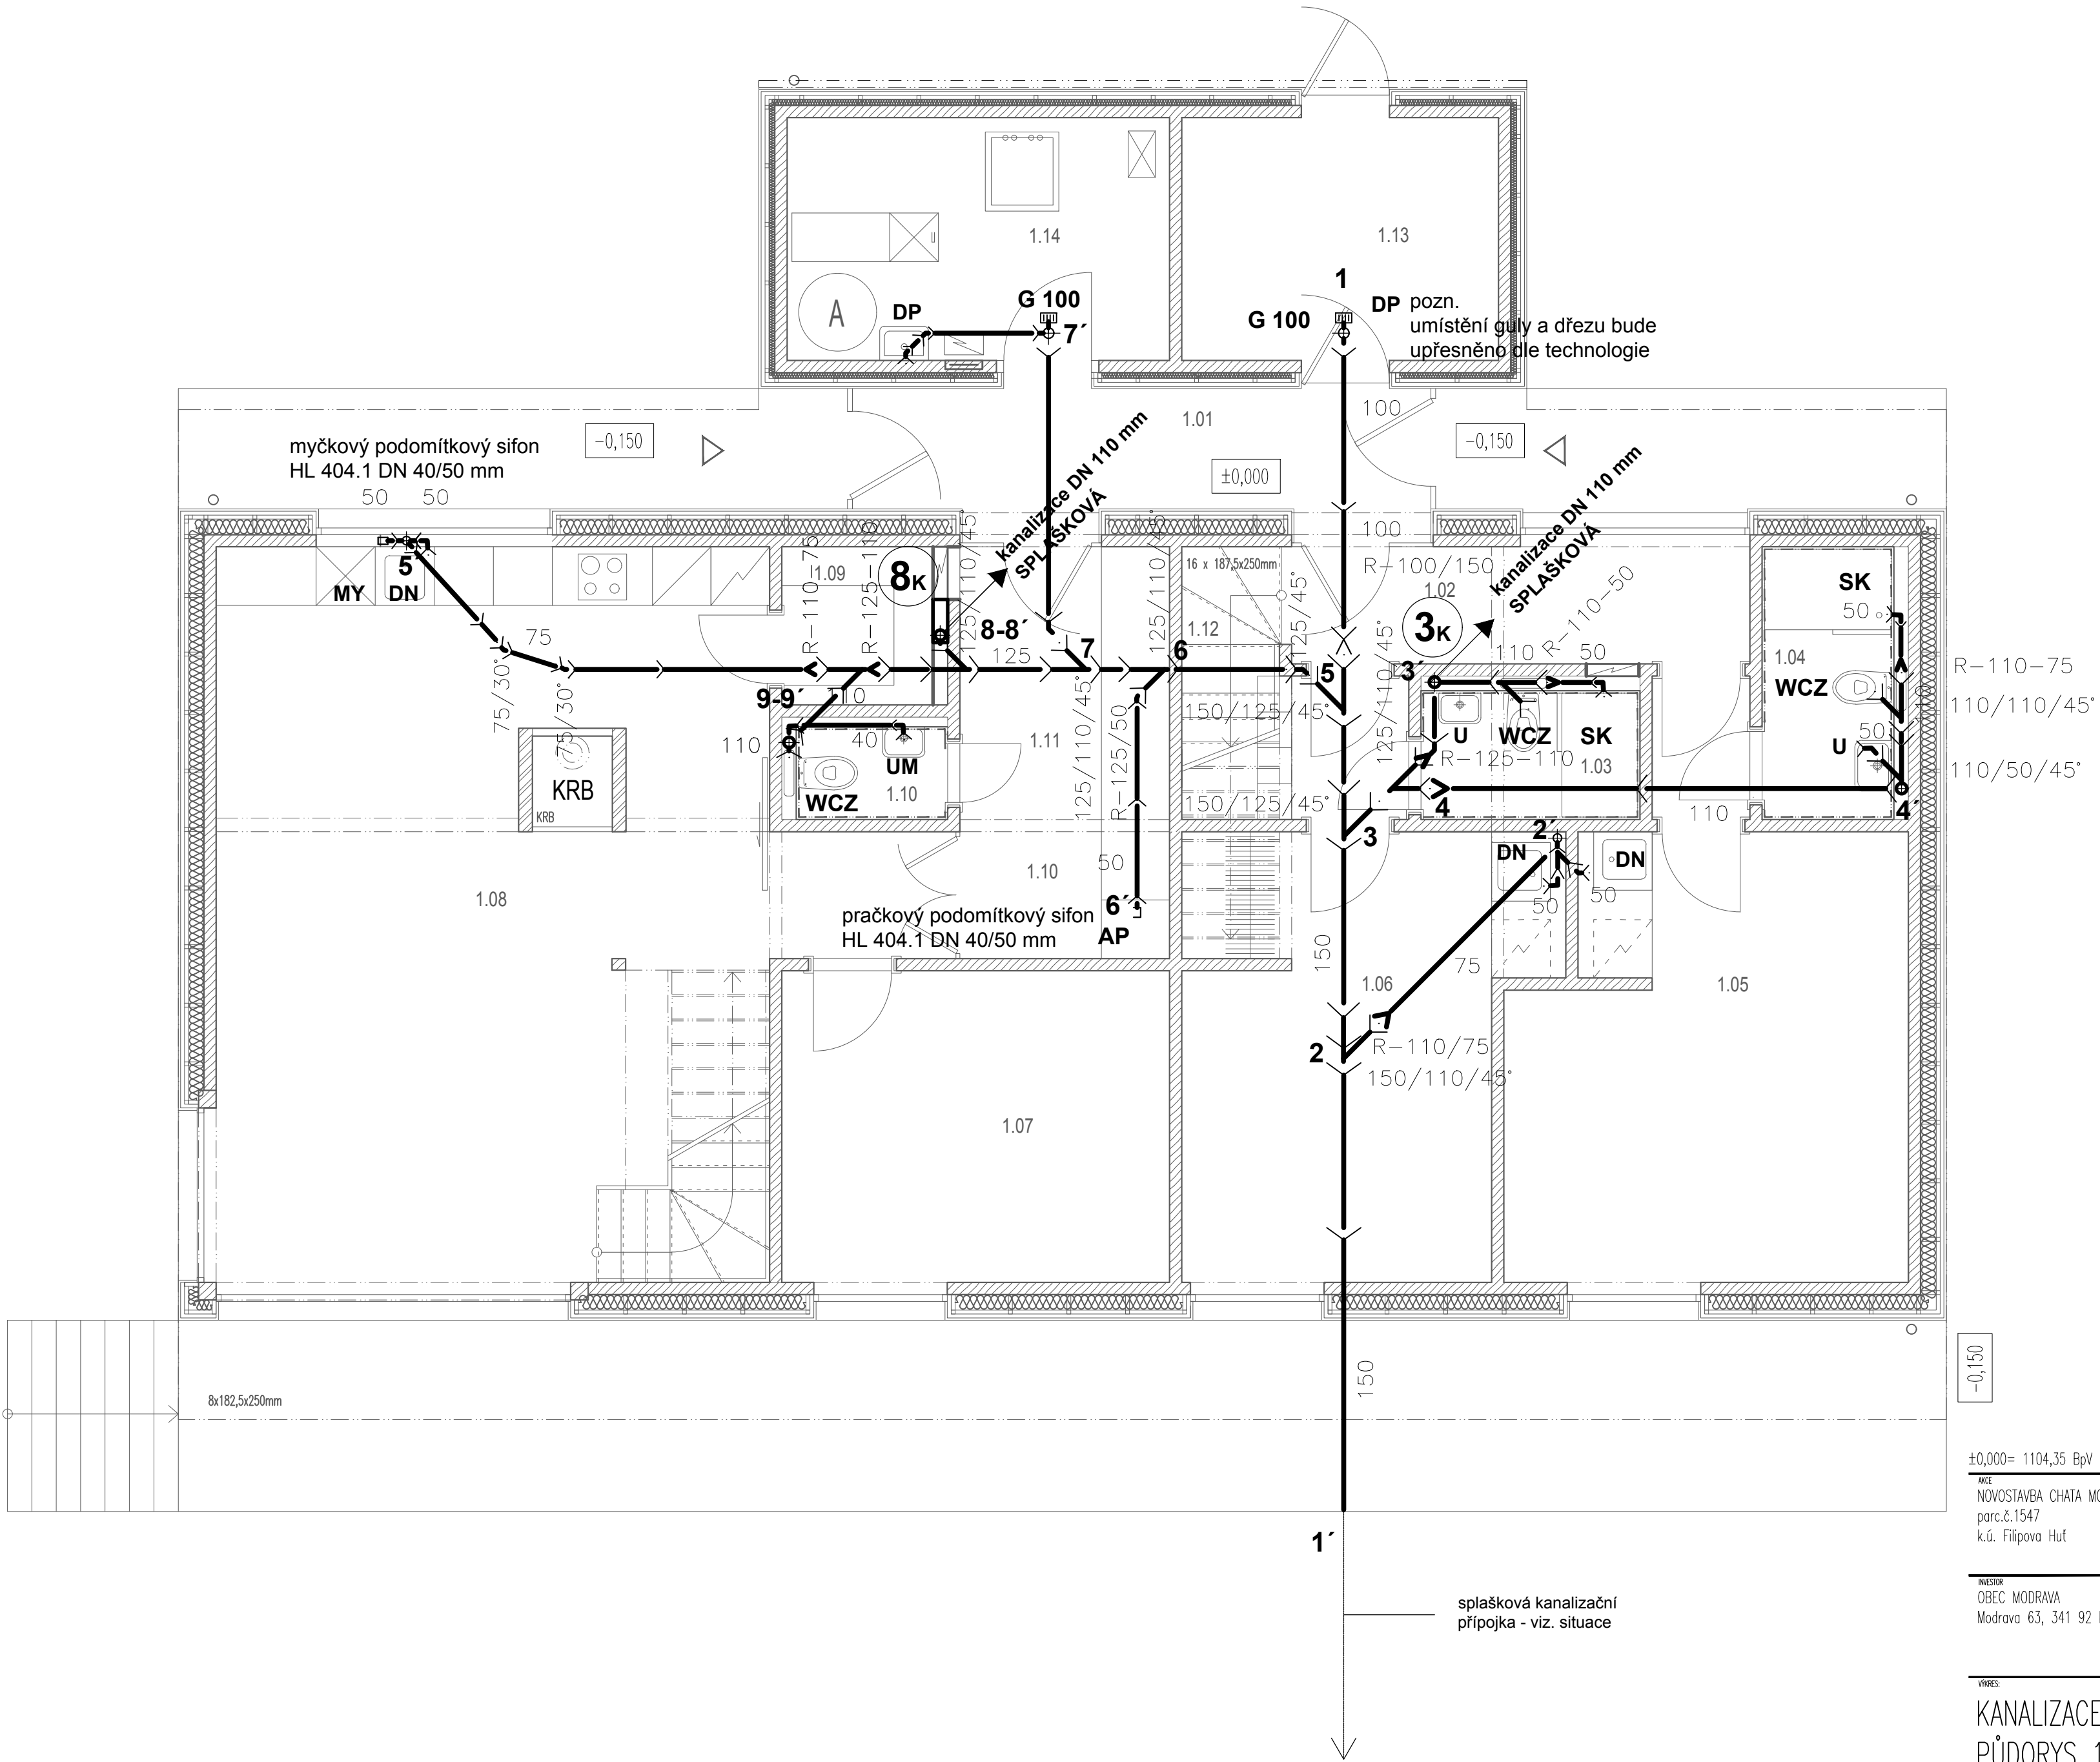

TABULKA MÍSTNOSTÍ				
Č.MÍST.	NÁZEV MÍSTNOSTI	PLOCHA m2	OZN.PODLAHY	POVRCH STĚN
	DOPLNŮJÍCÍ ÚDAJ		POVRCH PODLAHY	SOKL/OBKŁAD
				S.V., POHLED
1.01	VSTUPNÍ HALA	8,71	KAMENNÁ DLAŽBA	MASIVNÍ DŘEVO
	-		P.3	W.1, W.2
1.02	CHODBA	6,04	KAMENNÁ DLAŽBA	MASIVNÍ DŘEVO
	-		P.1	W.1, W.3
1.03	KOUPELNA	3,06	KER. DLAŽBA	KERAM. OBKŁAD
	-		P.5	-
1.04	KOUPELNA	3,87	KER. DLAŽBA	KERAM. OBKŁAD
	-		P.5	-
1.05	POKOJ	19,44	DŘEVĚNÁ PRKNA	MASIVNÍ DŘEVO
	-		P.2	W.1, W.3
1.06	POKOJ	17,54	DŘEVĚNÁ PRKNA	MASIVNÍ DŘEVO
	-		P.2	W.1, W.3
1.07	POKOJ	12,81	DŘEVĚNÁ PRKNA	MASIVNÍ DŘEVO
	-		P.2	W.1, W.3
1.08	OBYVACÍ POKOJ	42,75	DŘEVĚNÁ PRKNA	MASIVNÍ DŘEVO
	-		P.2	W.1, W.3
1.09	SPÍŽ	2,99	DŘEVĚNÁ PRKNA	MASIVNÍ DŘEVO
	-		P.2	W.1, W.3
1.10	WC	1,56	KER. DLAŽBA	KERAMICKÝ OBKŁ.
	-		P.5	-
1.11	ŠATNA	6,26	KAMENNÁ DLAŽBA	MASIVNÍ DŘEVO
	-		P.1	W.1, W.3
1.12	SCHODIŠTĚ	2,79	DŘEVĚNÁ PRKNA	MASIVNÍ DŘEVO
	-		P.2	W.1, W.3
1.13	KOLÁRNA	8,30	KAMENNÁ DLAŽBA	MASIVNÍ DŘEVO
	-		P.3	W.2
1.14	TECH. MÍSTNOST	9,87	KAMENNÁ DLAŽBA	MASIVNÍ DŘEVO
	-		P.3	W.2

±0,000= 1104,35 BpV

INVESTOR:
OBEC MODRAVA
Modrava 63, 341 92 Kašperské Hory

PROJEKT PRO PROVEDENÍ STAVBY

ARCHTEKT:
ING.ARCH.MGA.JIŘÍ BÍZA, ING.ARCH.TOMÁŠ NOVOTNÝ
ZODPOVĚDNÝ PROJEKTANT:
ING.ARCH.MGA.JIŘÍ BÍZA
VYPRACOVAL:
ING.ARCH.TOMÁŠ NOVOTNÝ, VLADIMÍR ŠLECHTA

ČÍSLO
4 A4

02/2018

Janáčkovo nábřeží 85/5, 150 00 Praha 5 – Smíchov
t:+420 777034431
mbiza.architekt@gmail.com
www.bizaarch.cz

PROJEKT PROVEDENÍ STAVBY

03