


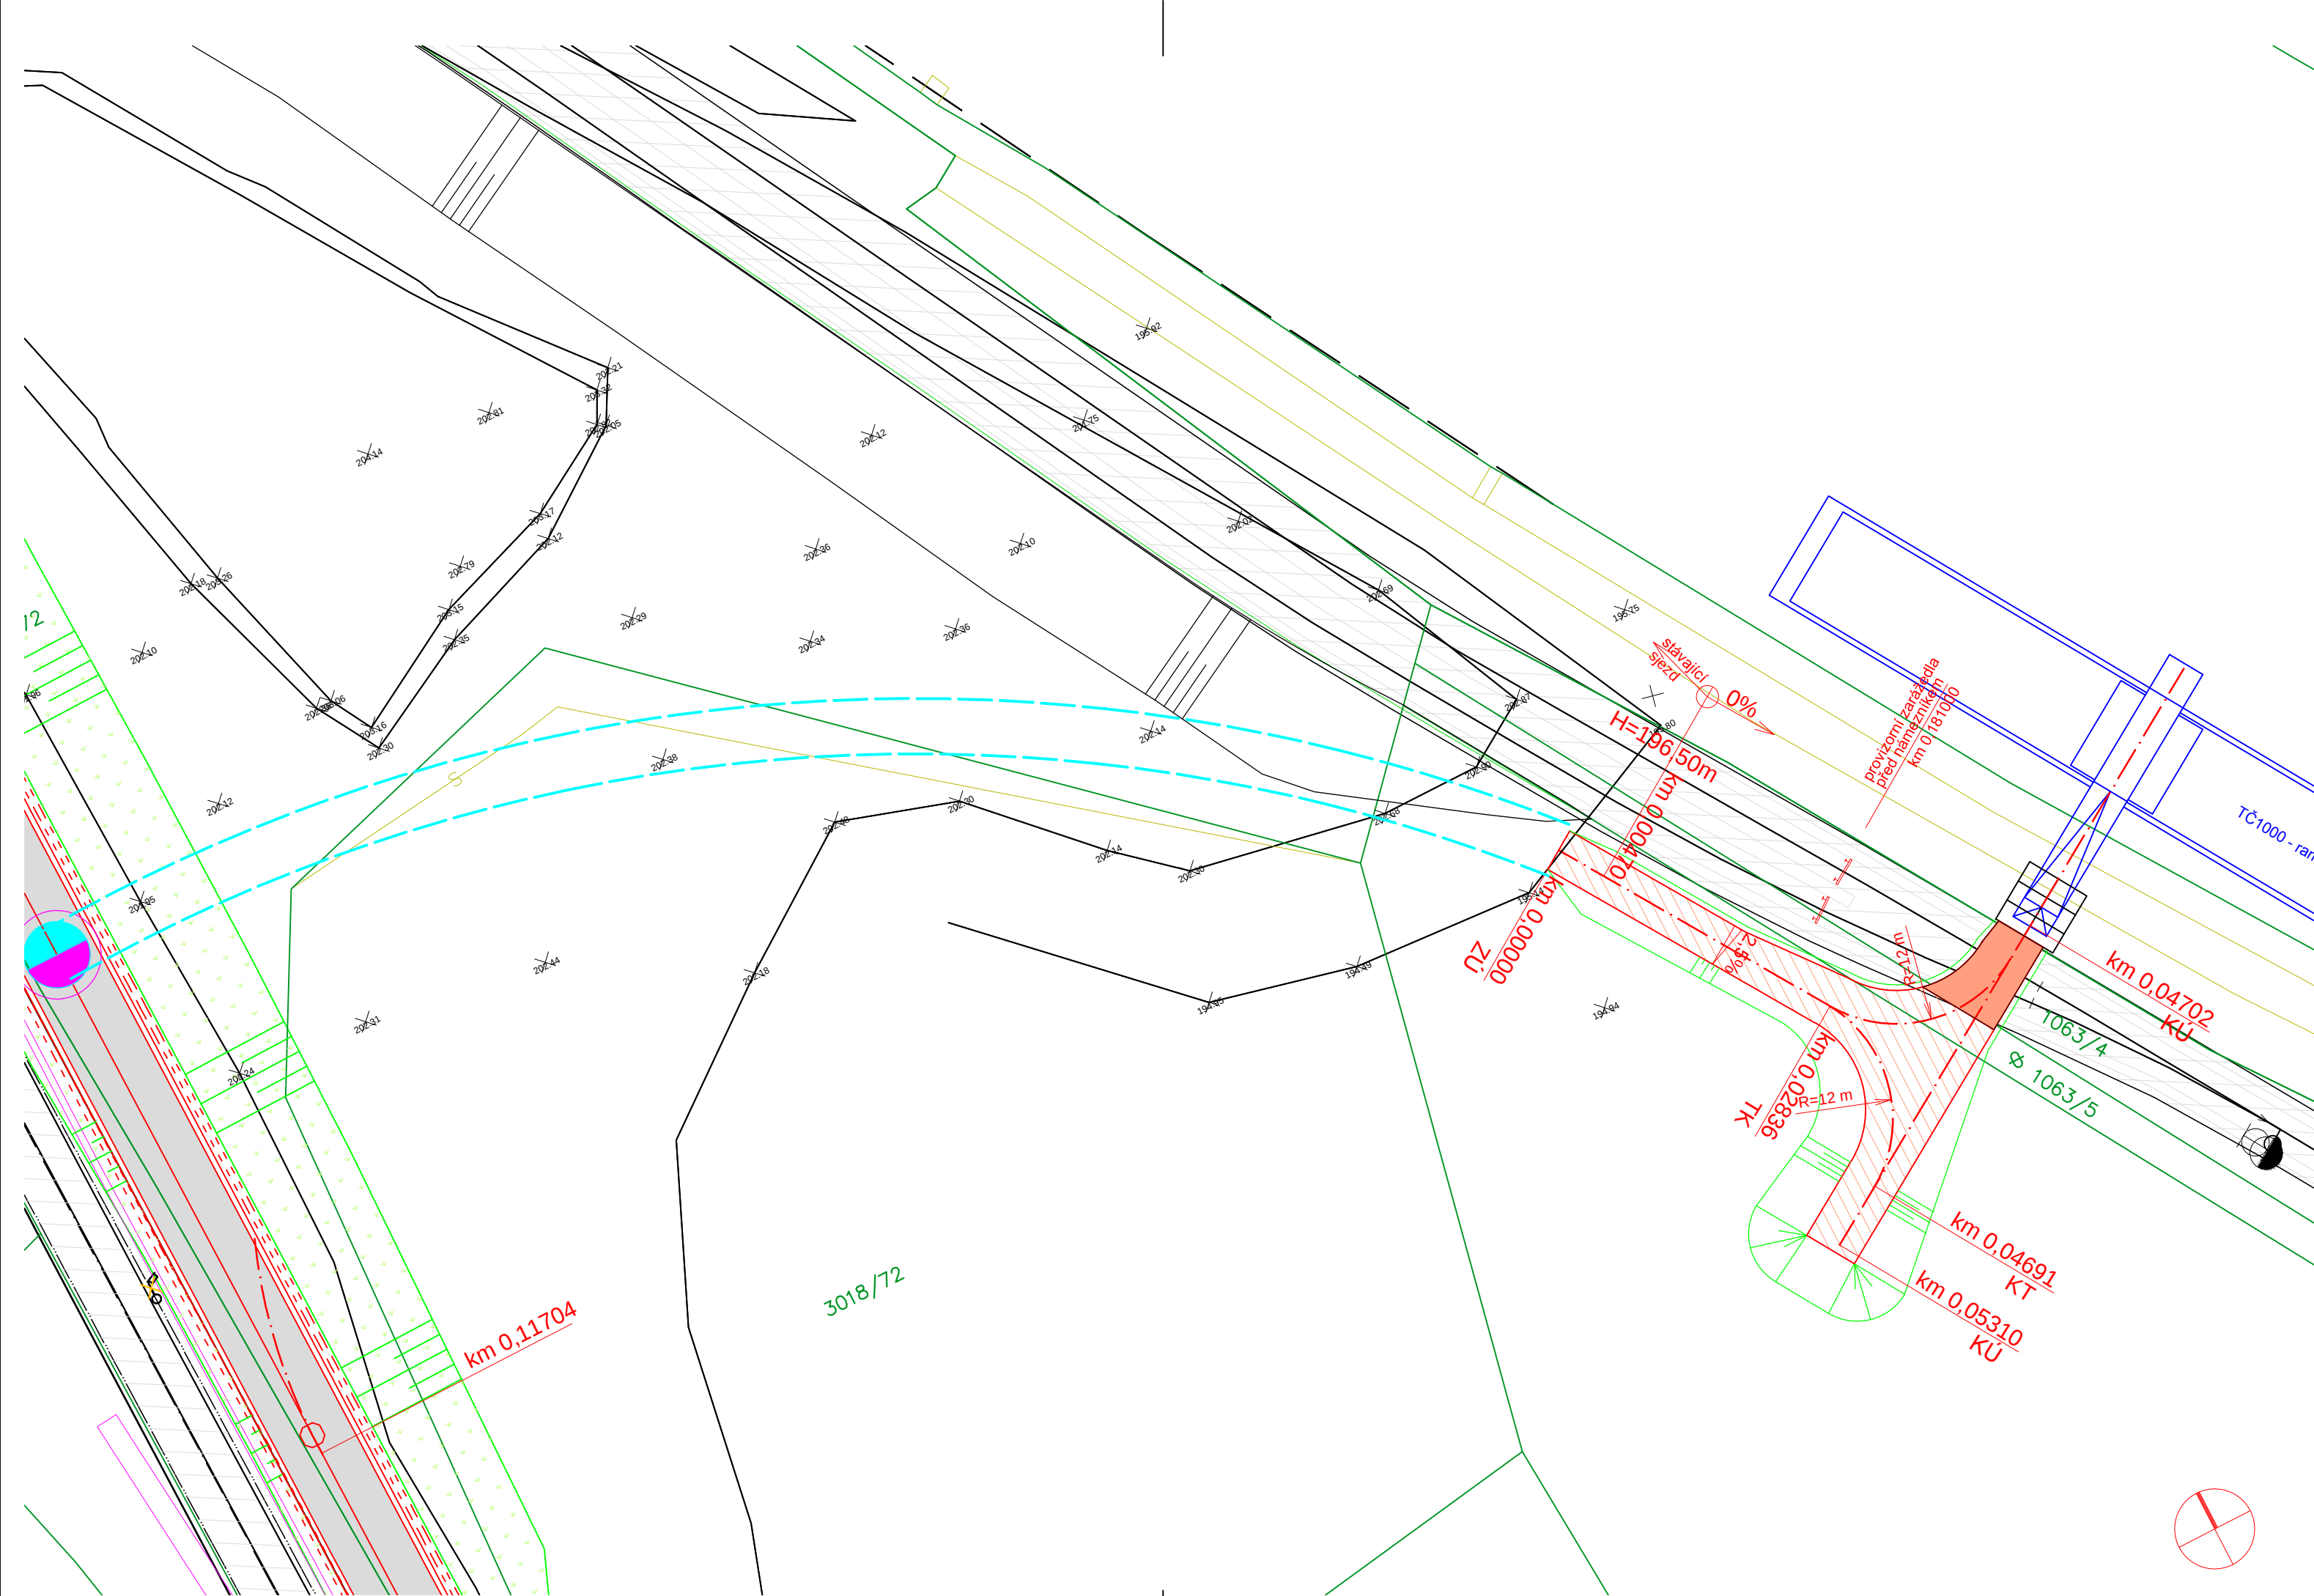


- LEGENDA:
- SO320.1 PŘÍJEZDNÍ KOMUNIKACE - vozovka
 - SO320.1 PŘÍJEZDNÍ KOMUNIKACE - silniční těleso
 - HRANICE VSMP KOLEJÍ VLEČKY
 - OSY KOLEJÍ
 - STAVENIŠTNÍ KOMUNIKACE NEZPEVNĚNÁ
 - PŘESYPÁVKA KOLEJÍ č.1a a 2a ŠTĚRKODRTÍ (železniční svršek překryt geotextilií - plošná hmotnost 500 g/m2)
 - KORIDOR PRO PŘESUN PO TERÉNU

SEZNAM SOUŘADNIC HLAVNÍCH BODŮ

bod	X	Y	Z	staničení
ZÚ	687 001,26	1 057 323,69		0,00000
TK	686 986,15	1 057 347,09	196,50	0,02836
KT	686 989,78	1 057 363,72	196,50	0,04691
KÚ vpravo	686 995,11	1 057 367,05	~196,50	0,05310
KÚ vlevo nájezd na rampu	686 966,54	1 057 349,20	~196,50	0,04702

B.8 ZÁSADY ORGANIZACE VÝSTAVBY

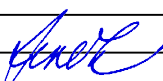ZODP. PROJ.:	ING. JAN JEŽEK			ING. JAN JEŽEK		
NAVRHL:	ING. JAN JEŽEK			Bajkalská 672/14		
KRESLIL:	ING. JAN JEŽEK			100 00 Praha 10		
KONTROLA:	ING. JAN JEŽEK					
KRAJ: Středočeský			AO ČKAIT:	0004685		
OBJEDNATEL: T-PORT, spol. s r.o., Jankovcova 1627/16a, 170 04 Praha 7			IČ:	6310 5675		
			DIČ:	CZ530906153		
			DATUM:	06/2021		
			ZAKÁZKA:	517/2020		
Dokončení překladiště KD Kolín - SO 320 PŘÍJEZDNÁ KOMUNIKACE			STUPEŇ:	PDPS		
			FORMÁT:	3A4		
			MĚŘITKO:	1 : 500		
SITUACE STAVENIŠTNÍ KOMUNIKACE		ČÁST DOK.:	B.8		PŘÍL.Č.:	2