


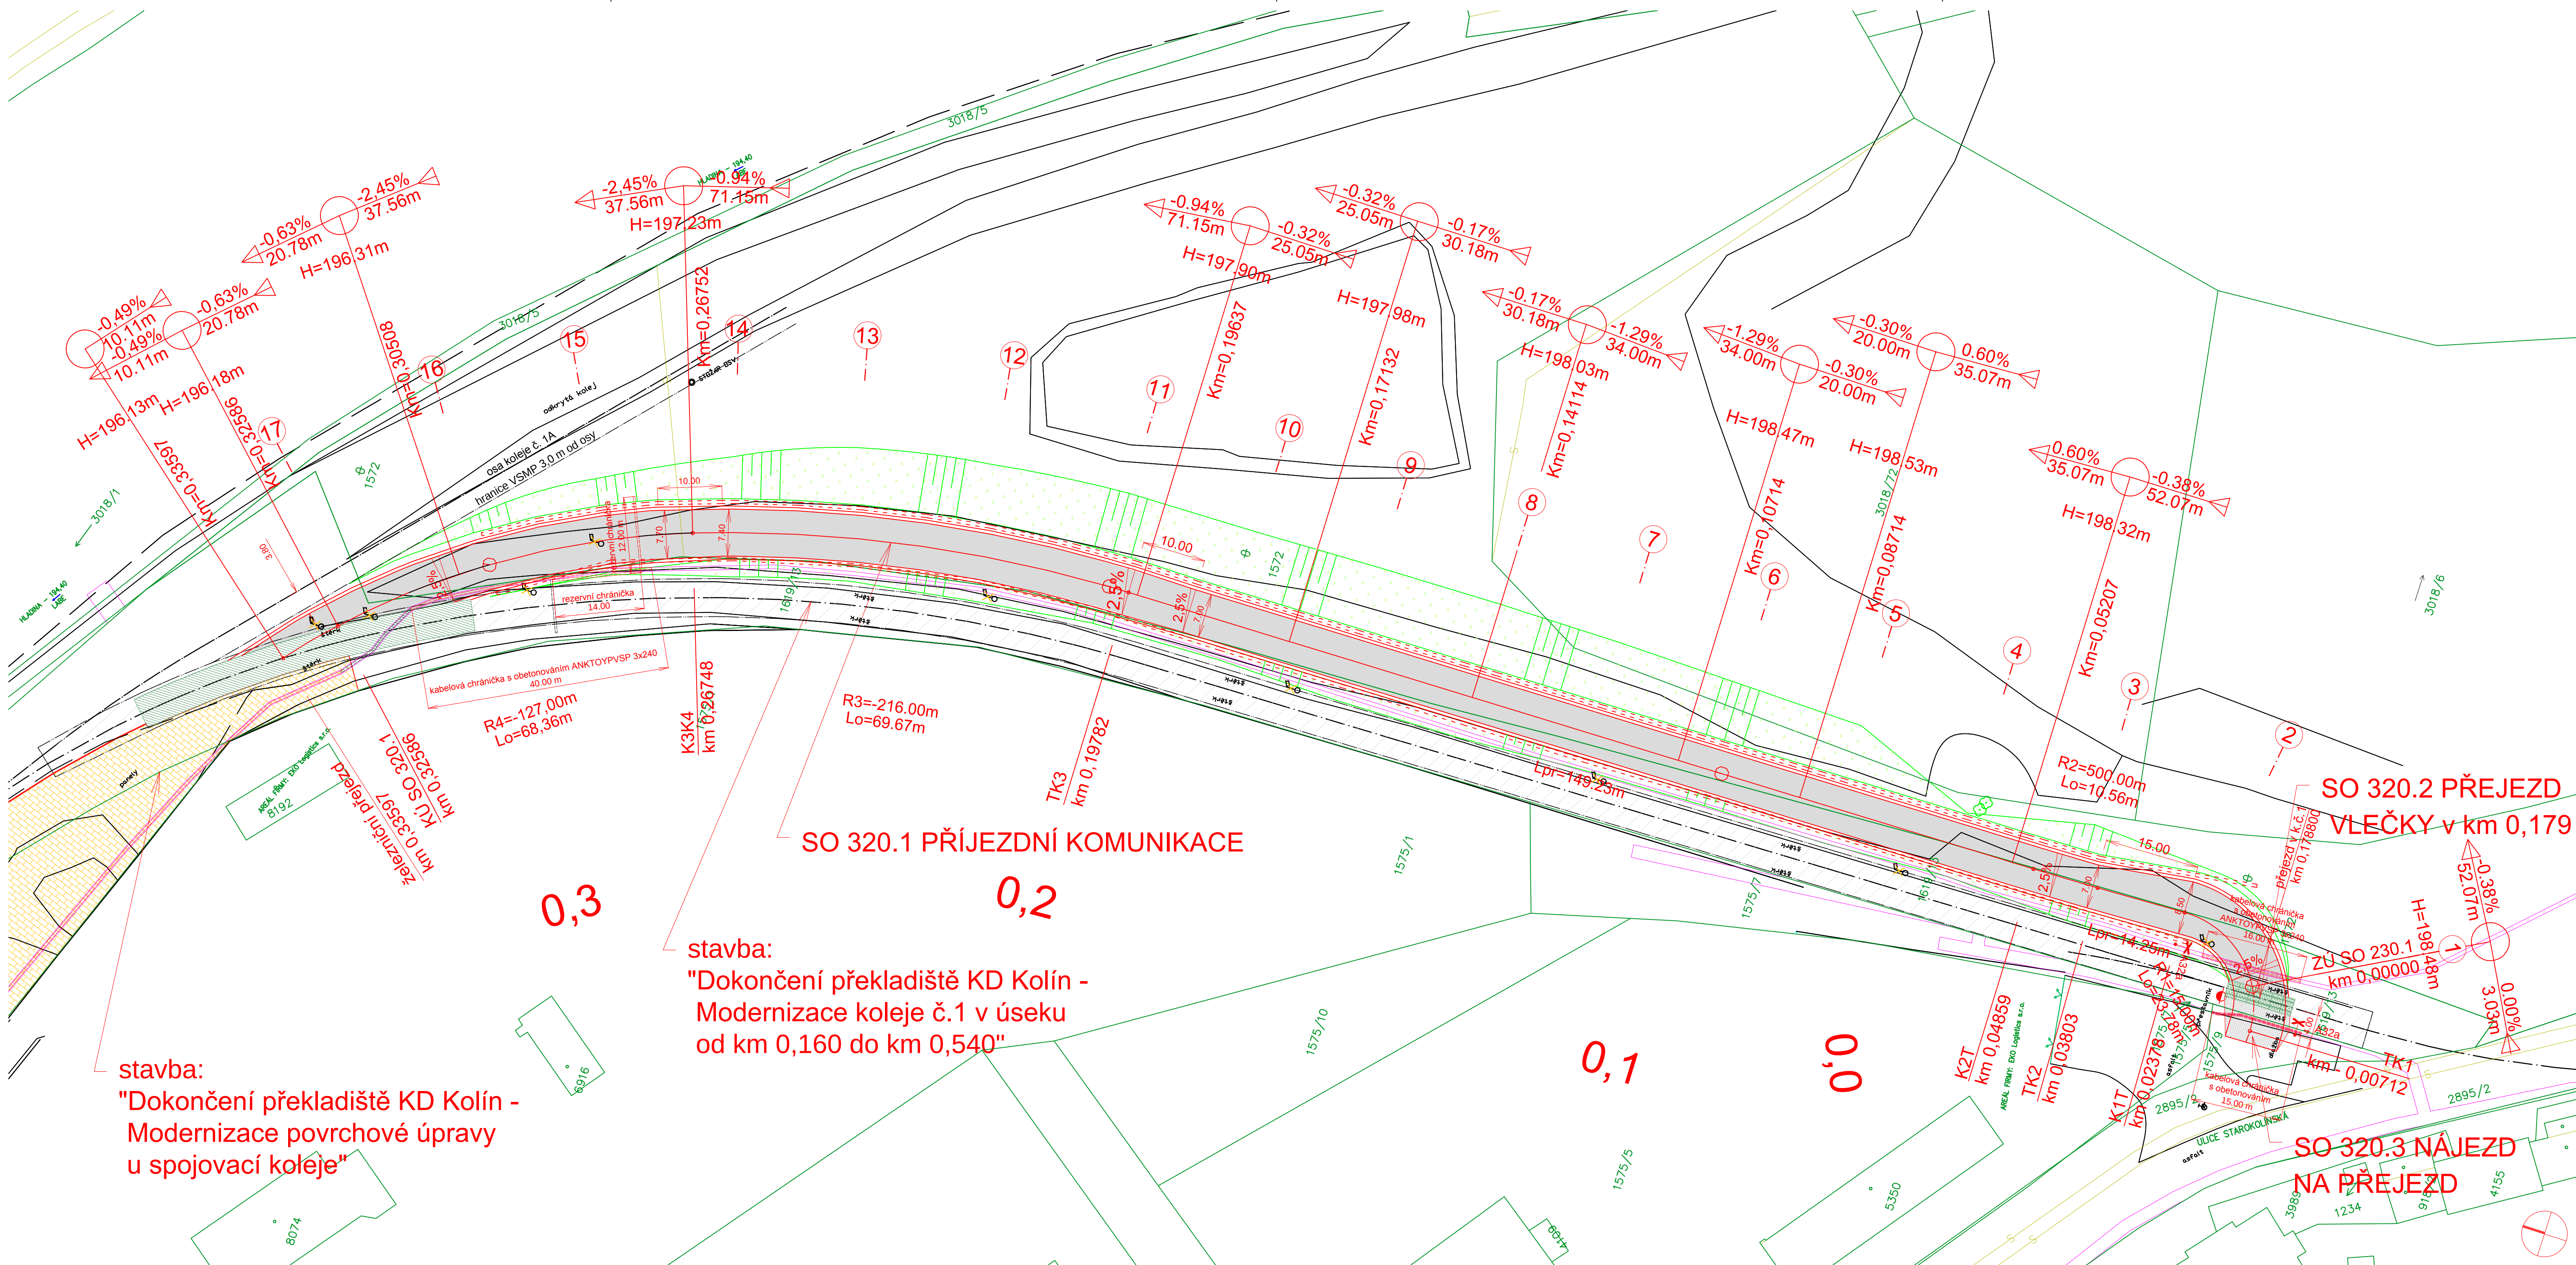

- LEGENDA:
- SO320.1 PŘÍJEZDNÍ KOMUNIKACE - vozovka
 - SO320.1 PŘÍJEZDNÍ KOMUNIKACE - silniční těleso
 - SO320.2 PŘEJEZD VLEČKY V KM 0,179
 - SO320.3 NÁJEZD NA PŘEJEZD
 - PŘEJEZDOVÁ ÚPRAVA V KM 0,500 (realizováno v jiné stavbě)
 - MODERNIZACE POVRCHOVÉ ÚPRAVY U SPOJOVACÍ KOLEJE
 - HRANICE VSMP KOLEJÍ VLEČKY
 - OSY KOLEJÍ

stavba:
"Dokončení překladiště KD Kolín -
Modernizace povrchové úpravy
u spojovací koleje"

stavba:
"Dokončení překladiště KD Kolín -
Modernizace koleje č.1 v úseku
od km 0,160 do km 0,540"

C. SITUAČNÍ VÝKRESY

ZODP. PROJ.:	ING. JAN JEŽEK	ING. JAN JEŽEK	ING. JAN JEŽEK
NAVRHL:	ING. JAN JEŽEK	ING. JAN JEŽEK	ING. JAN JEŽEK
KRESLIL:	ING. JAN JEŽEK	ING. JAN JEŽEK	ING. JAN JEŽEK
KONTROLA:	ING. JAN JEŽEK	ING. JAN JEŽEK	ING. JAN JEŽEK
KRAJ: Středočeský	OBJEDNATEL: T-PORT, spol. s r.o., Jankovcova 1627/16a, 170 04 Praha 7	DATUM: 06/2021	ZAKÁZKA: 517/2020
OBJEDNATEL: T-PORT, spol. s r.o., Jankovcova 1627/16a, 170 04 Praha 7	DOKONČENÍ PŘEKLADIŠTĚ KD KOLÍN - SO 320 PŘÍJEZDNÁ KOMUNIKACE	STUPEŇ: PDPS	FORMÁT: 7A4
KOORDINAČNÍ SITUAČNÍ VÝKRES	ČÁST DOK.: C	MĚŘÍTKO: 1:500	PŘÍL. Č.: 2