


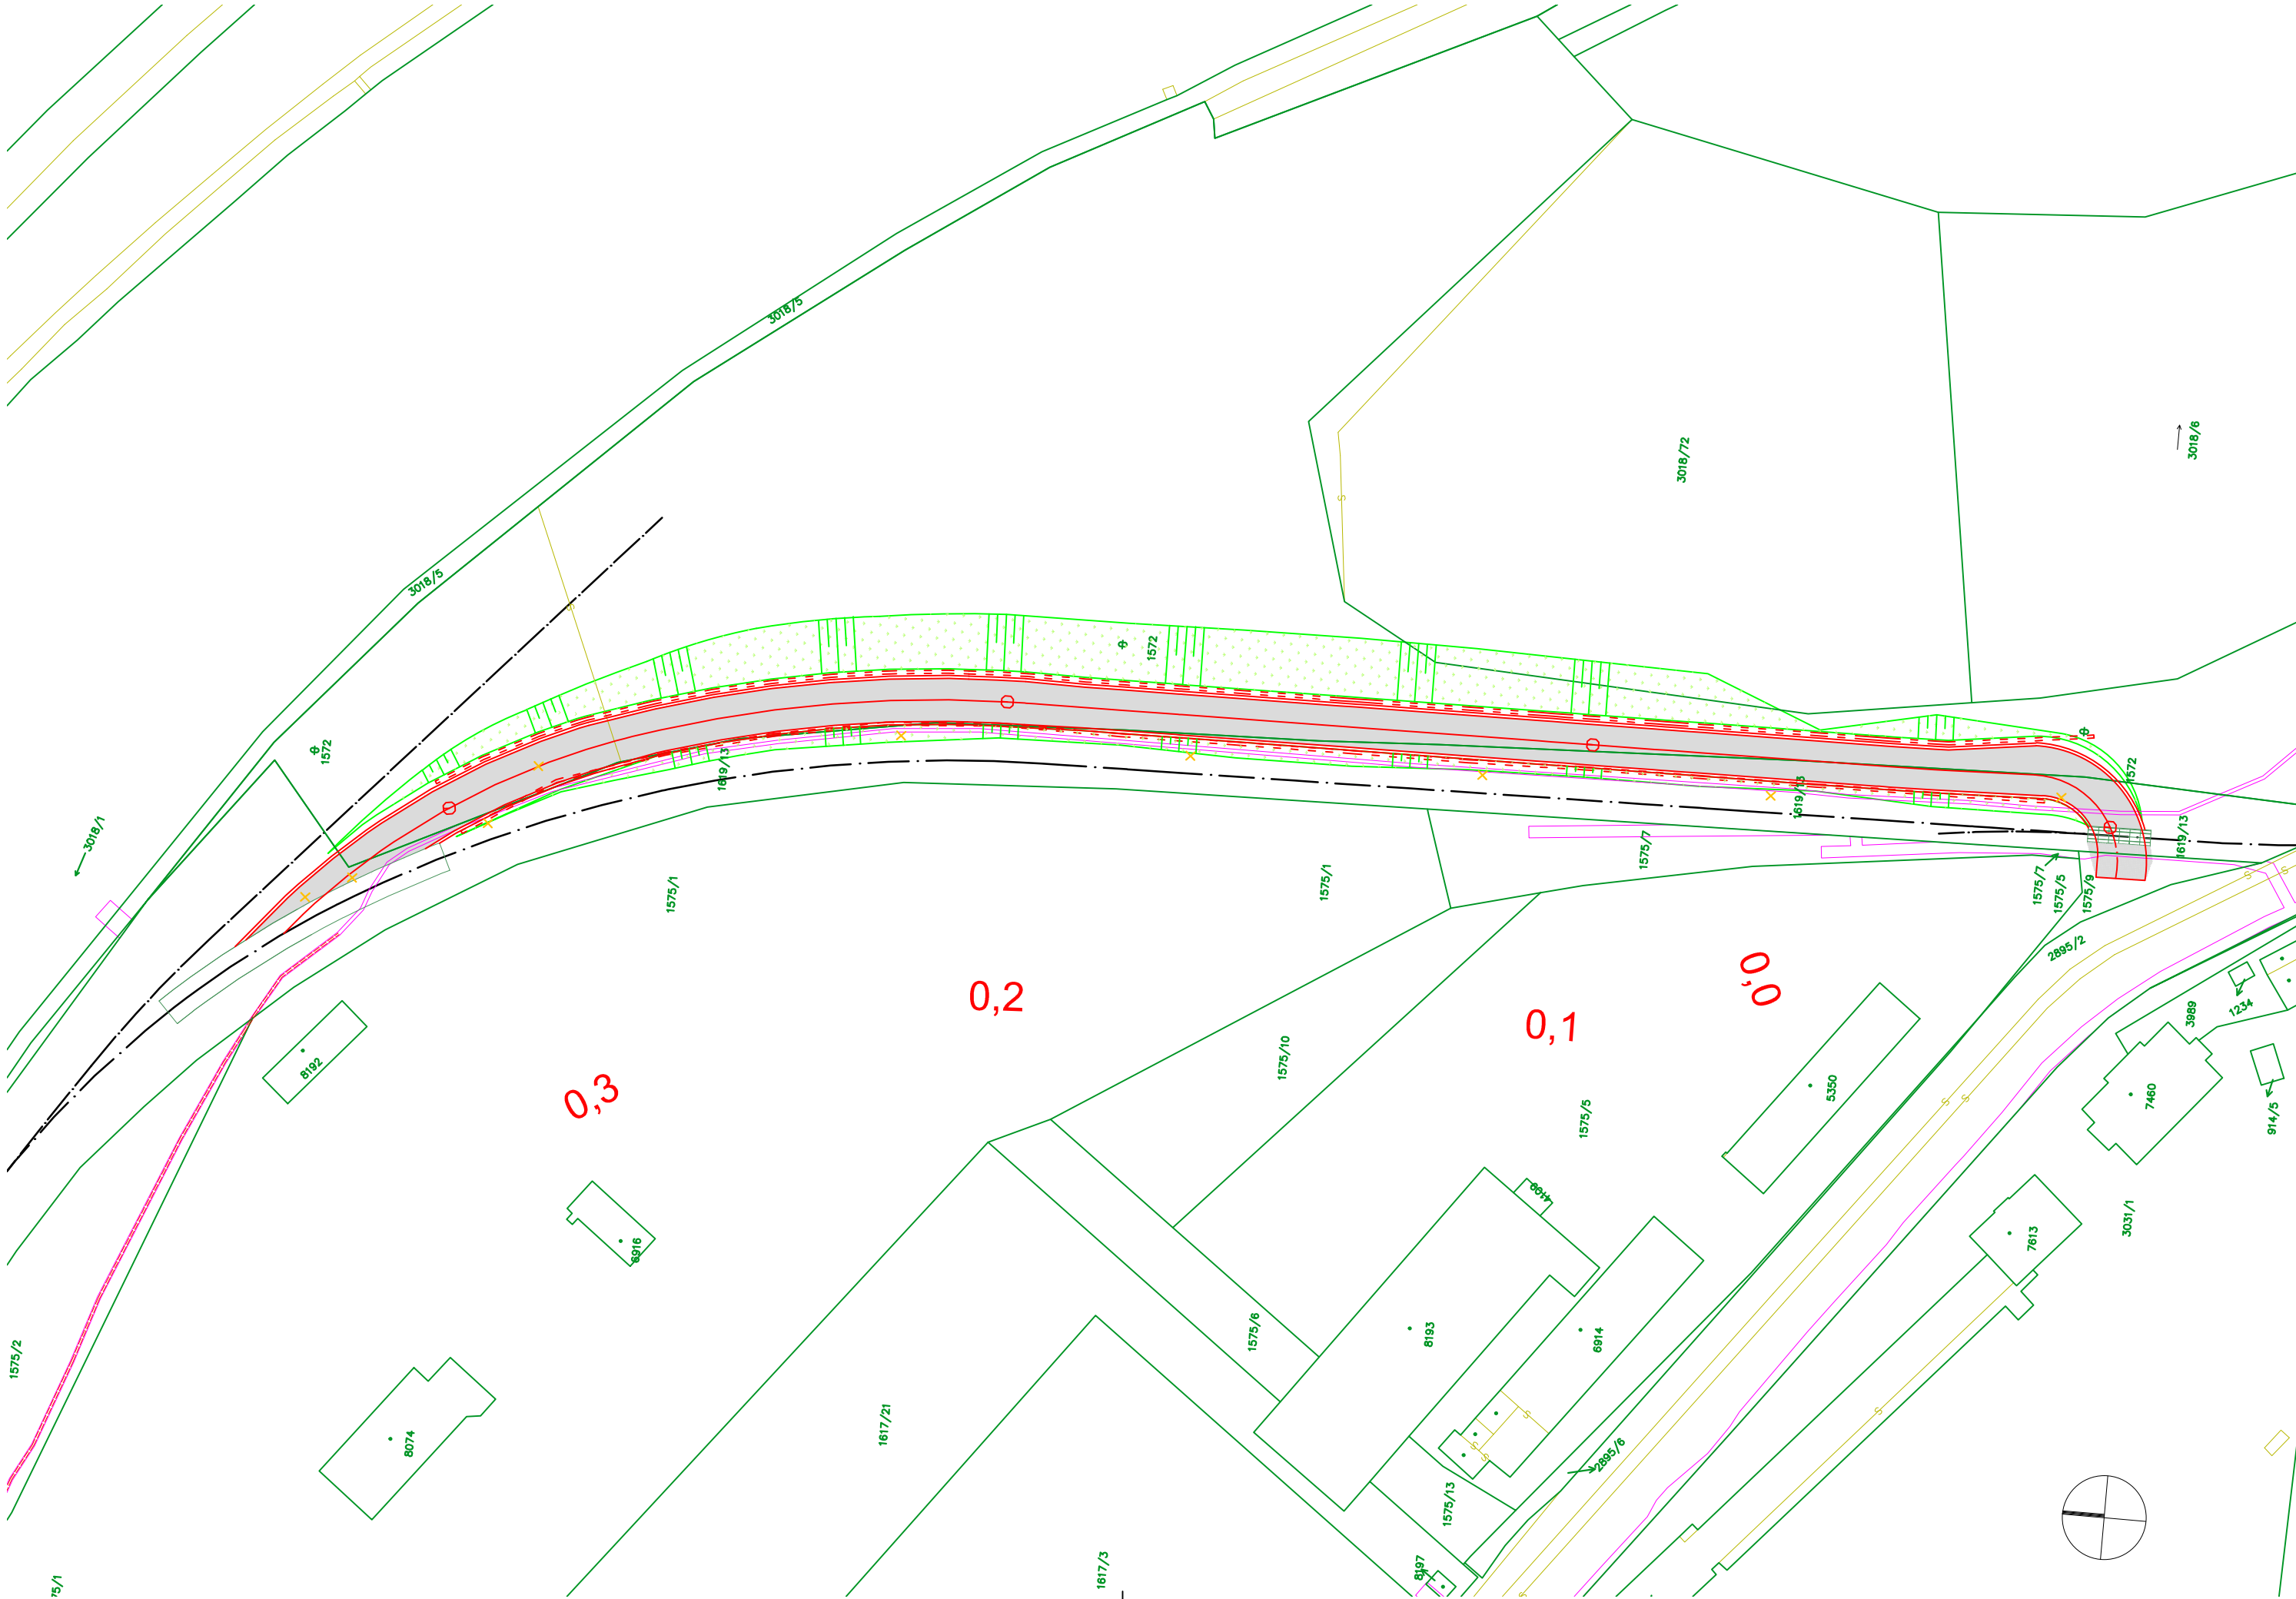


LEGENDA:	
	SO320.1 PŘÍJEZDNÍ KOMUNIKACE - vozovka
	SO320.1 PŘÍJEZDNÍ KOMUNIKACE - silniční těleso
	SO320.2 PŘEJEZD VLEČKY V KM 0,179
	SO320.3 NÁJEZD NA PŘEJEZD

POZEMKY DOTČENÉ STAVBOU:
Obec: Kolín [533165] katastrální území Kolín [668150]

parcelní číslo	výměra m²	způsob využití	druh pozemku	poznámka
1575/9	193	jiná plocha	ostatní plocha	dočasný zábor 41,584 m²
1619/13	21 739	ostatní komunikace	ostatní plocha	
1572	23 190	neplodná půda	ostatní plocha	
3018/72	8 703	jiná plocha	ostatní plocha	

C. SITUAČNÍ VÝKRESY

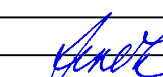ZODP. PROJ.:	ING. JAN JEŽEK			ING. JAN JEŽEK	
NAVRHL:	ING. JAN JEŽEK			Bajkalská 672/14	
KRESLIL:	ING. JAN JEŽEK			100 00 Praha 10	
KONTROLA:	ING. JAN JEŽEK				
KRAJ: Středočeský			AO ČKAIT:	0004685	
OBJEDNATEL: T-PORT, spol. s r.o., Jankovcova 1627/16a, 170 04 Praha 7			IČ:	6310 5675	
			DIČ:	CZ530906153	
			DATUM:	06/2021	
			ZAKÁZKA:	517/2020	
Dokončení překladiště KD Kolín - SO 320 PŘÍJEZDNÁ KOMUNIKACE			STUPEŇ:	PDPS	
			FORMÁT:	3A4	
			MĚŘITKO:	1 : 1000	
KATASTRÁLNÍ SITUAČNÍ VÝKRES		ČÁST DOK.:	C	PŘÍL.Č.:	3