

PODELNY PROFIL Komunikace

KRAJ
KATASTRALNI UZEMÍ
DRUH POZEMKU

STŘEDOČESKÝ
KOLÍN
OSTATNÍ PLOCHA

M 1:500/50

SKLONOVÉ POMĚRY

ODVODNĚNÍ

----- dno drenáže vpravo
----- dno drenáže vlevo

KOTY NIVELETY

(nový stav - v závorce uváděna skutečná
výška v ose, bez závorky je uváděna teoretická
výška v ose = výška nepřevýšené hrany)

KOTY TERÉNU

(stávající stav)

PŘÍČNÝ SKLON


SROV. ROVINA 190.0 m

SMEROVÉ POMĚRY

STANICENÍ PRICNYCH REZU

VZD. PRICNYCH REZU

CISLA PRICNYCH REZU

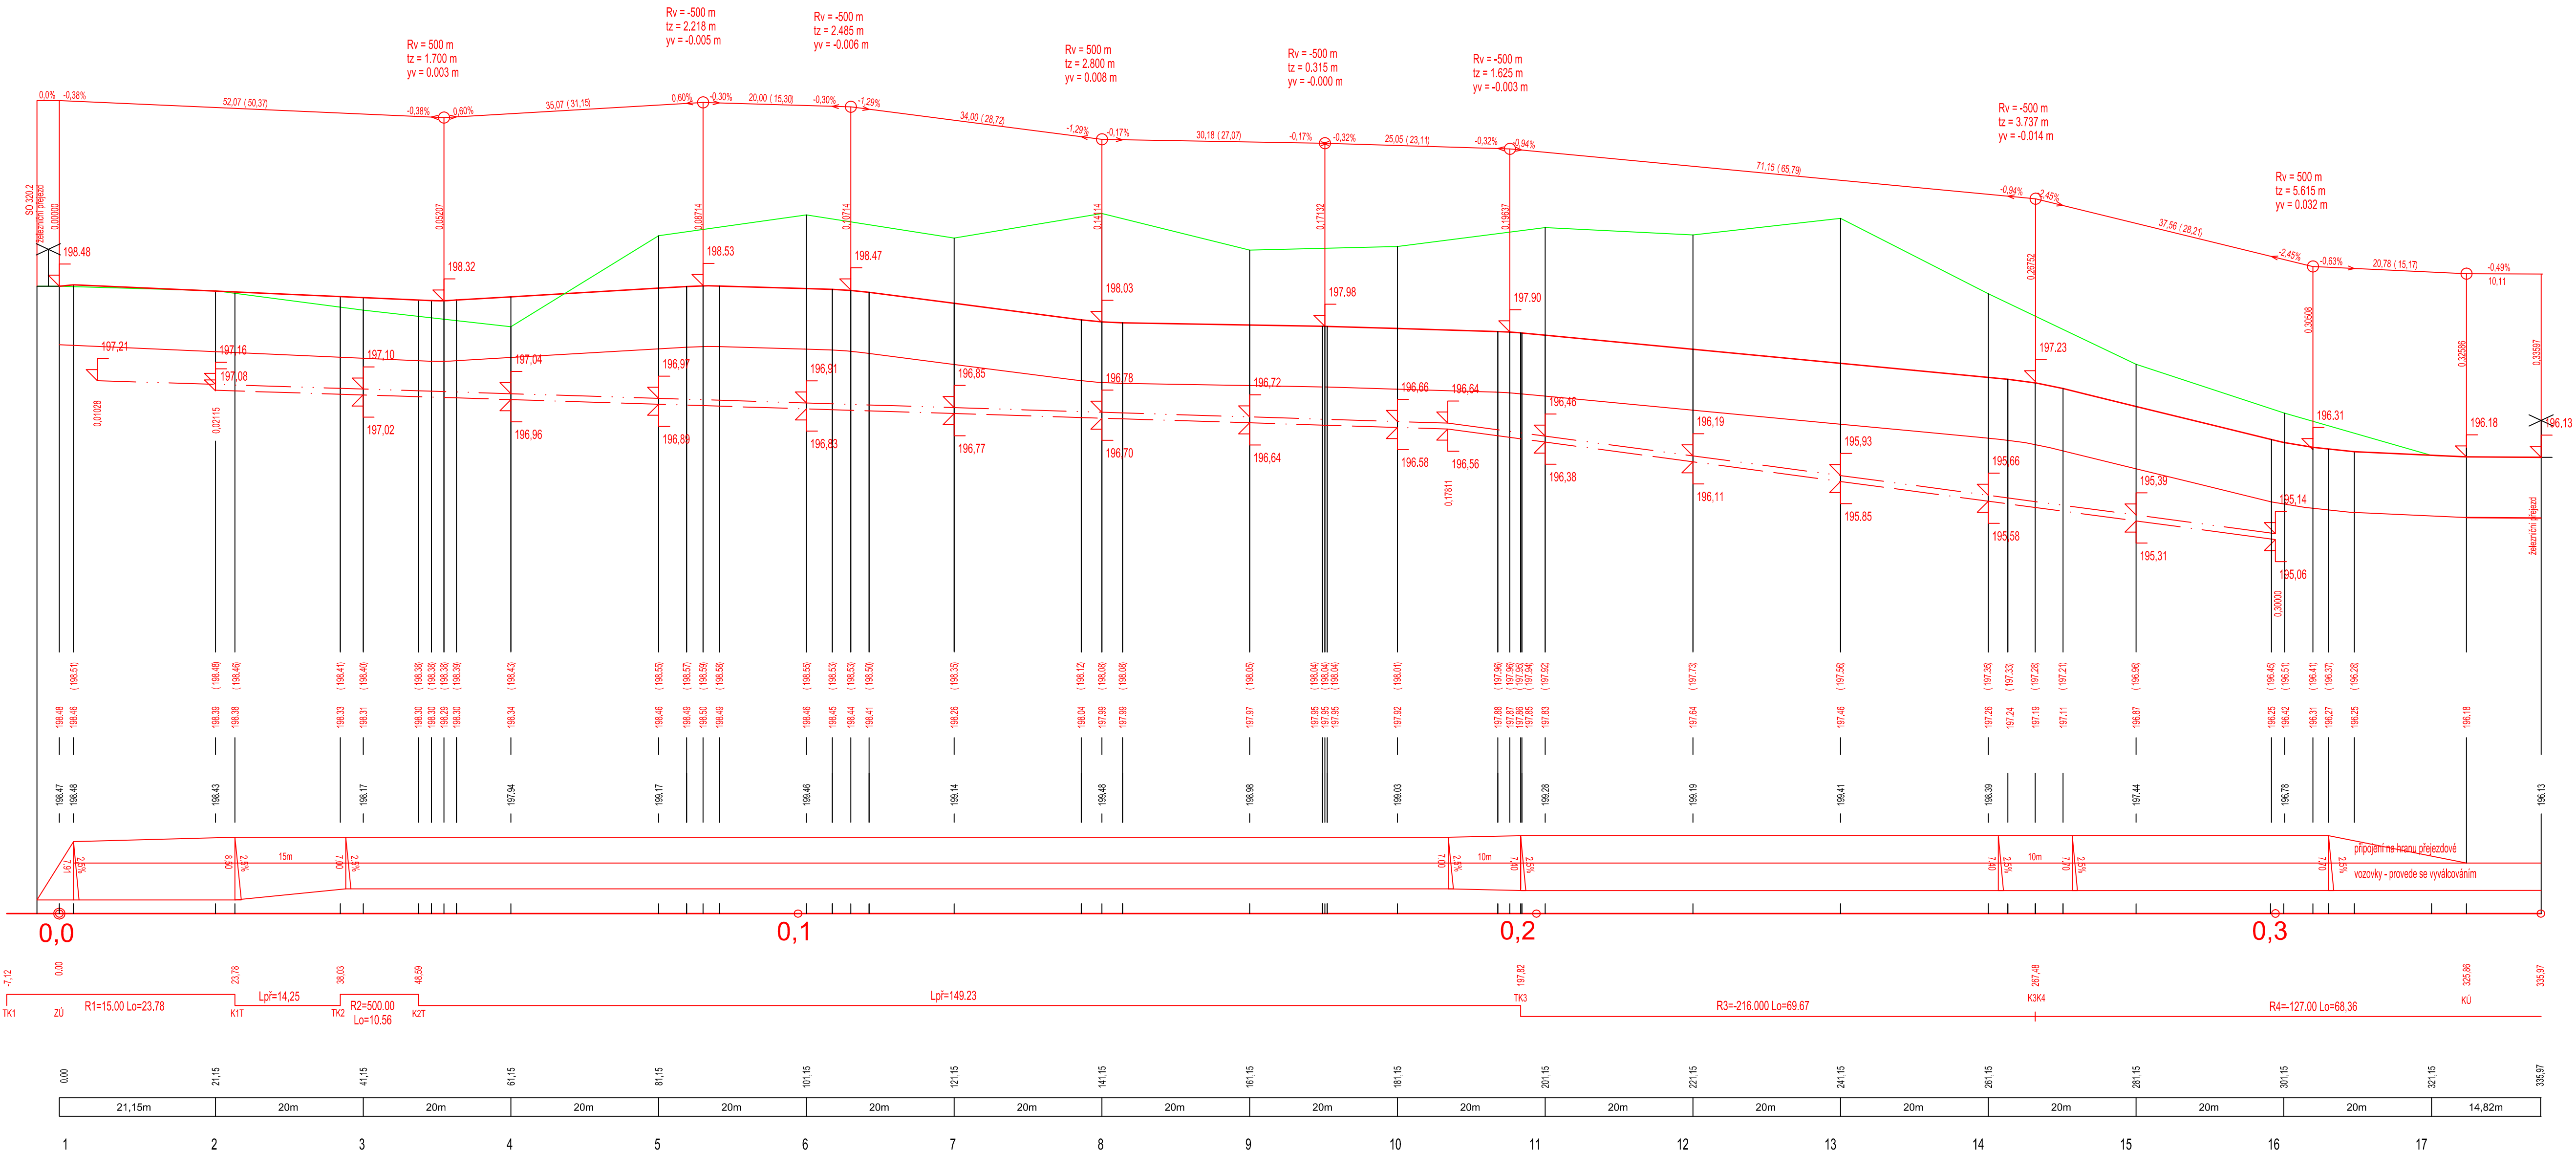

D.2 STAVEBNÍ ČÁST
D.2.1 SO 320.1 PŘÍJEZDNÁ KOMUNIKACE

ZODP. PROJ.:	ING. JAN JEŽEK			ING. JAN JEŽEK Bajkalská 672/14 100 00 Praha 10
NAVRHL.:	ING. JAN JEŽEK			
KRESLIL.:	ING. JAN JEŽEK			
KONTROLA:	ING. JAN JEŽEK			
KRAJ: Středočeský			AO ČKAIT:	0004685
OBJEDNATEL: T-PORT, spol. s r.o., Jankovcova 1627/16a, 170 04 Praha 7			IC:	6310 5675
			DIČ:	CZ530906153
			DATUM:	06/2021
Dokončení překladiště KD Kolín - SO 320 PŘÍJEZDNÁ KOMUNIKACE			ZAKÁZKA:	517/2020
			STUPEŇ:	PDPS
			FORMÁT:	7A4
PODÉLNÝ PROFIL			MĚŘÍTKO:	PŘÍL.Č.:
			1:500/50	3
			ČÁST DOK.: D.2.1	