


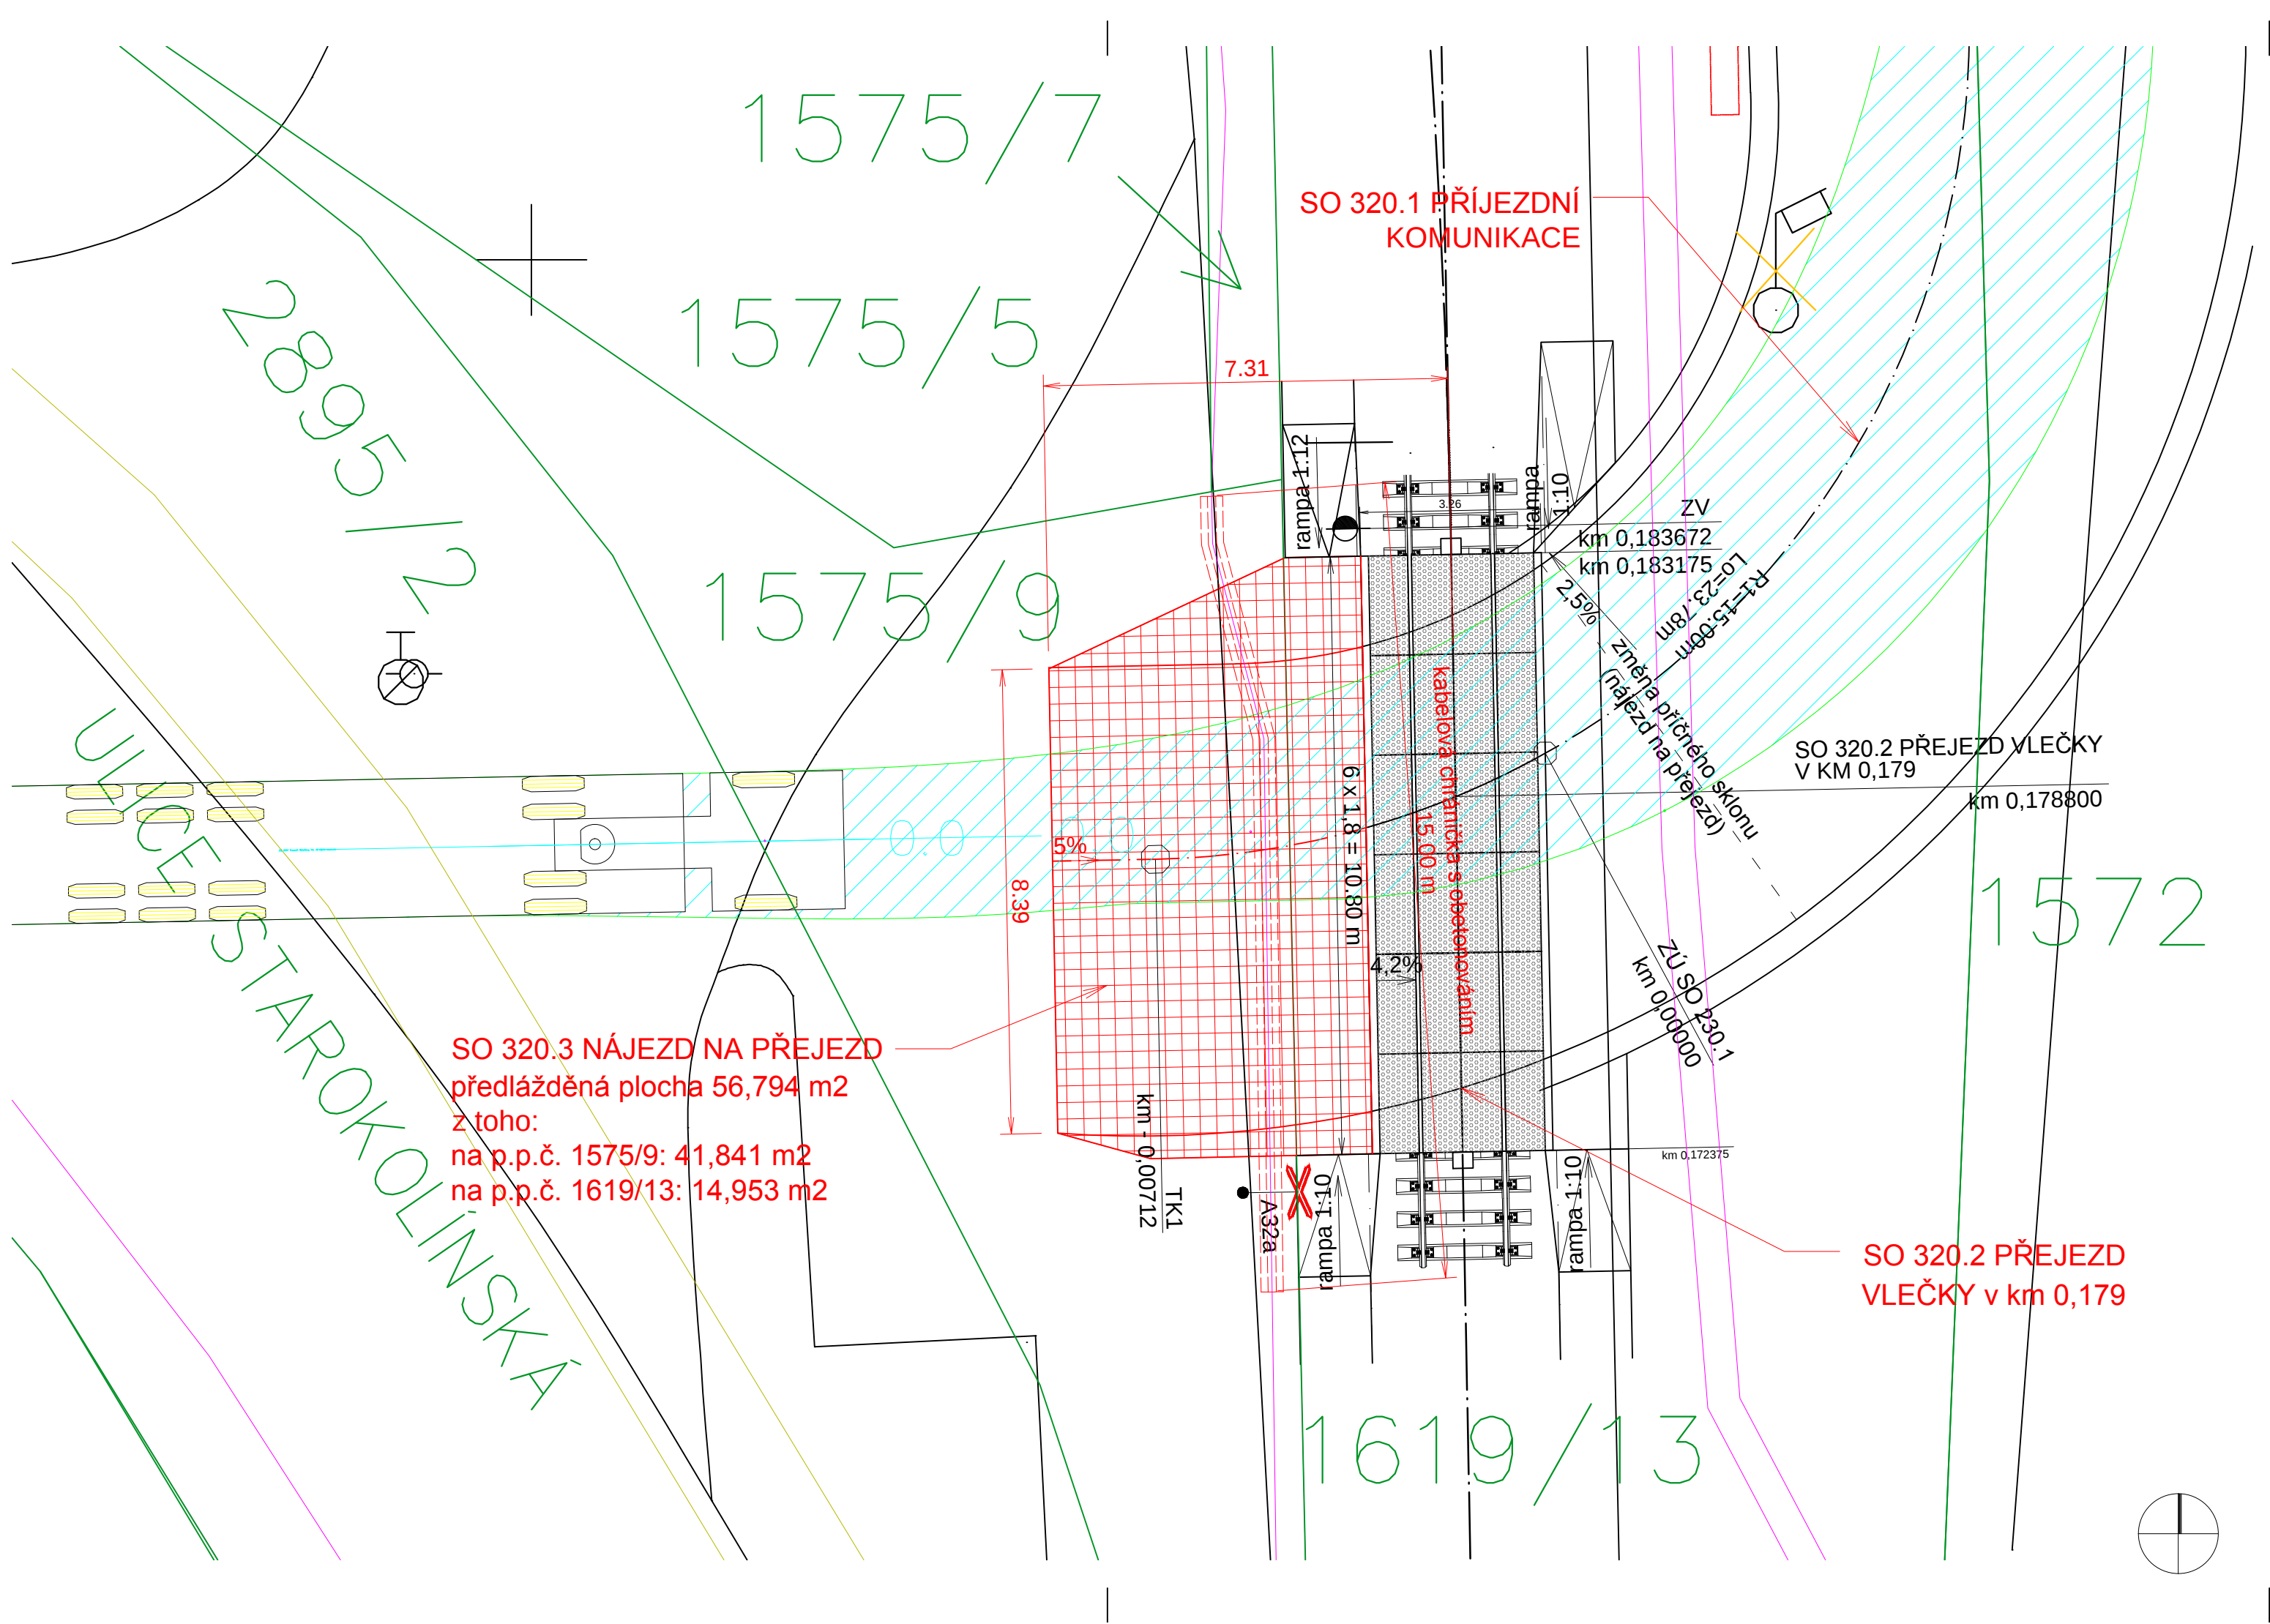

D.2 STAVEBNÍ ČÁST
D.2.3 SO 320.3 NÁJEZD NA PŘEJEZD

ZODP. PROJ.:	ING. JAN JEŽEK			ING. JAN JEŽEK Bajkalská 672/14 100 00 Praha 10	
NAVRHL:	ING. JAN JEŽEK			AO ČKAIT:	0004685
KRESLIL:	ING. JAN JEŽEK			IČ:	6310 5675
KONTROLA:	ING. JAN JEŽEK			DIČ:	CZ530906153
KRAJ: Středočeský			OBJEDNATEL: T-PORT, spol. s r.o., Jankovcova 1627/16a, 170 04 Praha 7		
Dokončení překladiště KD Kolín - SO 320 PŘÍJEZDNÁ KOMUNIKACE			DATUM:	06/2021	
			ZAKÁZKA:	517/2020	
			STUPEŇ:	PDPS	
SITUACE			FORMÁT:	3A4	
			MĚŘÍTKO:	1 : 100	
ČÁST DOK.: D.2.3			MĚŘÍTKO:	PŘÍL.Č.: 2	