


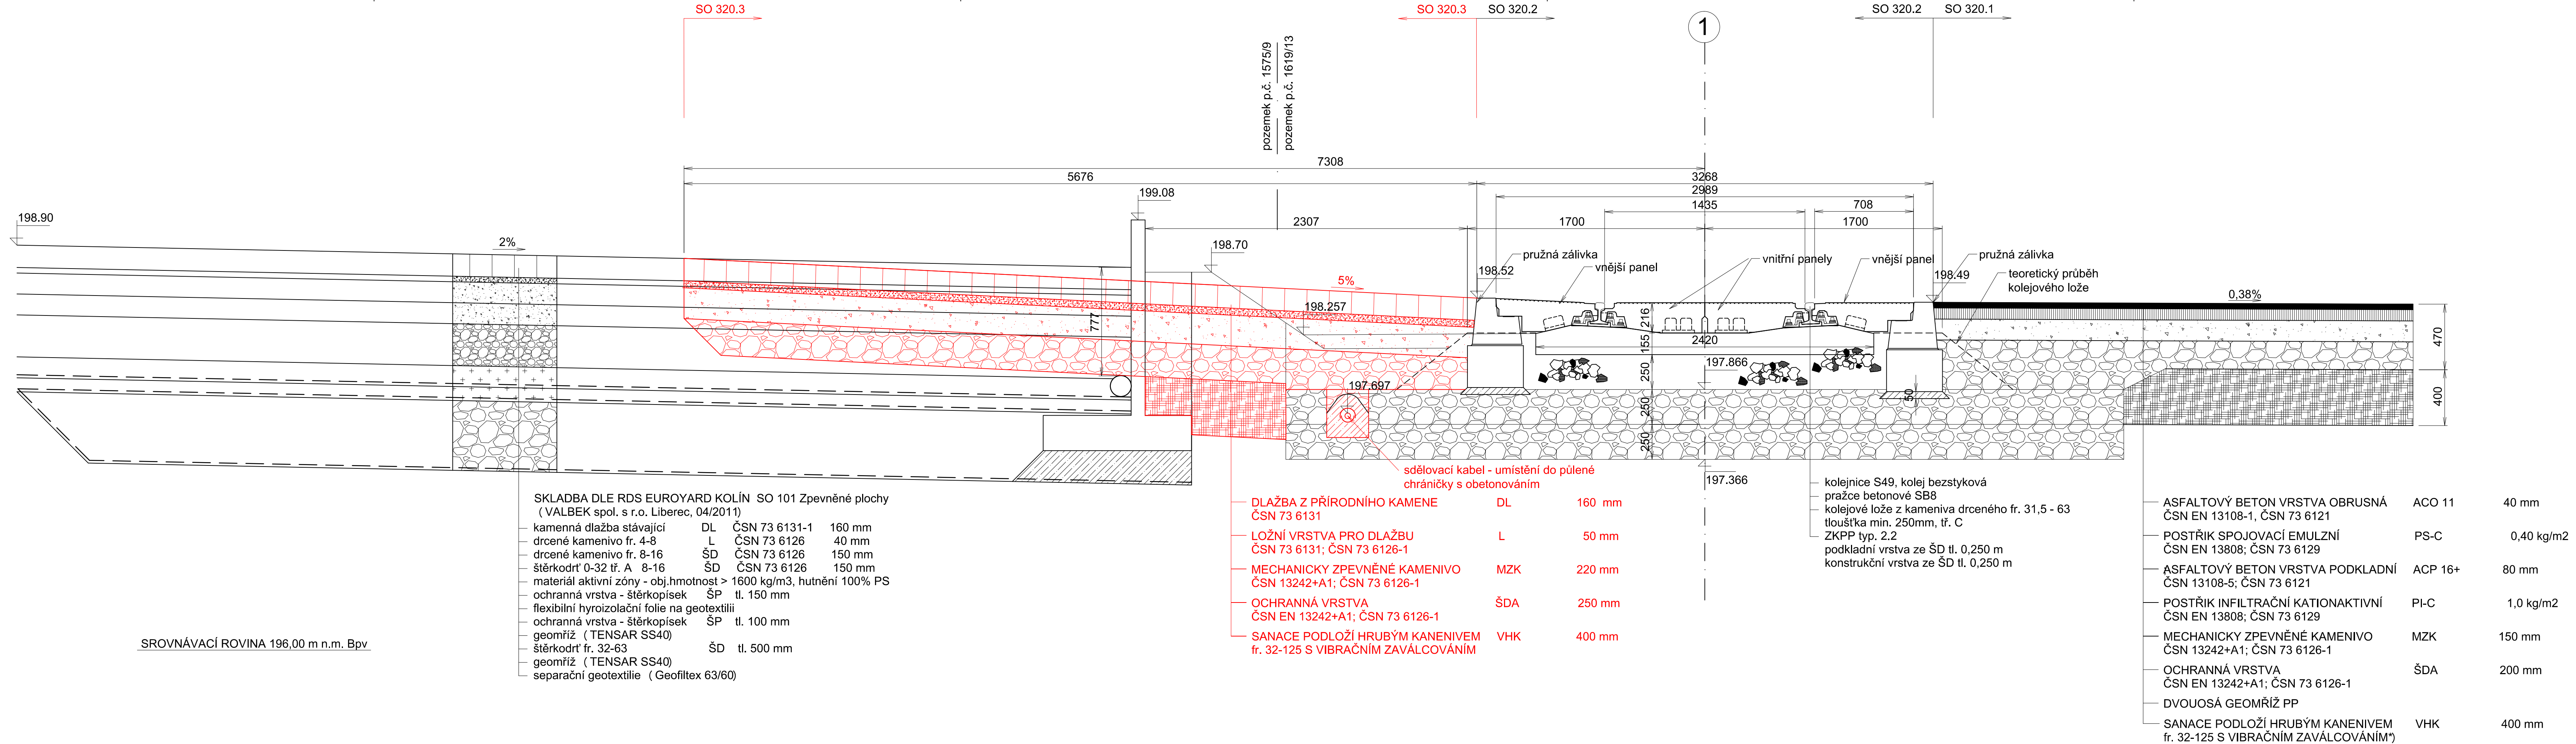

D.2 STAVEBNÍ ČÁST
D.2.3 SO 320.3 NÁJEZD NA PŘEJEZD

ZODP. PROJ.:	ING. JAN JEŽEK			ING. JAN JEŽEK
NAVRHL:	ING. JAN JEŽEK			Bajkalská 672/14
KRESLIL:	ING. JAN JEŽEK			100 00 Praha 10
KONTROLA:	ING. JAN JEŽEK			AO ČKAIT: 0004685
KRAJ: Středočeský				IČ: 6310 5675
OBJEDNATEL: T-PORT, spol. s r.o., Jankovcova 1627/16a, 170 04 Praha 7				DIČ: CZ530906153
Dokončení překladiště KD Kolín - SO 320 PŘÍJEZDNÁ KOMUNIKACE				DATUM: 06/2021
PŘÍČNÝ ŘEZ				ZAKÁZKA: 517/2020
ČÁST DOK.: D.2.3				STUPEŇ: PDPS
				FORMÁT: 6A4
				MĚŘITKO: PŘÍL. Č.: 3

*) před pokládkou geomříže PP se do povrchu vrstvy VHK zavibruje štěrk fr. 4/8