


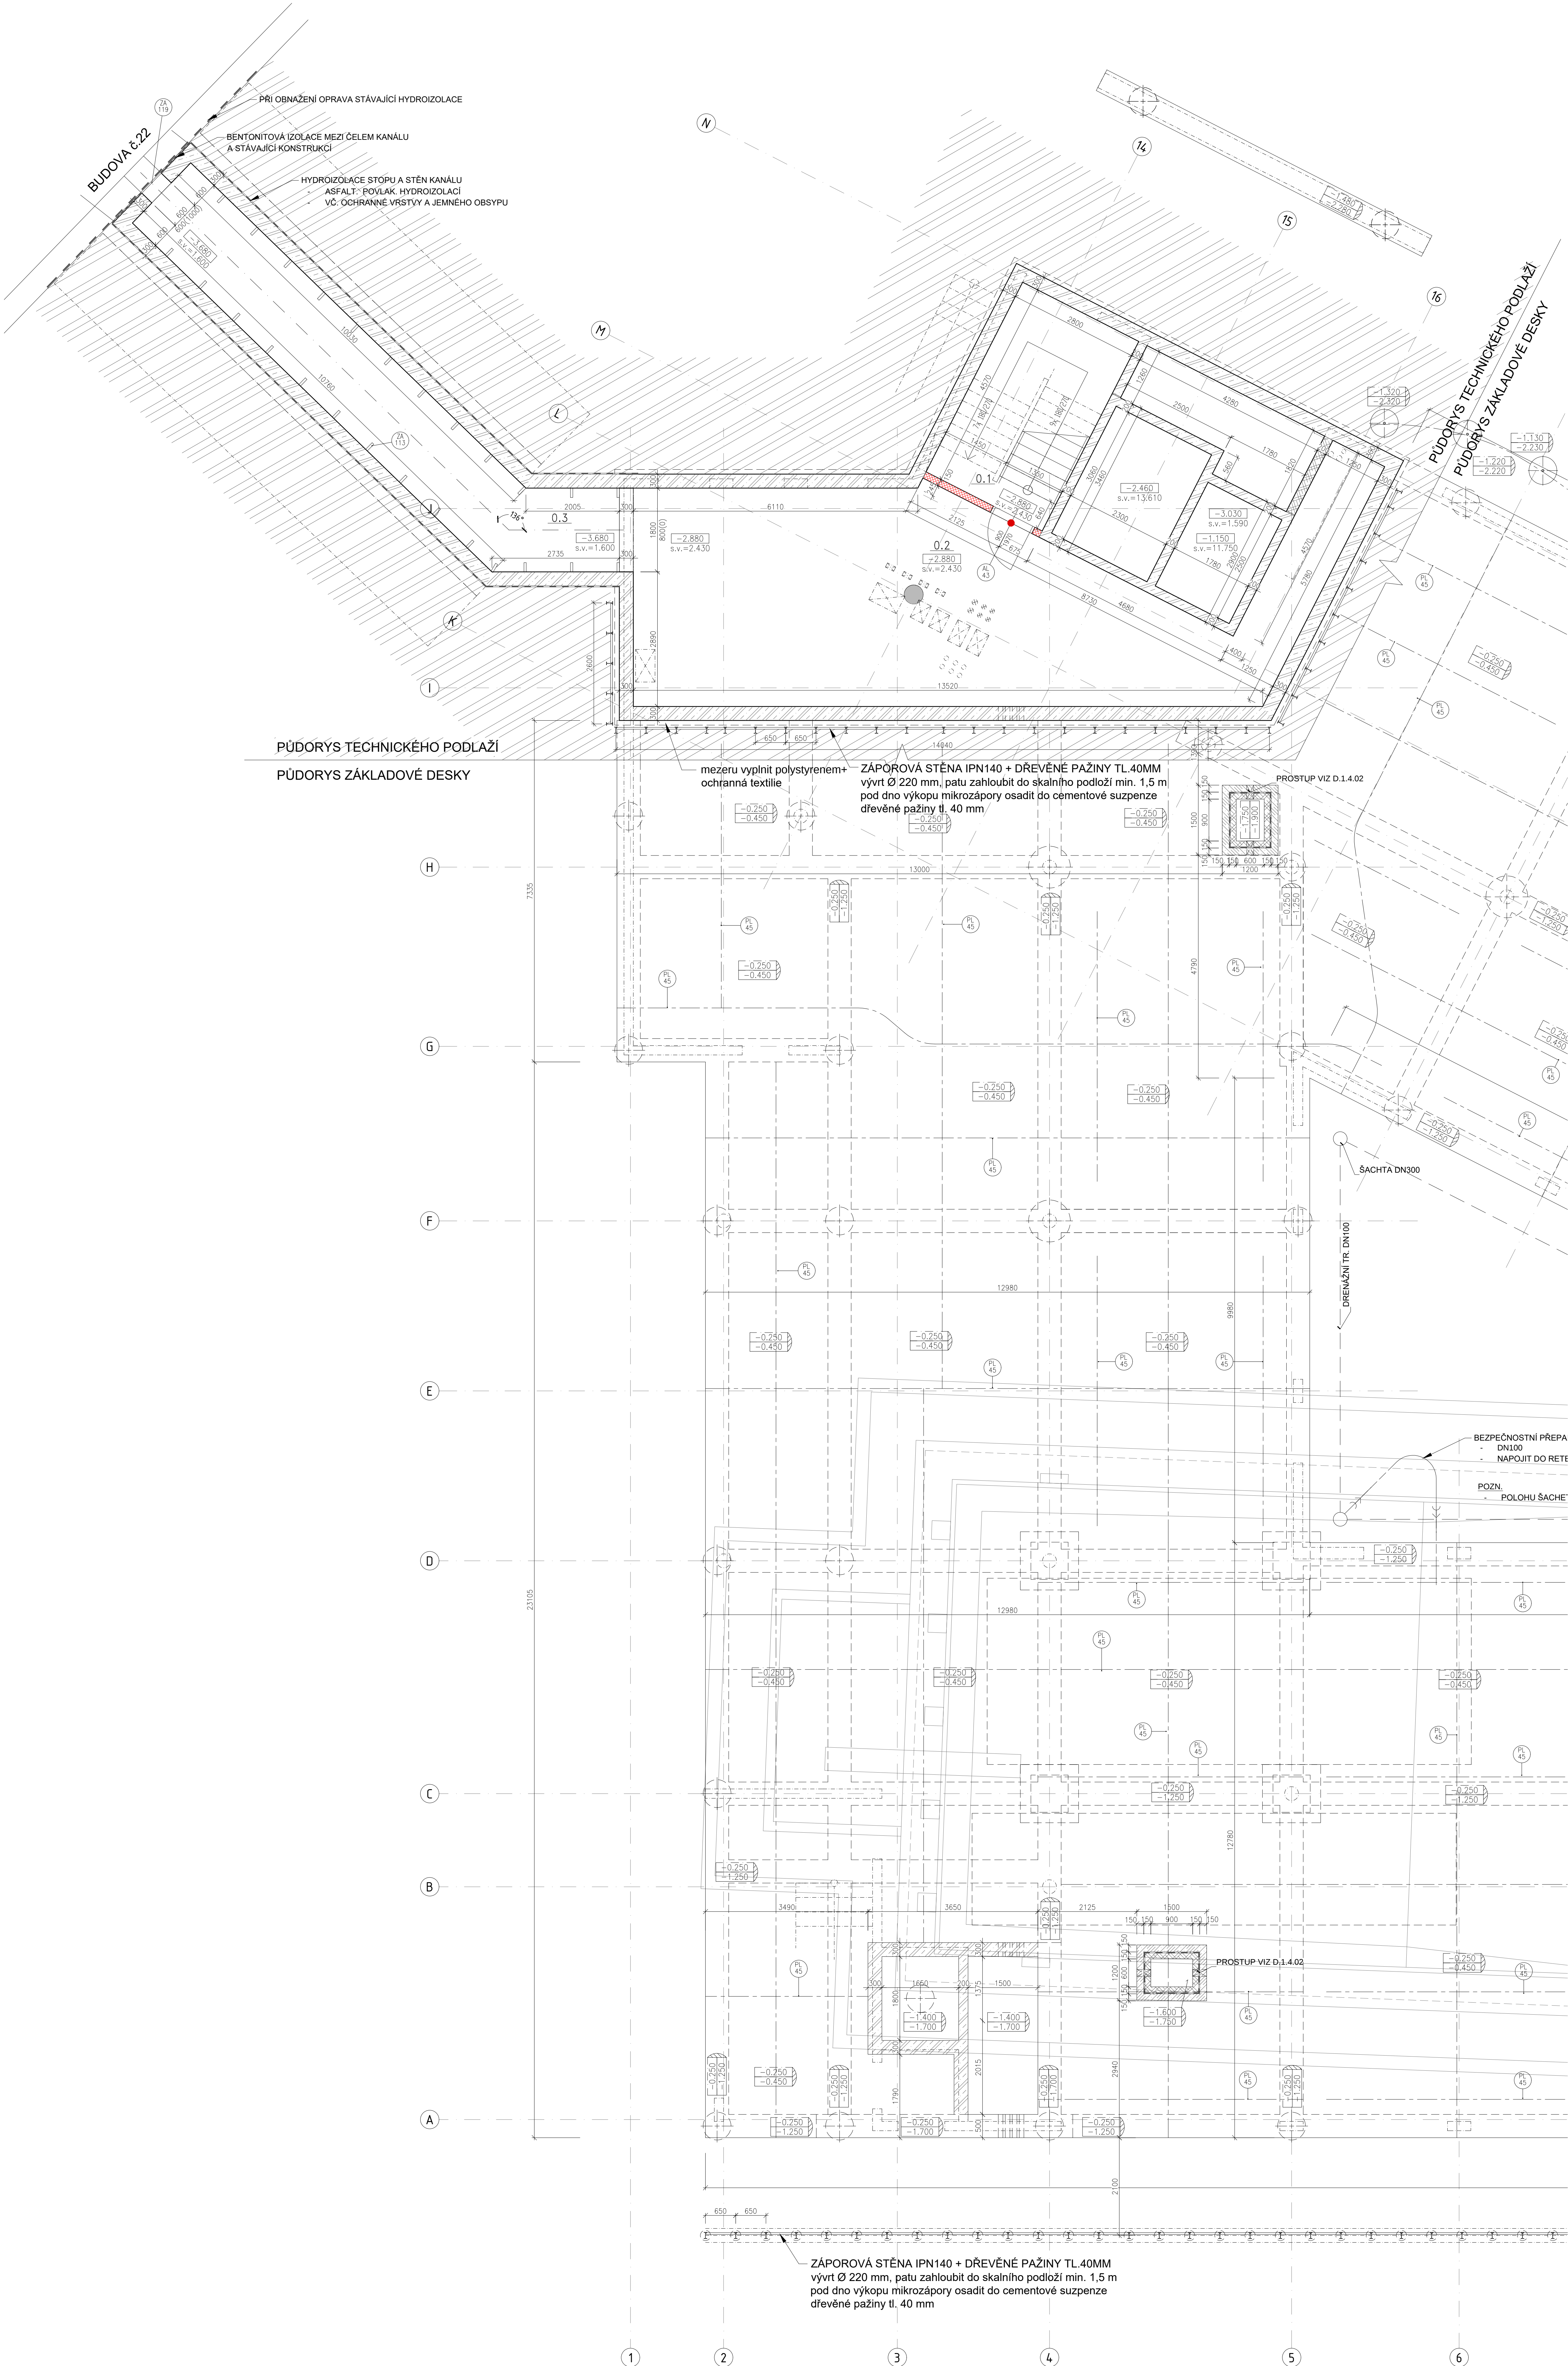

LEGENDA SYMBOLŮ:

- vytyčovací bod
- PB dveře
- bezpečnostní dveře
- požární hydrant
- ÚT
- VZT
- EL
- DILATACE PODLAHY

LEGENDA HMOT:

- železobeton
- zdivo ze ztraceného bednění, betonových chécl
- SDK příčka - AKUSTICKÁ
- SDK příčka - POŽÁRNÍ, AKUSTICKI
- minerální vata
- pororost
- nerezové síť
- zdivo z pórobetonových tvárnic
- žb monolitický sloup

POZNÁMKA:

- nedílnou součástí výkresové části dokumentace, výpisu PSV a HSV, detailů a skladeb je textová část D.1.1 a - TECHNICKÁ ZPRÁVA (obsahuje bližší specifikace materiálů, výrobků, skladeb, atd.)
- nedílnou součástí ARCHITEKTONICKO STAVEBNÍHO řešení je oddíl D.1.3 POŽÁRNĚ BEZPEČNOSTNÍ ŘEŠENÍ

±0,000 = 444,050 m.n.m. B.p.v

OBJEDNATEL : Nemocnice Tábor, a.s. IČ 26095203, DIČ CZ26095203, Kpt. Jaroslava 2000, 390 02 Tábor	
ZHOTOVITEL : Ing. arch. Jan Hochman - Atelier H1, autorizovaný architekt ČKA 00762, IČ: 11015802 K Bříchce 1555/65, 50008 Hradec Králové 8	
SPOLUPRÁCE : Ing. arch. Pavl Zastřížek ČKA 02 588, IČ: 67436027	ZHOTOVITEL : Ing. Tomáš Kozláška ČKA 02 0275, IČ: 584 56 425
NOVÁ PSYCHIATRIE - NEMOCNICE TÁBOR	
STAVEBNÍ OBJEKT : SO.01 Budova ("Nová psychiatrie")	STAVENÍŠTĚ "A"
PROFESE : ARCHITEKTONICKO STAVEBNÍ	PÁRE. č. :
ODPOVĚDNÝ PROJEKTANT : Ing. arch. Jan Hochman - Atelier H1, ČKA 00762, IČ: 11015802	MĚŘITKO: 1:50
PŮDORYS ZÁKLADŮ A TECHNICKÉHO PODLAŽÍ	
STUPĚN : DSP+ DPSS	
DATUM : 30.4.2015	
ČÍSLO V. : D.1.1.b - 1.c	