


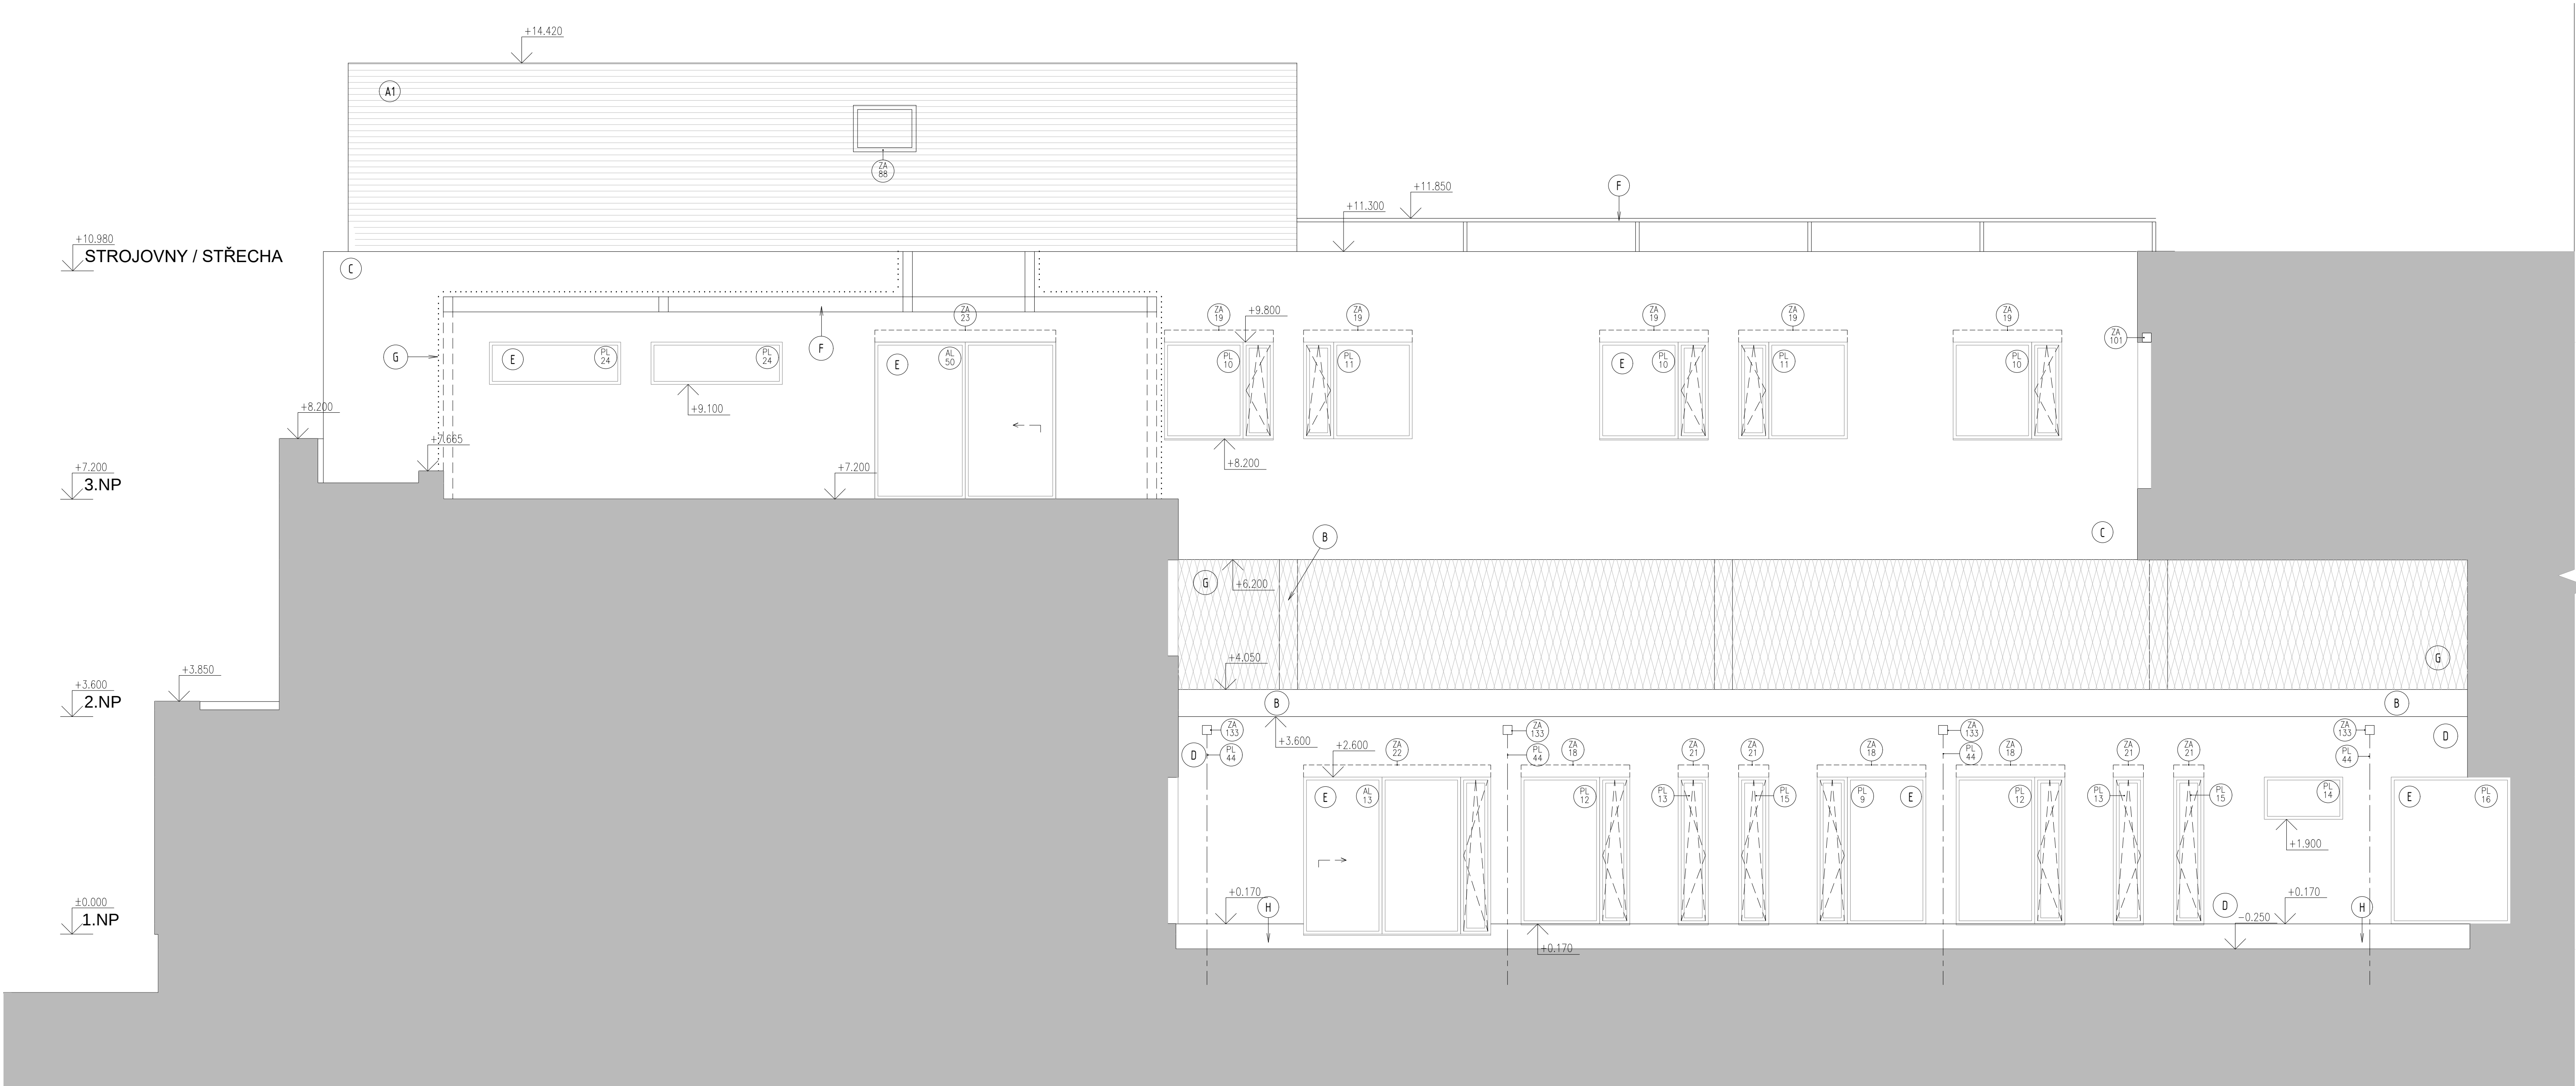

LEGENDA POVRCHŮ:

- A** S.5 - sedndvíčový tepelný plášť, povrch AL - profilovaný
A1 S.6 - sedndvíčový tepelný plášť, povrch AL - profilovaný
A2 S.7 - sedndvíčový tepelný plášť, povrch AL - profilovaný
B S.3 - tepelný plášť ETICS, cementová stěrka, barva střední šedá - imitace pohledového betonu
B1 S.2 - tepelný plášť ETICS, cementová stěrka, barva střední šedá - imitace pohledového betonu
C S.4 - sedndvíčový tepelný plášť, povrch AL - matný, barva zelená
D S.1 - tepelný plášť ETICS, zrnitost 1.5mm, barva šedobílá
E - výplň otvoru
F - ocelová pozinkovaná konstrukce
G - nerezová síť
H S.8 - soklová cementová stěrka, barva střední šedá - imitace pohledového betonu
I - žaluzie VZT
J - cementová stěrka, barva střední šedá - imitace pohledového betonu

POZNÁMKA :

- nedílnou součástí výkresové části dokumentace, výpisů PSV a HSV, detailů a skladeb je textová část D.1.1.a - TECHNICKÁ ZPRÁVA (obsahuje bližší specifikace materiálů, výrobků, skladeb, atd.)
- nedílnou součástí ARCHITEKTONICKO STAVEBNÍHO řešení je oddíl D.1.3 POŽÁRNĚ BEZPEČNOSTNÍ ŘEŠENÍ

±0,000 = 444,050 m.n.m. B.p.v

OBJEDNATEL : Nemocnice Tábor, a.s. IČ 26095203, DIČ CZ26095203 , Kpt. Jaroše 2000, 390 02 Tábor		
ZHOTOVITEL : Ing.arch. Jan Hochman - Atelier H1, autorizovaný architekt ČKA 00762, IČ: 11015802 K Biřčce 1656/65, 50008 Hradec Králové 8		
SPOLUPRÁCE : Ing.arch. Pavel Zadrobilek ČKA 02 868, IČ: 67436927	ZHOTOVITEL ODDÍLU : Ing.Tomáš Kobláša ČKAIT 0602275, IČ: 684 56 425	
NOVÁ PSYCHIATRIE - NEMOCNICE TÁBOR		STUPEŇ : DSP+ DPPS
STAVEBNÍ OBJEKT	SO.01 Budova ("Nová psychiatrie")	DATUM : 30.4.2015
PROFESE	ARCHITEKTONICKO STAVEBNÍ	PARÉ. č.:
ODPOVĚDNÝ PROJEKTANT	Ing.arch. Jan Hochman - Atelier H1, ČKA 00762, IČ: 11015802	MĚŘÍTKO: 1:50
POHLED SEVEROZÁPADNÍ - ATRIUM		ČÍSLO V. : D.1.1.b - 10

R