


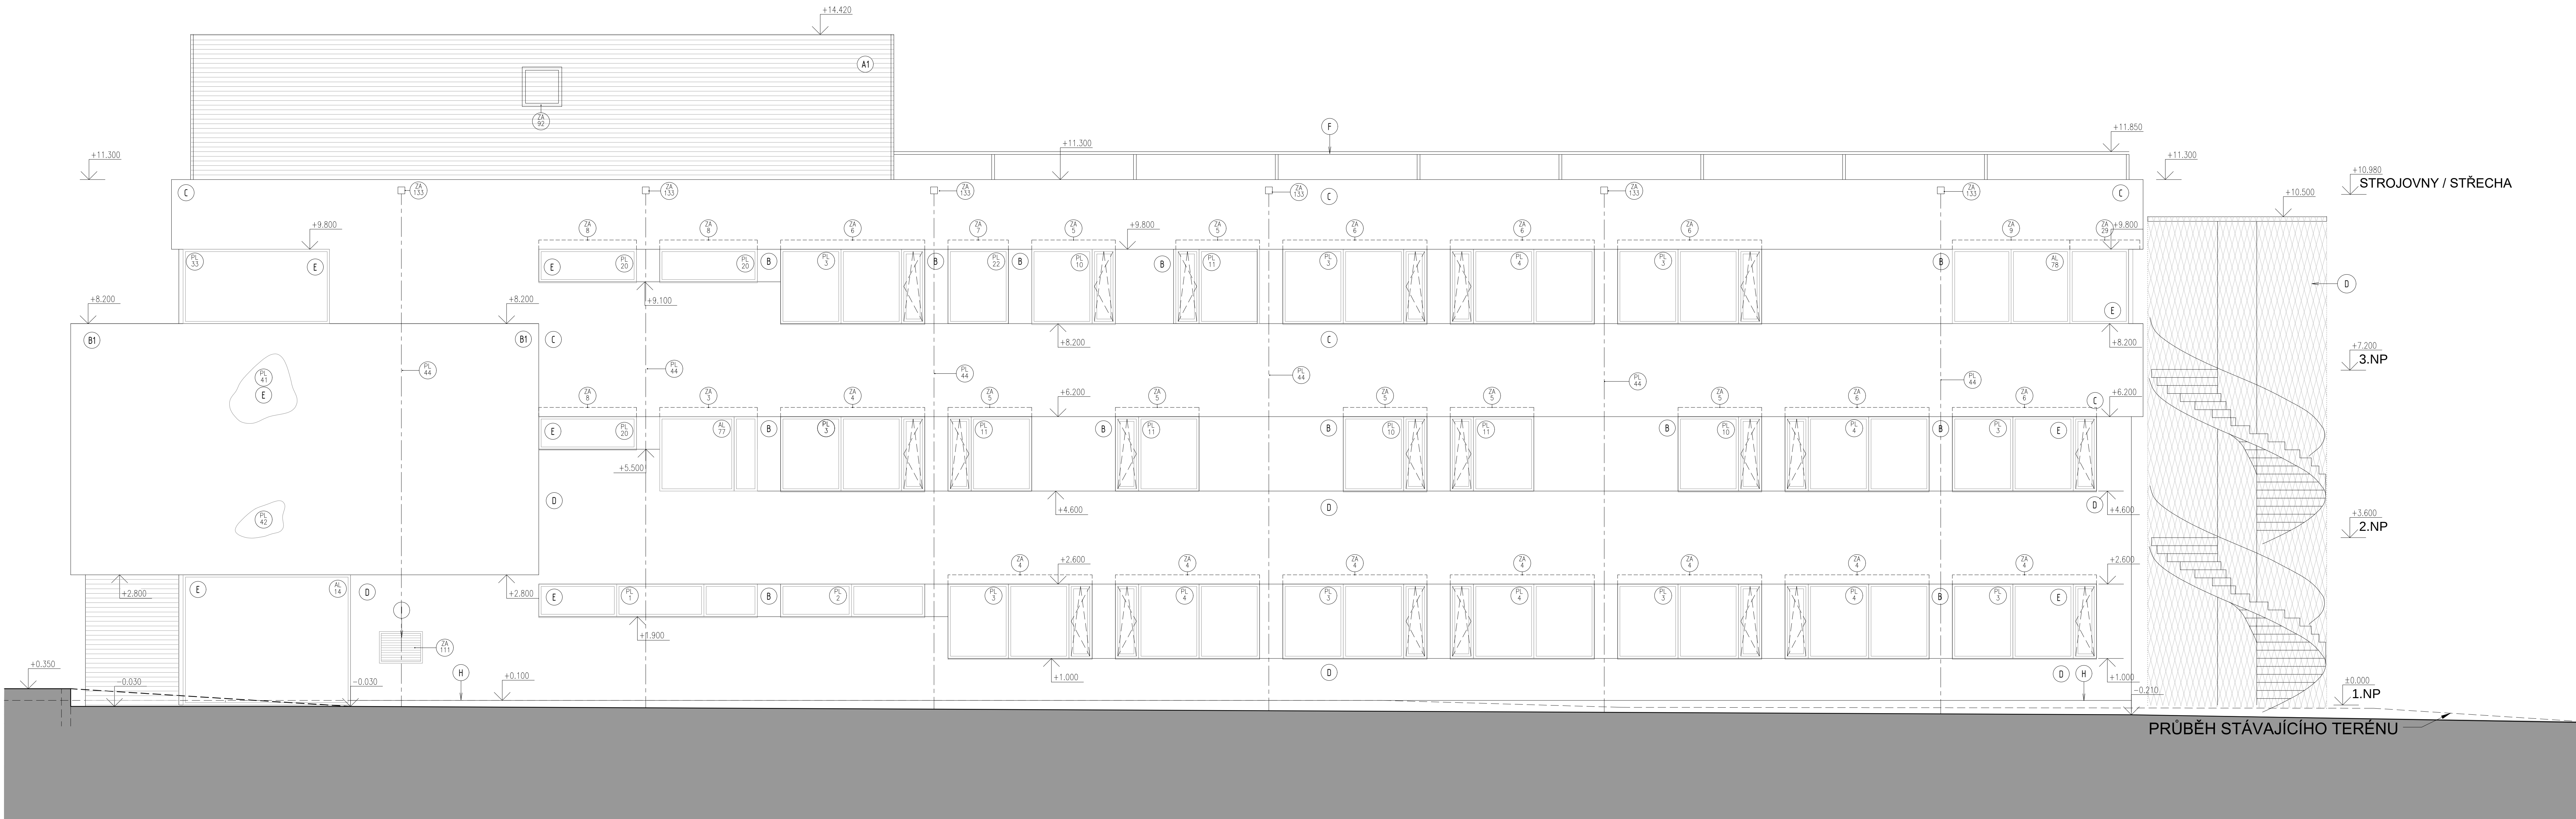

LEGENDA POVRCHŮ:

- A** S.5 - sedndvířový tepelný plášř, povrch AL - profilovaný
A1 S.6 - sedndvířový tepelný plášř, povrch AL - profilovaný
A2 S.7 - sedndvířový tepelný plášř, povrch AL - profilovaný
B S.3 - tepelný plášř ETICS, cementová stěrka, barva střední šedá - imitace pohledového betonu
B1 S.2 - tepelný plášř ETICS, cementová stěrka, barva střední šedá - imitace pohledového betonu
C S.4 - sedndvířový tepelný plášř, povrch AL - matný, barva zelená
D S.1 - tepelný plášř ETICS, zmitost 1.5mm, barva šedobílá
E - výplň otvoru
F - ocelová pozinkovaná konstrukce
G - nerezová síť
H S.8 - soklová cementová stěrka, barva střední šedá - imitace pohledového betonu
I - žaluzie VZT
J - cementová stěrka, barva střední šedá - imitace pohledového betonu

POZNÁMKA:

- nedílnou součástí výkresové části dokumentace, výpisů PSV a HSV, detailů a skladeb je textová část D.1.1.a - TECHNICKÁ ZPRÁVA (obsahuje bliřší specifikace materiálů, výrobků, skladeb, atd.)
- nedílnou součástí ARCHITEKTONICKO STAVEBNÍHO řešení je oddíl D.1.3 POŽÁRNĚ BEZPEČNOSTNÍ ŘEŠENÍ

±0,000 = 444,050 m.n.m. B.p.v

OBJEDNATEL: Nemocnice Tábör, a.s. IČ 26095203, DIČ CZ26095203, Kpt. Jarolke 2000, 390 02 Tábör		
ZHOTOVITEL: Ing. arch. Jan Hochman - Atelier H1, autorizovaný architekt ČKA 00762, IČ: 11015802 K Břičce 1656/65, 50008 Hradec Králové 8		
SPOLUPRÁCE: Ing. arch. Pavel Zadrobilek ČKA 02 868, IČ: 67436927	ZHOTOVITEL: Ing. Tomáš Kobliřka ČKA/IT 0602275, IČ: 684 56 425	
NOVÁ PSYCHIATRIE - NEMOCNICE TÁBÖR		
STAVEBNÍ OBJEKT	SO.01 Budova ("Nová psychiatrie")	DSP+ DPPS DATUM: 30.4.2015
PROFESE	ARCHITEKTONICKO STAVEBNÍ	PARÉ. č.:
ODPOVĚDNÝ PROJEKTANT	Ing. arch. Jan Hochman - Atelier H1, ČKA 00762, IČ: 11015802	MĚŘITKO: 1:50
POHLED SEVEROZÁPADNÍ		ČÍSLO V.: D.1.1.b - 12

R