


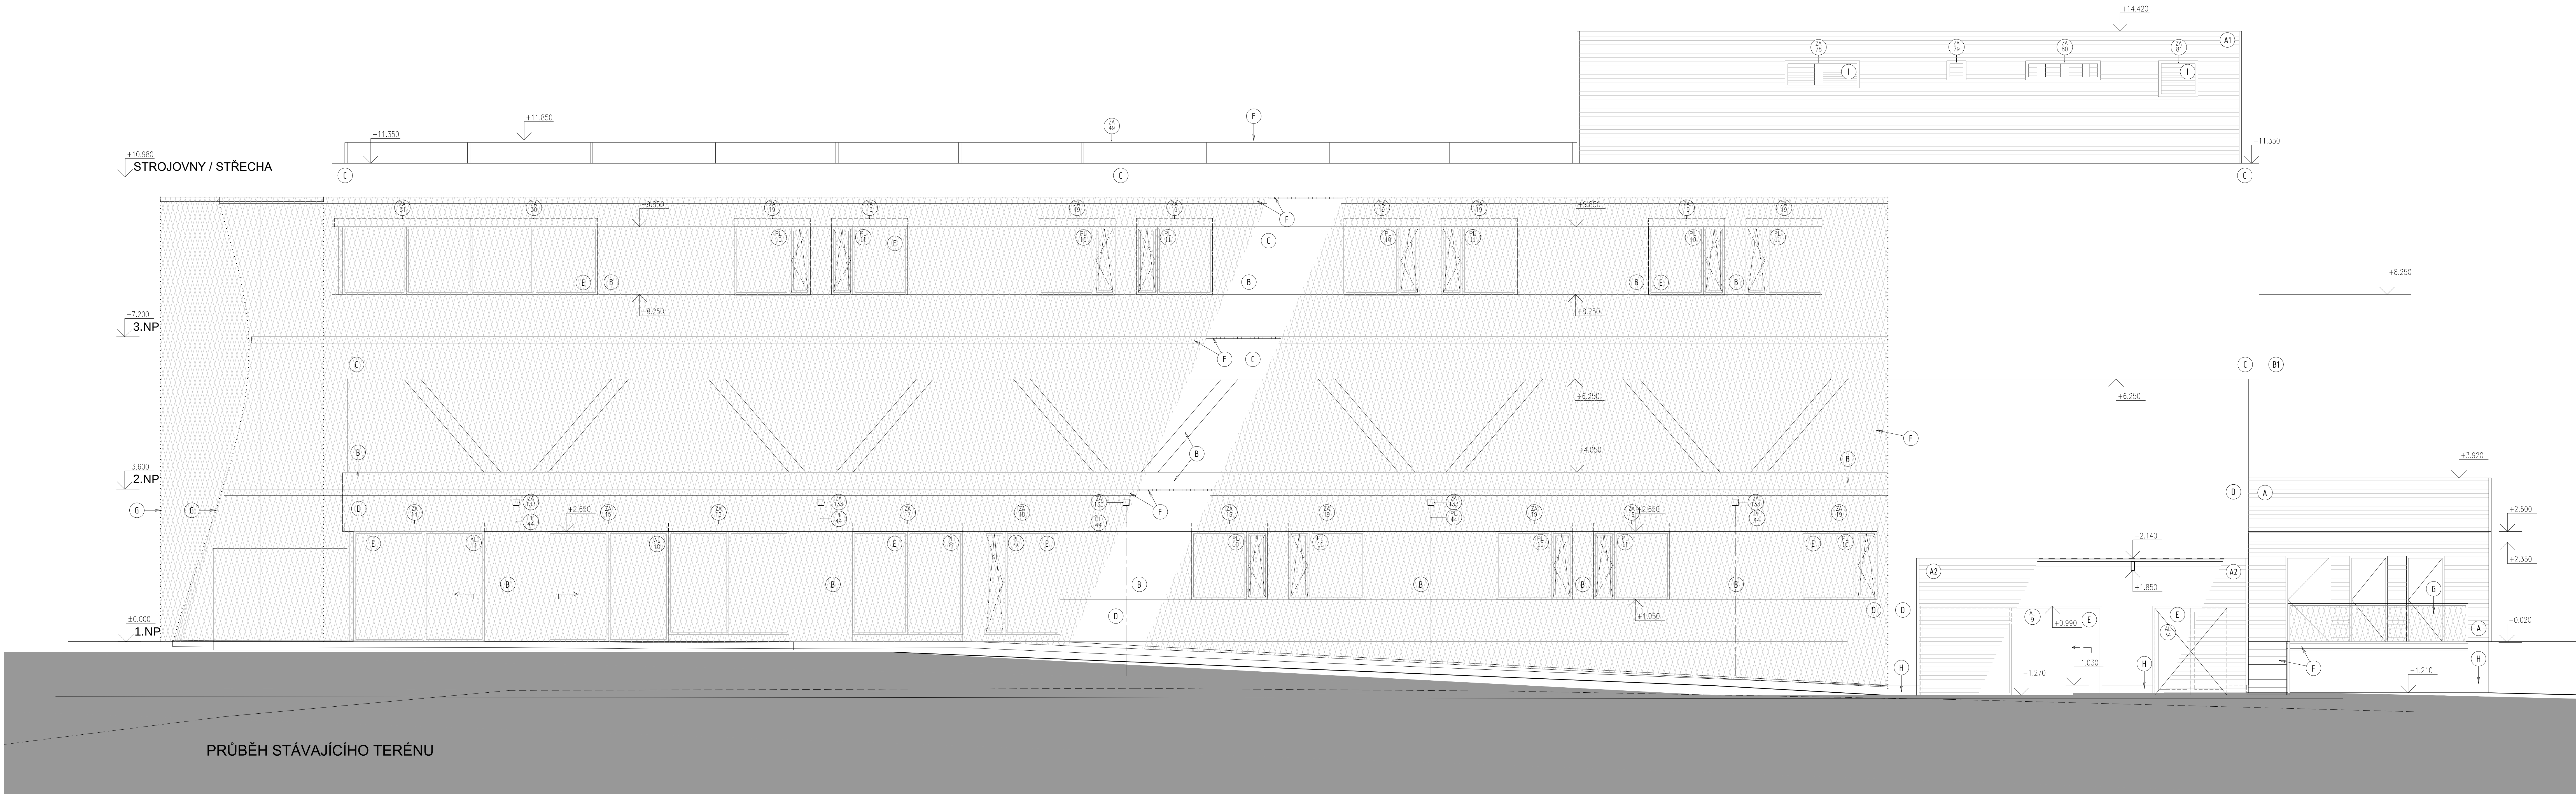

LEGENDA POVRCHŮ:

- A** S.5 - sedndvíčový tepelný plášť, povrch AL - profilovaný
A1 S.6 - sedndvíčový tepelný plášť, povrch AL - profilovaný
A2 S.7 - sedndvíčový tepelný plášť, povrch AL - profilovaný
B S.3 - tepelný plášť ETICS, cementová stěrka, barva střední šedá - imitace pohledového betonu
B1 S.2 - tepelný plášť ETICS, cementová stěrka, barva střední šedá - imitace pohledového betonu
C S.4 - sedndvíčový tepelný plášť, povrch AL - matný, barva zelená
D S.1 - tepelný plášť ETICS, zrnitost 1.5mm, barva šedobílá
E - vyplň otvoru
F - ocelová pozinkovaná konstrukce
G - nerezová síť
H S.8 - soklová cementová stěrka, barva střední šedá - imitace pohledového betonu
I - žaluzie VZT
J - cementová stěrka, barva střední šedá - imitace pohledového betonu

POZNÁMKA:

- nedílnou součástí výkresové části dokumentace, výpisů PSV a HSV, detailů a skladeb je textová část D.1.1.a - TECHNICKÁ ZPRÁVA (obsahuje bližší specifikace materiálů, výrobu, skladeb, atd.)
- nedílnou součástí ARCHITEKTONICKO STAVEBNÍHO řešení je oddíl D.1.3 POŽÁRNĚ BEZPEČNOSTNÍ ŘEŠENÍ

±0,000 = 444,050 m.n.m. B.p.v

OBJEDNATEL : Nemocnice Tábor, a.s. IČ 26099203, DIČ CZ26099203, Kpt. Jaroslav 2000, 390 02 Tábor		
ZHOTOVITEL : Ing.arch. Jan Hochman - Atelier H1, autorizovaný architekt ČKA 00762, IČ: 11015802 K Břichové 1656/65, 50008 Hradec Králové 8		
SPOLUPRÁCE : Ing.arch. Pavel Zadravský ČKA 02 888, IČ: 67439927	ZHOTOVITEL : Ing.Tomáš Koblížka ČKA 07 0602275, IČ: 684 56 425	
NOVÁ PSYCHIATRIE - NEMOCNICE TÁBOR		
STAVEBNÍ OBJEKT	SO.01 Budova ("Nová psychiatrie")	STUPĚN : DSP+ DPPS
PROFESE	ARCHITEKTONICKO STAVEBNÍ	DATUM : 30.4.2015
ODPOVĚDNÝ PROJEKTANT	Ing.arch. Jan Hochman - Atelier H1, ČKA 00762, IČ: 11015802	PARÉ. č.: MĚŘÍTKO: 1:50
POHLED JIHOVÝCHODNÍ		ČÍSLO V.: D.1.1.b - 14