


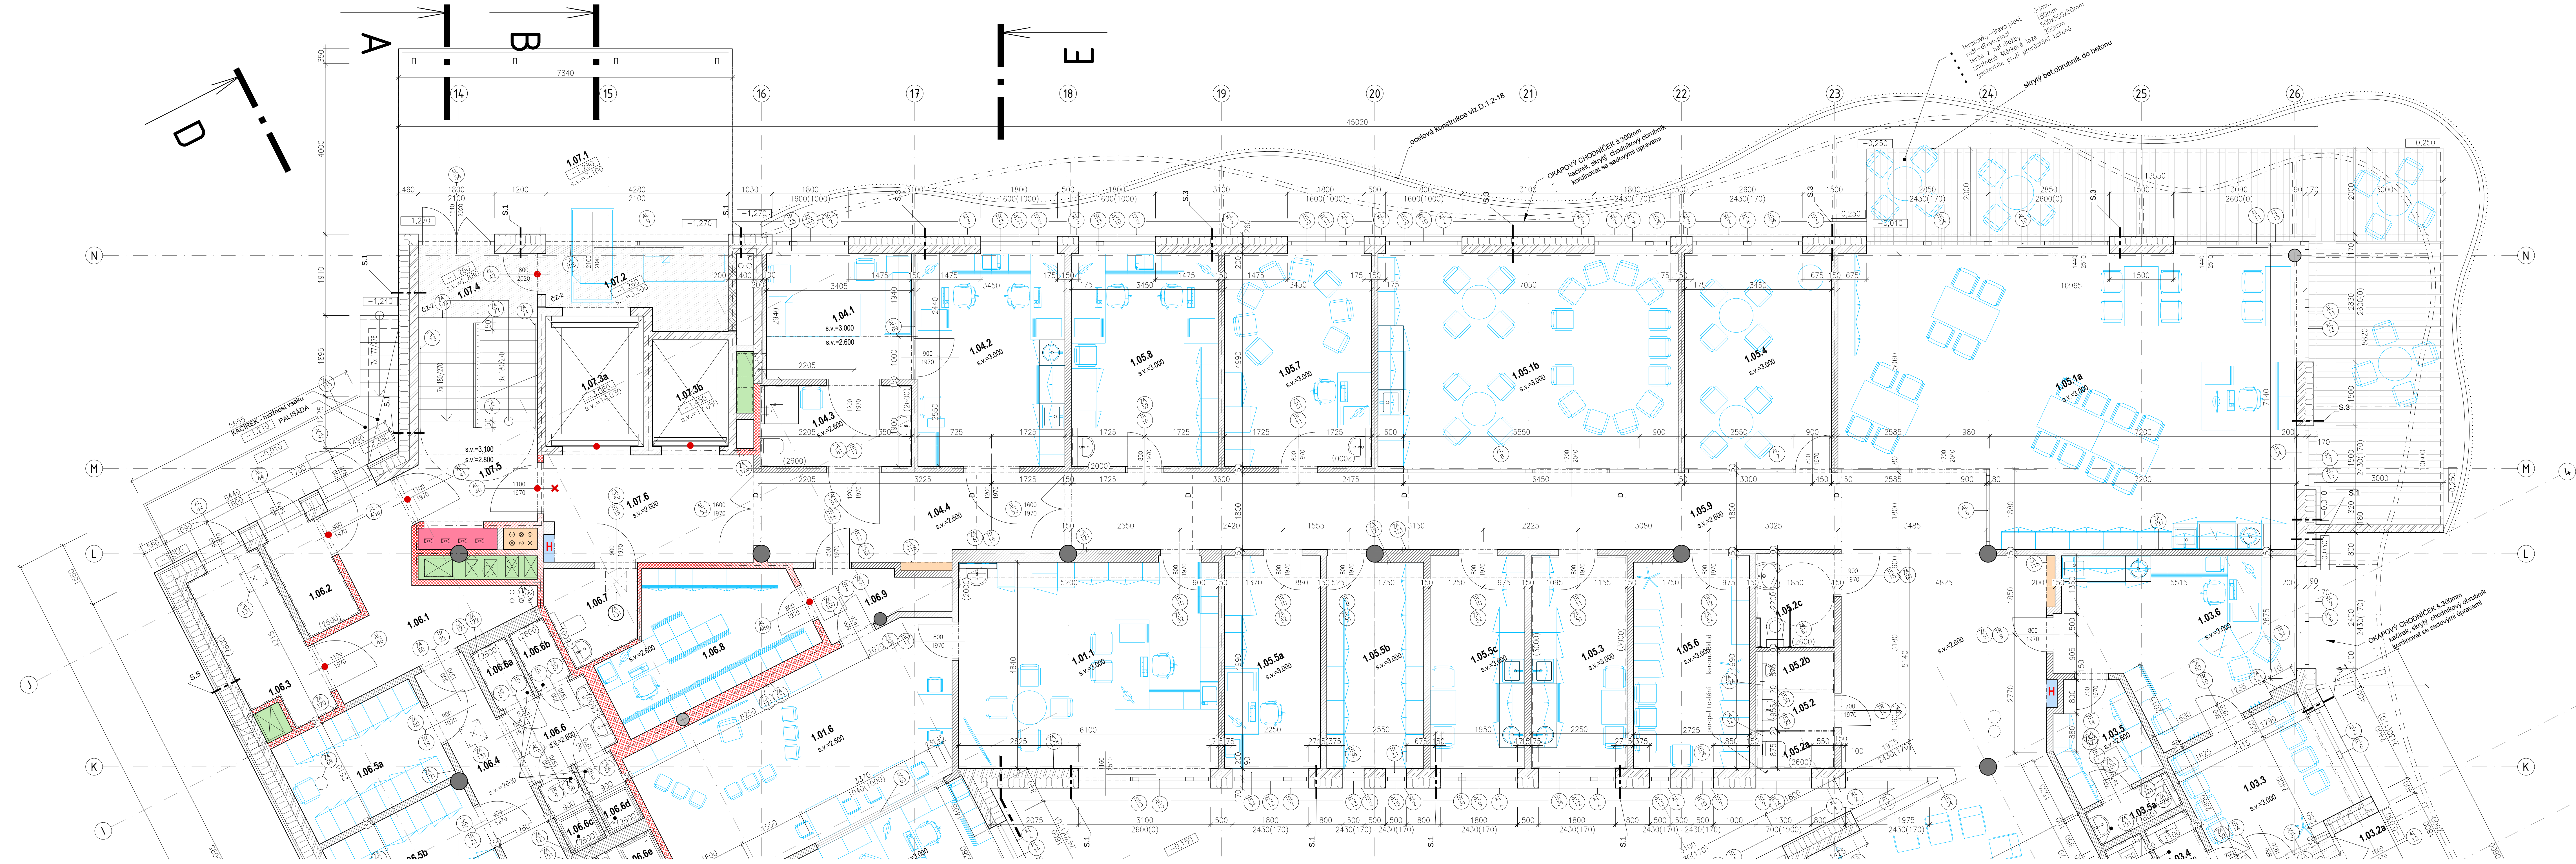

LEGENDA MÍSTNOSTÍ:									
Ozn	Název	Plocha	Podlaha	Č.skl.	Omítka	Povrch	Podhled	Světla	Výška
1.02.2	psychiatrická ambulance	17.35	PVC-3	P.3	ST-1	VYM	typ A	3,00	
1.02.3	psychiatrická ambulance	17.49	PVC-3	P.3	ST-1	VYM	typ A	3,00	
1.02.4	psychiatrická ambulance	17.35	PVC-3	P.3	ST-1	VYM	typ A	3,00	
1.02.5	psychiatrická ambulance	0.78	PVC-3	P.3	ST-1	VYM	typ A	3,00	
1.02.6	psychiatrická ambulance	17.35	PVC-3	P.3	ST-1	VYM	typ A	3,00	
1.02.7	psychiatrická ambulance	16.94	PVC-3	P.3	ST-1	VYM	typ A	3,00	
1.02.8a	čekárna pacientů	36.66	PVC-1	P.3	ST-1	VYM	typ B	3,00	
1.02.8b	čekárna pacientů	31.70	PVC-1	P.3	ST-1	VYM	typ B	3,00	
1.02.9	WC pacientů - 2 předstři	6.09	KD-2	P.2	-	KO-2600	typ E	2,60	
1.02.9a	WC pacientů - 2 kabina	1.31	KD-2	P.2	-	KO-2600	typ E	2,60	
1.02.9b	WC pacientů - 2 kabina	1.31	KD-2	P.2	-	KO-2600	typ E	2,60	
1.02.9c	WC pacientů - M předstři	2.68	KD-2	P.2	-	KO-2600	typ E	2,60	
1.02.9d	WC pacientů - M předstři	2.99	KD-2	P.2	-	KO-2600	typ E	2,60	
1.02.9e	WC pacientů - M kabina	1.45	KD-2	P.2	-	KO-2600	typ E	2,60	
1.03.1	AT - ambulance	17.59	PVC-3	P.3	ST-1	VYM	typ A	3,00	
1.03.2	zdraví	5.36	CZ-2	P.4	ST-1	VYM	typ E	2,60	
1.03.2a	zdraví	2.01	CZ-1	P.4	FAS-D	FAS D	typ B	2,60	
1.03.3	čekárna	11.80	PVC-1	P.3	ST-1	VYM	typ B	3,00	
1.03.4	WC pacientů - předstři	2.23	KD-2	P.2	-	KO-2600	typ E	2,60	
1.03.4a	WC pacientů - kabina	1.85	KD-2	P.2	-	KO-2600	typ E	2,60	
1.03.5	sklad - pers. šatna	5.53	PVC-4	P.3	ST-1	VYM	typ E	2,60	
1.03.5a	personál - WC	1.83	KD-2	P.2	-	KO-2600	typ E	2,60	
1.03.6	AT - sestava	19.99	PVC-3	P.3	ST-1	VYM	typ A	3,00	
1.04.1	izolace	10.53	PVC-3	P.3	ST-1	VYM	typ A	3,00	
1.04.2	vyšetřovna	17.56	PVC-3	P.3	ST-1	VYM	typ A	3,00	
1.04.3	asistovaná lžena	6.96	KD-2	P.2	-	KO-3000	typ E	2,60	
1.04.4	chodba	14.68	PVC-1	P.3	ST-1	VYM	typ E	2,60	
1.05.1a	dení místnost - arteterapie	68.46	PVC-2	P.3	ST-1	VYM	typ B	3,00	
1.05.1b	dení místnost - arteterapie	36.15	PVC-2	P.3	ST-1	VYM	typ B	3,00	
1.05.2	WC pacientů - předstři	1.77	KD-2	P.2	-	KO-2600	typ E	2,60	
1.05.2a	WC pacientů - kabina	1.67	KD-2	P.2	-	KO-2600	typ E	2,60	
1.05.2b	WC pacientů - imobil kabina	1.67	KD-2	P.2	-	KO-2600	typ E	2,60	
1.05.2c	WC pacientů - imobil kabina	4.22	KD-2	P.2	-	KO-2600	typ E	2,60	
1.05.3	kuchyně pro pacienty	11.23	PVC-2	P.3	ST-1	VYM	typ B	3,00	
1.05.4	kuchyně	17.73	PVC-2	P.3	ST-1	VYM	typ B	3,00	
1.05.5a	personál - pracovna	11.40	PVC-2	P.3	ST-1	VYM	typ E	3,00	
1.05.5b	personál - sklad materiálu	11.47	PVC-2	P.3	ST-1	VYM	typ E	3,00	
1.05.5c	personál - dení místnost	11.24	PVC-2	P.3	ST-1	VYM	typ E	3,00	
1.05.6	šatna pro klienty deního stacionáře	12.56	PVC-2	P.3	ST-1	VYM	typ E	3,00	
1.05.7	terapeutická místnost	17.08	PVC-2	P.3	ST-1	VYM	typ B	3,00	
1.05.8	externí pracoviště	17.22	PVC-3	P.3	ST-1	VYM	typ E	3,00	
1.05.9	chodba	64.11	PVC-1	P.3	ST-1	VYM	typ D + E	3,00	
1.06.1	manipulační	11.81	PVC-1	P.3	ST-1	VYM	typ E	2,60	
1.06.2	odpad	3.93	PVC-4	P.3	-	KO-2600	typ E	2,60	
1.06.3	pohotovostní sklad	8.54	PVC-1	P.3	-	KO-2600	typ E	2,60	
1.06.4	chodba	13.04	PVC-1	P.3	ST-1	VYM	typ C	2,60	
1.06.5a	šatna personál - 2	9.25	PVC-4	P.3	ST-1	VYM	typ C	2,60	
1.06.5b	šatna personál - 2	8.84	PVC-4	P.3	ST-1	VYM	typ C	2,60	
1.06.5c	šatna personál - M	5.98	PVC-4	P.3	ST-1	VYM	typ C	2,60	
1.06.6	umývárna pers. - 2	4.46	KD-2	P.2	-	KO-2600	typ C	2,60	
1.06.6a	WC personál - 2	1.35	KD-2	P.2	-	KO-2600	typ E	2,60	
1.06.6b	WC personál - 2	1.35	KD-2	P.2	-	KO-2600	typ E	2,60	
1.06.6c	sprcha personál - 2	1.59	KD-2	P.2	-	KO-2600	typ E	2,60	
1.06.6d	sprcha personál - 2	1.59	KD-2	P.2	-	KO-2600	typ E	2,60	
1.06.6e	WC + sprcha personál - M	4.29	KD-2	P.2	-	KO-2600	typ E	2,60	
1.06.7	uklidovací komora	4.28	KD-2	P.2	-	KO-2600	typ E	2,60	
1.06.8	archiv	12.67	PVC-4	P.3	ST-1	VYM	typ E	2,60	
1.06.9	propojovací chodba	4.22	PVC-1	P.3	ST-1	VYM	typ E	2,60	
1.07.1	krytá manipulační	31.36	vš	SO 02	FAS A	FAS A	2,42		
1.07.2	zdraví	6.39	CZ-2	P.4	ST-2	-	typ F	2,88	
1.07.3a	výťah A	7.04	-	-	-	-	-	-	
1.07.3b	výťah B	4.45	-	-	-	-	-	-	
1.07.3c	výťah C	2.97	-	-	-	-	-	-	
1.07.4	schodiště	6.03	KD-1 + CZ-2	P.9 + P.4	ST-2	-	typ G	2,88	
1.07.5	chodba	6.93	KD-1	P.1	ST-2	-	typ G	3,00	
1.07.6	chodba	13.20	PVC-1	P.3	ST-1	VYM	typ E	2,60	
1.07.8	vstupní hala	17.03	PVC-1	P.3	ST-1	VYM	typ B	3,00	
1.08.1	vstupní zádveň	58.38	OS CZ-1+CZ-2	P.12 FAS B	FAS B	FAS B	2,80		
1.08.2	zádveň	14.80	CZ-2	P.4	ST-2	-	typ E	2,80	
1.08.3	schodiště	14.8	KD-1	P.9	ST-2	-	typ G	3,00	
1.08.5	VZT	2.62	PVC-4	P.3	-	-	-	-	1.59
1.08.6	elektro rozv.	5.88	PR	-	ST-1	VYM	-	-	3.00

LEGENDA MÍSTNOSTÍ:									
Ozn	Název	Plocha	Podlaha	Č.skl.	Omítka	Povrch	Podhled	Světla	Výška
1.01.1	psychiatrická ordinace	29.70	PVC-3	P.3	ST-1	VYM	typ A	3,00	
1.01.2	sestava	17.54	PVC-3	P.3	ST-1	VYM	typ A	3,00	
1.01.3	šatna pers.	5.78	KD-2	P.1	ST-1	VYM	typ E	2,60	
1.01.3a	WC pers.	1.78	KD-2	P.2	-	KO-2600	typ E	2,60	
1.01.3b	SZM	3.78	KD-2	P.1	ST-1	VYM	typ E	2,60	
1.01.4	psychiatrická ambulance	18.16	PVC-3	P.3	ST-1	VYM	typ A	3,00	
1.01.5	čekárna	49.89	PVC-1	P.3	ST-1	VYM	typ B + E	3,00	
1.01.6	herna	29.23	PVC-1	P.3	ST-1	VYM	typ E	3,00	
1.01.7	WC pacientů - předstři	7.89	KD-2	P.2	-	KO-2600	typ E	2,60	
1.01.7a	WC pacientů - kabina	1.44	KD-2	P.2	-	KO-2600	typ E	2,60	
1.01.7b	WC pacientů - kabina	2.13	KD-2	P.2	-	KO-2600	typ E	2,60	
1.01.7c	WC pacientů - kabina	3.69	KD-2	P.2	-	KO-2600	typ E	2,60	
1.02.1	psychiatrická ambulance	17.11	PVC-3	P.3	ST-1	VYM	typ A	3,00	
1.02.10	WC personál - 2 předstři	5.92	KD-2	P.2	-	KO-2600	typ E	2,60	
1.02.10a	WC personál - 2 kabina	1.40	KD-2	P.2	-	KO-2600	typ E	2,60	
1.02.10b	WC personál - 2 kabina	1.40	KD-2	P.2	-	KO-2600	typ E	2,60	
1.02.10c	WC personál - M předstři	2.68	KD-2	P.2	-	KO-2600	typ E	2,60	
1.02.10d	WC personál - M předstři	2.99	KD-2	P.2	-	KO-2600	typ E	2,60	
1.02.10e	WC personál - M kabina	1.45	KD-2	P.2	-	KO-2600	typ E	2,60	
1.02.11	WC imobil	4.22	KD-2	P.2	-	KO-2600	typ E	2,60	
1.02.12a	přijem pacientů - sestava	17.43	PVC-3	P.3	ST-1	VYM	typ A	3,00	
1.02.12b	přijem pacientů - sestava	17.55	PVC-3	P.3	ST-1	VYM	typ A	3,00	
1.02.13	uklidovací místnost	4.88	KD-2	P.2	-	KO-2600	typ E	2,60	
1.02.14	odběrová místnost	10.98	PVC-3	P.3	ST-1	VYM	typ A	3,00	
1.02.15	chodba	56.50	PVC-1	P.3	ST-1	VYM	typ D	2,60	

LEGENDA SYMBOLŮ:


- výtčovací bod
- PB dveře
- požární hydrant
- UT
- VZT
- EL
- DILATACE PODLAHY

LEGENDA HMOT:

- železobeton
- zdívko ze ztraceného bednění, betonových chel
- SDK příčka - AKUSTICKÁ
- SDK příčka - POŽÁRNÍ, AKUSTICKÁ
- minerální vata
- pororost
- zdívko z pórobetonových tvárnic
- ŽB monolitický sloup

- POZNÁMKA:
- nedlinou součástí výkresové části dokumentace, výpisu PSV a HSV, detailů a skladeb je textová část D.1.1.a - TECHNICKÁ ZPRÁVA (obsahuje bližší specifikace materiálů, výrobků, skladeb, atd.)
 - nedlinou součástí ARCHITEKTONICKO STAVEBNÍHO řešení je oddíl D.1.3 POŽÁRNÍ BEZPEČNOSTNÍ ŘEŠENÍ

±0,000 = 444,050 m.n.m. B.p.v

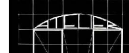OBJEDNATEL: Nemocnice Tábor, a.s. IČ 26095203, DIČ CZ26095203, Kpt. Jaroslava 2000, 390 02 Tábor		
ZHOVITEL: Ing. arch. Jan Hochman - Atelier H1, autorizovaný architekt ČKA 00762, IČ: 11015802 K Břičce 165668, 50008 Hradec Králové 6		
SPOLUPRÁCE: Ing. arch. Pavel Zadravský ČKA 02 688, IČ: 67436927		ZHOVITEL: Ing. Tomáš Kolář ČKA 02 688, IČ: 67436927
NOVÁ PSYCHIATRIE - NEMOCNICE TÁBOR		STUPEN: DSP+ DPSPS
STAVEBNÍ OBJEKT: SO.01 Budova ("Nová psychiatrie")		DATUM: 30.4.2015
PROFESE: ARCHITEKTONICKO STAVEBNÍ		PARÉ: 6
ODPOVĚDNÝ PROJEKTANT: Ing. arch. Jan Hochman - Atelier H1, ČKA 00762, IČ: 11015802		MĚŘITKO: 1:50
PÚDORYS 1. NP		ČÍSLO V.: D.1.1.b - 2.b