


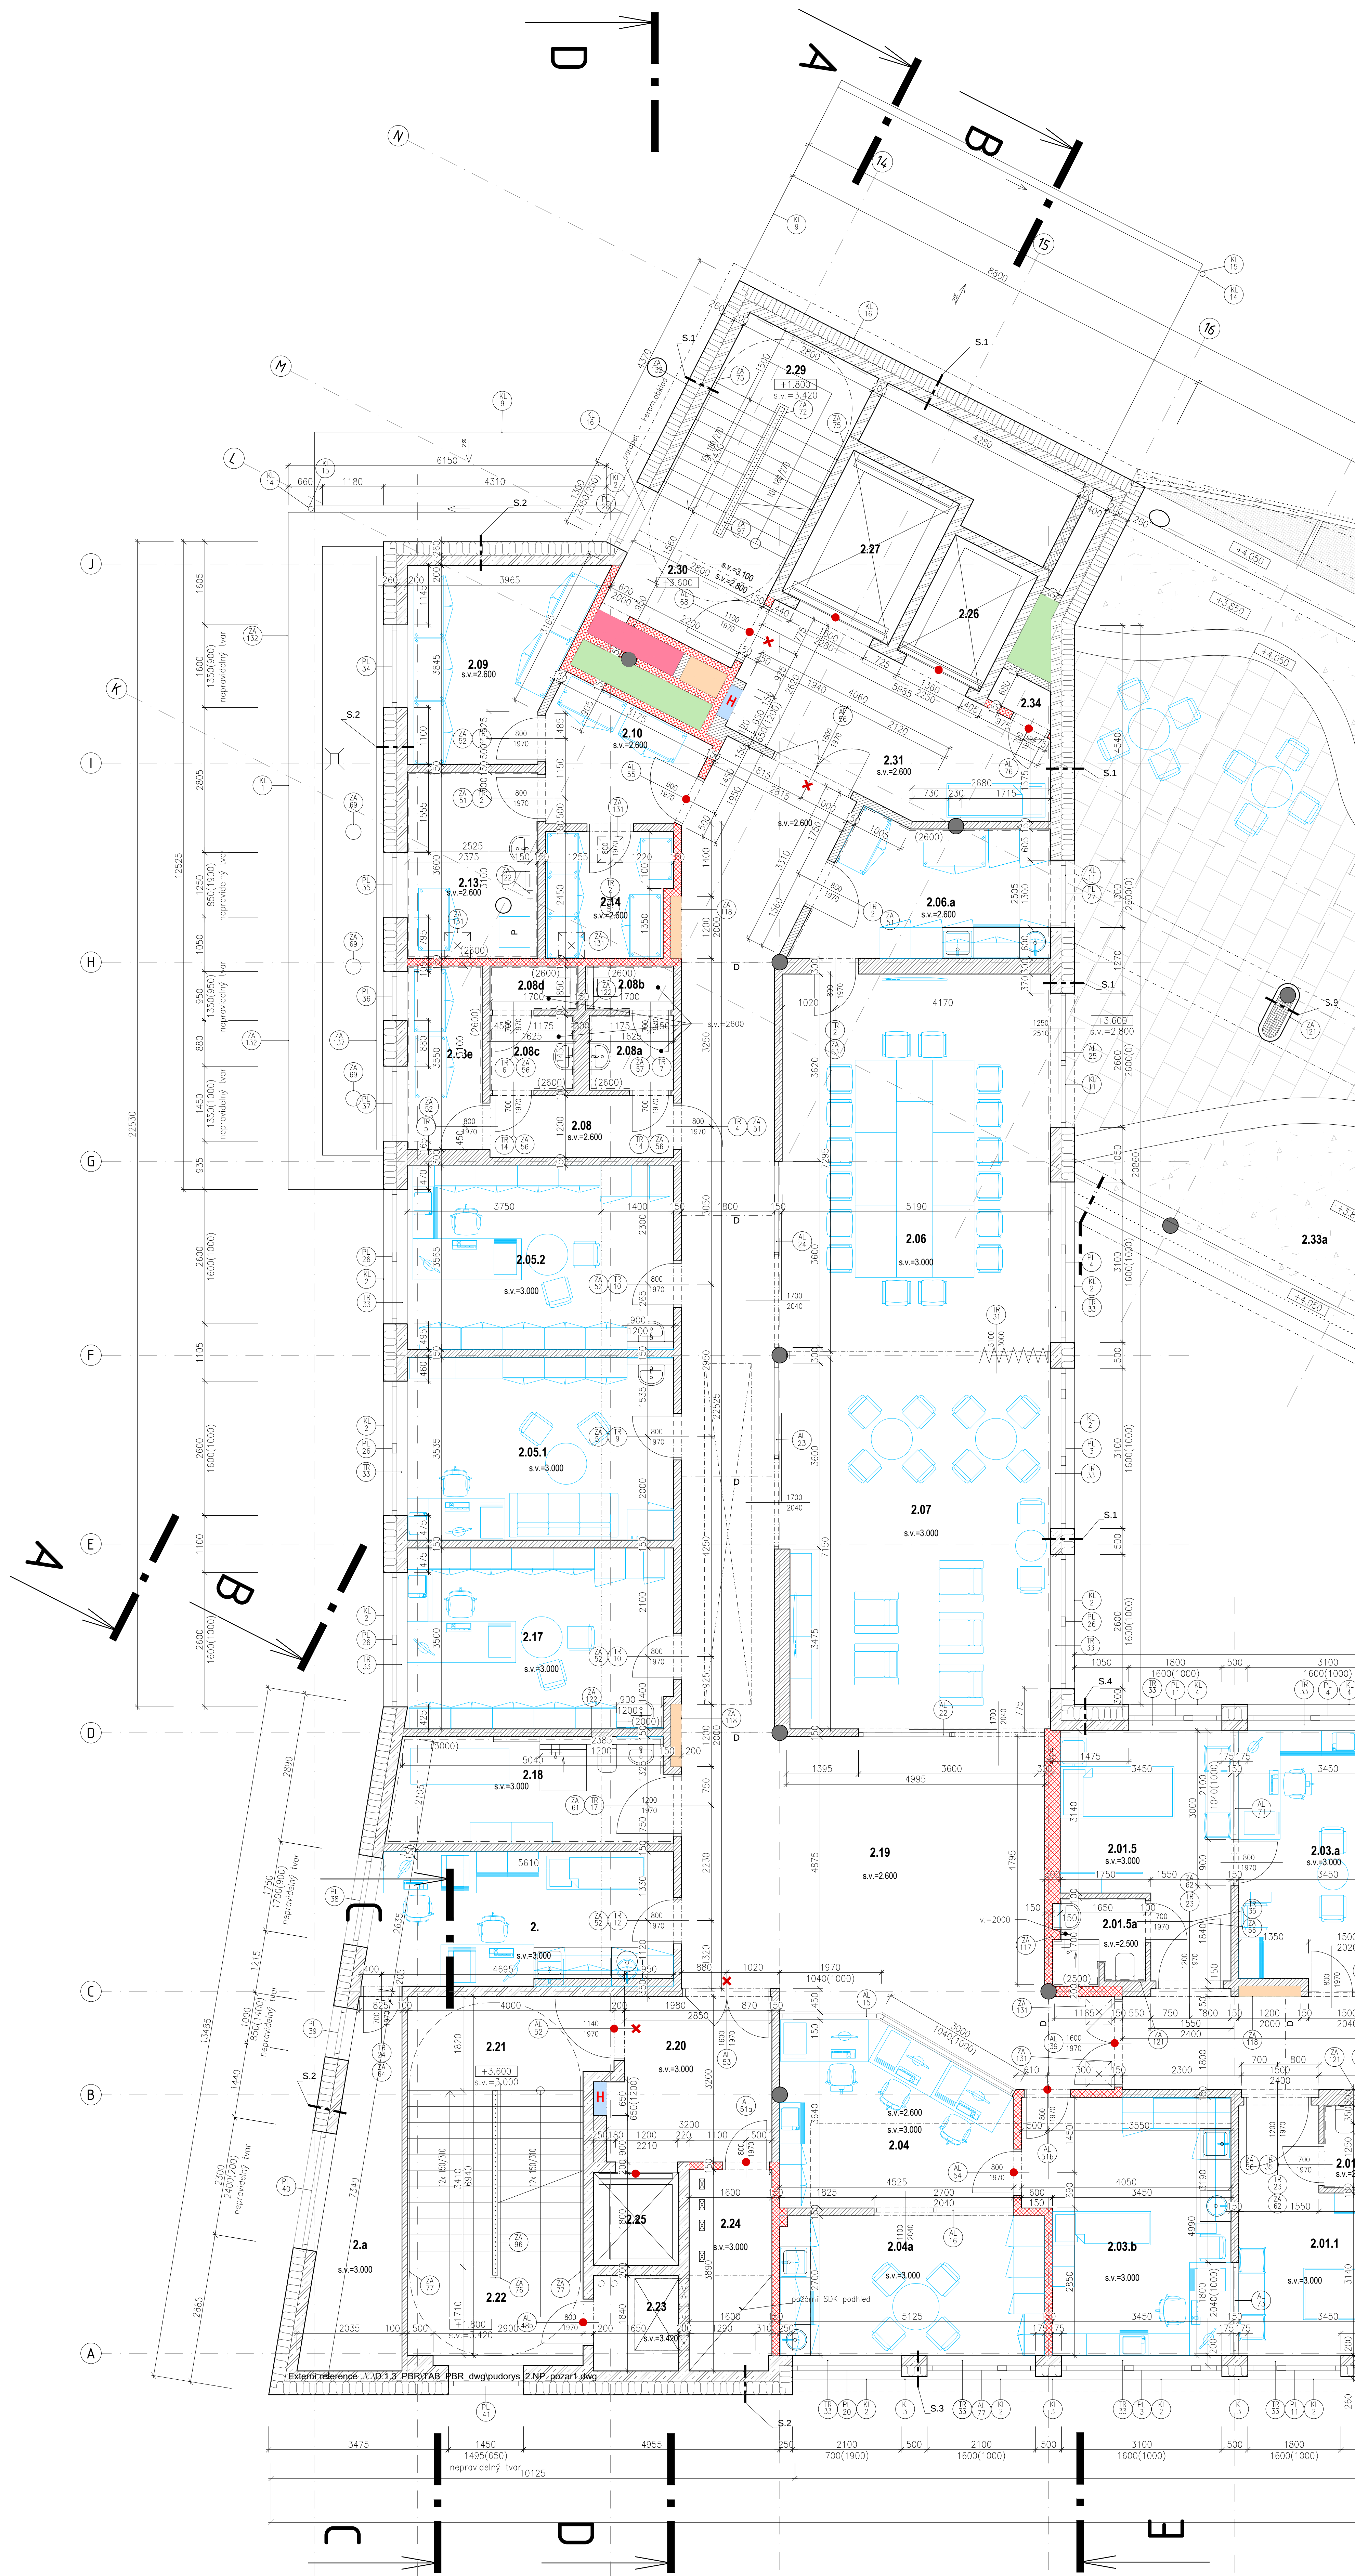

| LEGENDA MÍSTNOSTÍ: |                               |        |         |      |        |         |         |        |  |
|--------------------|-------------------------------|--------|---------|------|--------|---------|---------|--------|--|
| Ozn                | Název                         | Plocha | Podlaha | Stl. | Otěrka | Povrch  | Podhled | Světla |  |
| 2.01.1             | 1 lůžkový pokoj               | 13,47  | PVC-3   | P.8  | ST.1   | VYM     | typ E   | 3,00   |  |
| 2.01.1a            | WC + sprcha                   | 2,94   | KD-2    | P.7  | -      | KO-2500 | typ E   | 2,50   |  |
| 2.01.2             | 1 lůžkový pokoj               | 13,47  | PVC-3   | P.8  | ST.1   | VYM     | typ E   | 3,00   |  |
| 2.01.2a            | WC + sprcha                   | 2,94   | KD-2    | P.7  | -      | KO-2500 | typ E   | 2,50   |  |
| 2.01.3             | 1 lůžkový pokoj               | 13,48  | PVC-3   | P.8  | ST.1   | VYM     | typ E   | 3,00   |  |
| 2.01.3a            | WC + sprcha                   | 2,94   | KD-2    | P.7  | -      | KO-2500 | typ E   | 2,50   |  |
| 2.01.4             | 1 lůžkový pokoj               | 13,47  | PVC-3   | P.8  | ST.1   | VYM     | typ E   | 3,00   |  |
| 2.01.4a            | WC + sprcha                   | 2,94   | KD-2    | P.7  | -      | KO-2500 | typ E   | 2,50   |  |
| 2.01.5             | 1 lůžkový pokoj               | 13,56  | PVC-3   | P.8  | ST.1   | VYM     | typ E   | 3,00   |  |
| 2.01.5a            | WC + sprcha                   | 2,94   | KD-2    | P.7  | -      | KO-2500 | typ E   | 2,50   |  |
| 2.02.1             | 2 lůžkový pokoj               | 13,48  | PVC-3   | P.8  | ST.1   | VYM     | typ E   | 3,00   |  |
| 2.02.1a            | WC + sprcha                   | 2,94   | KD-2    | P.7  | -      | KO-2500 | typ E   | 2,50   |  |
| 2.02.2             | 2 lůžkový pokoj               | 13,47  | PVC-3   | P.8  | ST.1   | VYM     | typ E   | 3,00   |  |
| 2.02.2a            | WC + sprcha                   | 2,94   | KD-2    | P.7  | -      | KO-2500 | typ E   | 2,50   |  |
| 2.02.3             | 2 lůžkový pokoj               | 13,44  | PVC-3   | P.8  | ST.1   | VYM     | typ E   | 3,00   |  |
| 2.02.3a            | WC + sprcha                   | 2,94   | KD-2    | P.7  | -      | KO-2500 | typ E   | 2,50   |  |
| 2.02.4             | 2 lůžkový pokoj               | 13,48  | PVC-3   | P.8  | ST.1   | VYM     | typ E   | 3,00   |  |
| 2.02.4a            | WC + sprcha                   | 2,94   | KD-2    | P.7  | -      | KO-2500 | typ E   | 2,50   |  |
| 2.02.5             | 2 lůžkový pokoj               | 13,48  | PVC-3   | P.8  | ST.1   | VYM     | typ E   | 3,00   |  |
| 2.02.5a            | WC + sprcha                   | 2,94   | KD-2    | P.7  | -      | KO-2500 | typ E   | 2,50   |  |
| 2.03.1             | občerstvení                   | 17,42  | PVC-3   | P.8  | ST.1   | VYM     | typ C   | 3,00   |  |
| 2.03.1a            | vykřeslovna                   | 18,63  | PVC-3   | P.8  | ST.1   | VYM     | typ C   | 3,00   |  |
| 2.04               | sestava                       | 14,71  | PVC-3   | P.8  | ST.1   | VYM     | typ A   | 3,00   |  |
| 2.04a              | dení místnost - pers.         | 14,03  | PVC-3   | P.8  | ST.1   | VYM     | typ A   | 3,00   |  |
| 2.05.1             | kuchynský pokoj               | 18,22  | PVC-3   | P.8  | ST.1   | VYM     | typ B   | 3,00   |  |
| 2.05.2             | kuchynský pokoj               | 18,35  | PVC-3   | P.8  | ST.1   | VYM     | typ A   | 3,00   |  |
| 2.06               | plášť pacientů                | 40,67  | PVC-2   | P.8  | ST.1   | VYM     | typ B   | 3,00   |  |
| 2.06a              | kuchynka                      | 13,44  | PVC-2   | P.8  | ST.1   | VYM     | typ C   | 3,00   |  |
| 2.07               | dení místnost - pacientů      | 37,84  | PVC-2   | P.8  | ST.1   | VYM     | typ B   | 3,00   |  |
| 2.08               | WC personál - chodba          | 4,26   | PVC-4   | P.8  | ST.1   | VYM     | typ E   | 2,60   |  |
| 2.08a              | WC personál - M předstř.      | 2,47   | KD-2    | P.7  | -      | KO-2500 | typ E   | 2,60   |  |
| 2.08b              | WC personál - M kabina        | 1,53   | KD-1    | P.6  | ST.2   | -       | typ G   | 3,42   |  |
| 2.08c              | WC personál - 2 předstř.      | 2,46   | KD-2    | P.7  | -      | KO-2500 | typ E   | 2,60   |  |
| 2.08d              | WC personál - 2 kabina        | 1,53   | KD-1    | P.6  | ST.2   | -       | typ G   | 3,42   |  |
| 2.09               | sklad ošatí                   | 5,50   | PVC-4   | P.8  | ST.1   | VYM     | typ B   | 3,00   |  |
| 2.09               | sklad látkového prádla        | 9,46   | PVC-4   | P.8  | ST.1   | VYM     | typ E   | 2,60   |  |
| 2.10               | manipulační                   | 10,37  | PVC-4   | P.8  | ST.1   | VYM     | typ E   | 2,60   |  |
| 2.10.1             | místnost pro pracovní terapii | 36,01  | PVC-2   | P.8  | ST.1   | VYM     | typ B   | 3,00   |  |
| 2.10.2             | místnost pro pracovní terapii | 49,27  | PVC-2   | P.8  | ST.1   | VYM     | typ B   | 3,00   |  |
| 2.11               | okapová místnost + odpad      | 9,34   | PVC-4   | P.8  | ST.1   | VYM     | typ E   | 2,60   |  |
| 2.12               | sklad lékařského prádla       | 6,19   | PVC-4   | P.8  | ST.1   | VYM     | typ E   | 2,60   |  |
| 2.13               | kafarna                       | 11,41  | PVC-2   | P.8  | ST.1   | VYM     | typ B   | 3,00   |  |
| 2.14               | pracovní staniční sestry      | 18,04  | PVC-3   | P.8  | ST.1   | VYM     | typ A   | 3,00   |  |
| 2.15               | asistovaná lázeň              | 12,70  | KD-2    | P.7  | -      | KO-2500 | typ E   | 2,60   |  |
| 2.16               | chodba                        | 134,87 | PVC-1   | P.8  | ST.1   | VYM     | typ B   | 3,00   |  |
| 2.17a              | zábavní                       | 2,44   | CZ-2    | P.10 | FAS D  | -       | FAS D   | 2,60   |  |
| 2.18               | patrová hala                  | 10,54  | PVC-1   | P.8  | ST.1   | VYM     | typ E   | 3,00   |  |
| 2.19               | podstla                       | 6,02   | KD-1    | P.6  | ST.2   | -       | typ G   | 3,42   |  |
| 2.20               | schodiště                     | 1,97   | KD-1    | P.6  | ST.2   | -       | typ G   | 3,42   |  |
| 2.21               | stojanová VZT                 | 3,04   | PVC-4   | P.8  | ST.1   | VYM     | typ E   | 2,60   |  |
| 2.22               | elektro nov.                  | 6,34   | PVC-4   | P.8  | ST.1   | VYM     | typ E   | 2,60   |  |
| 2.23               | vyhled C                      | 2,97   | -       | -    | -      | -       | -       | -      |  |
| 2.24               | vyhled B                      | 4,45   | -       | -    | -      | -       | -       | -      |  |
| 2.25               | vyhled A                      | 7,04   | -       | -    | -      | -       | -       | -      |  |
| 2.26               | schodiště                     | 11,90  | KD-1    | P.6  | ST.2   | -       | typ G   | 3,42   |  |
| 2.27               | podstla schodiště             | 6,59   | KD-1    | P.6  | ST.2   | -       | typ G   | 3,42   |  |
| 2.28               | patrová hala                  | 16,56  | PVC-1   | P.8  | ST.1   | VYM     | typ E   | 2,60   |  |
| 2.29               | terasa                        | 206,45 | DB      | V.1  | FAS D  | -       | FAS B   | 2,55   |  |
| 2.30               | terasa - zeleň                | 53,34  | VS      | V.3  | FAS G  | -       | FAS B   | 2,55   |  |
| 2.31               | terasa - zeleň                | 65,68  | VS      | V.3  | FAS G  | -       | FAS B   | 2,55   |  |
| 2.32               | ovčárna zeleň                 | 0,55   | PVC-4   | ST.1 | VYM    | X       | 3,00    |        |  |

| LEGENDA SYMBOLŮ: |                      | LEGENDA HMOT: |                                   |
|------------------|----------------------|---------------|-----------------------------------|
|                  | - výhybový bod       |               | - železobeton                     |
|                  | - PB dveře           |               | - zdívko ze ztraceného bednění,   |
|                  | - bezpečnostní dveře |               | - betonových cihel                |
|                  | - požární hydrant    |               | - SDK příčka - AKUSTICKÁ          |
|                  | - ÚT                 |               | - SDK příčka - POŽÁRNÍ, AKUSTICKÍ |
|                  | - VZT                |               | - minerální vata                  |
|                  | - EL                 |               | - pororot                         |
|                  | - DILATACE PODLAHY   |               | - nerezové síť                    |
|                  |                      |               | - zdívko z pórobetonových tvárnic |
|                  |                      |               | - Zb monolitický sloup            |

POZNÁMKA:

- nedílnou součástí výkresové části dokumentace, výpisu PSV a HSV, detailů a skladeb je textová část D.1.1.a - TECHNICKÁ ZPRÁVA (obsahuje bližší specifikace materiálů, výrobků, skladeb, atd.)
- nedílnou součástí ARCHITECTONICKO STAVEBNÍHO řešení je oddíl D.1.3 POŽÁRNÍ BEZPEČNOSTNÍ ŘEŠENÍ

|   |  |                         |  |
|---|--|-------------------------|--|
| ±0,000 = 444,050 m.n.m. B.p.v   |  | R                       |  |
| OBJEDNATEL : Nemocnice Tábor, a.s.<br>IČ 26095203, DIČ CZ26095203, Kpt. Jaroslava 2000, 390 02 Tábor                                        |  | STUPĚŇ : DSP+ DPSS      |  |
| ZHOTOVITEL : Ing. arch. Jan Hochman - Atelier H1, autorizovaný architekt ČKA 00762, IČ: 11015802<br>K Bříně 1656/65, 50008 Hradec Králové 6 |  | DATUM : 30.4.2015       |  |
| SPOLUPRÁCE : Ing. arch. Pavel Zedníček<br>ČKA 02 568, IČ: 67436027                                                                          |  | PÁŘE : 1.50             |  |
| NOVÁ PSYCHIATRIE - NEMOCNICE TÁBOR   |  | MĚŘITKO : 1:50          |  |
| STAVĚBNÍ OBJEKT : SO.01 Budova ("Nová psychiatrie")                                                                                         |  | ČÍSLO V. : D.1.1.b - 3c |  |
| PROJEKTANT : Ing. arch. Jan Hochman - Atelier H1, ČKA 00762, IČ: 11015802                                                                   |  |                         |  |
| ODPOVĚDNÝ PROJEKTANT : Ing. arch. Jan Hochman - Atelier H1, ČKA 00762, IČ: 11015802                                                         |  |                         |  |
| PŮDORYS 2. NP   |  |                         |  |