


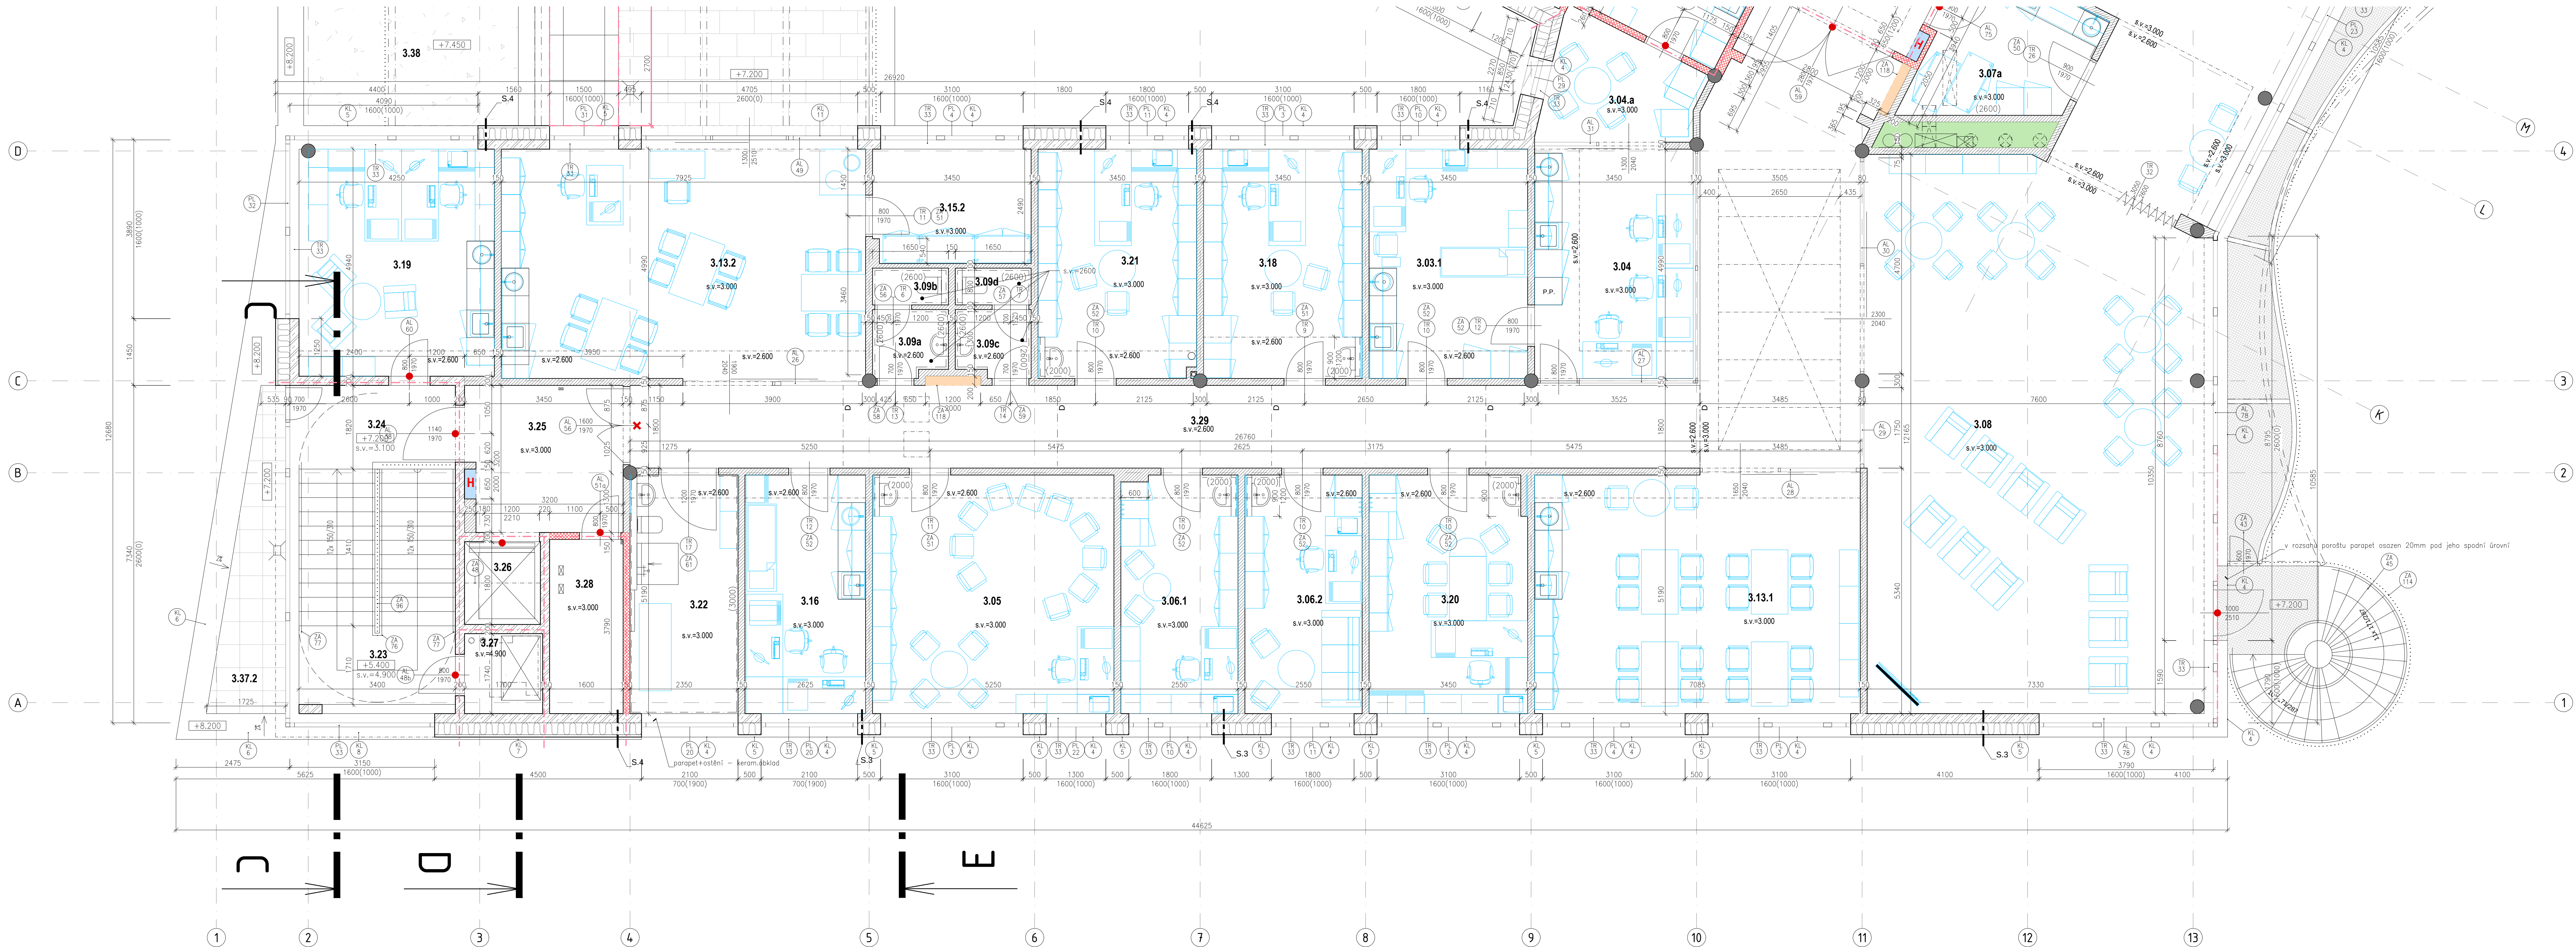

LEGENDA MÍSTNOSTÍ:

Ozn	Název	Plocha	Podlaha	Č.skl.	Omítka	Povrch	Podhled	Světla výška
3.01.1	2 lůžkový pokoj	13.66	PVC-3	P.8	ST-1	VYM	typ E	3.00
3.01.10	2 lůžkový pokoj	14.16	PVC-3	P.8	ST-1	VYM	typ E	3.00
3.01.10a	WC + sprcha	2.86	KD-2	P.7	-	KO-2500	typ E	2.50
3.01.11	2 lůžkový pokoj	14.16	PVC-3	P.8	ST-1	VYM	typ E	3.00
3.01.11a	WC + sprcha	2.86	KD-2	P.7	-	KO-2500	typ E	2.50
3.01.12	2 lůžkový pokoj	14.16	PVC-3	P.8	ST-1	VYM	typ E	3.00
3.01.12a	WC + sprcha	2.86	KD-2	P.7	-	KO-2500	typ E	2.50
3.01.13	1 lůžkový pokoj	14.16	PVC-3	P.8	ST-1	VYM	typ E	3.00
3.01.13a	WC + sprcha	2.73	KD-2	P.7	-	KO-2500	typ E	2.50
3.01.1a	WC + sprcha	2.86	KD-2	P.7	-	KO-2500	typ E	2.50
3.01.2	2 lůžkový pokoj	13.66	PVC-3	P.8	ST-1	VYM	typ E	3.00
3.01.2a	WC + sprcha	2.86	KD-2	P.7	-	KO-2500	typ E	2.50
3.01.3	2 lůžkový pokoj	13.66	PVC-3	P.8	ST-1	VYM	typ E	3.00
3.01.3a	WC + sprcha	2.86	KD-2	P.7	-	KO-2500	typ E	2.50
3.01.4	2 lůžkový pokoj	13.66	PVC-3	P.8	ST-1	VYM	typ E	3.00
3.01.4a	WC + sprcha	2.86	KD-2	P.7	-	KO-2500	typ E	2.50
3.01.5	2 lůžkový pokoj	13.66	PVC-3	P.8	ST-1	VYM	typ E	3.00
3.01.5a	WC + sprcha	2.86	KD-2	P.7	-	KO-2500	typ E	2.50
3.01.6	2 lůžkový pokoj	13.66	PVC-3	P.8	ST-1	VYM	typ E	3.00
3.01.6a	WC + sprcha	2.86	KD-2	P.7	-	KO-2500	typ E	2.50
3.01.7	2 lůžkový pokoj	13.64	PVC-3	P.8	ST-1	VYM	typ E	3.00
3.01.7a	WC + sprcha	2.86	KD-2	P.7	-	KO-2500	typ E	2.50
3.01.8	2 lůžkový pokoj	13.64	PVC-3	P.8	ST-1	VYM	typ E	3.00
3.01.8a	WC + sprcha	2.86	KD-2	P.7	-	KO-2500	typ E	2.50
3.01.9	2 lůžkový pokoj	14.16	PVC-3	P.8	ST-1	VYM	typ E	3.00
3.01.9a	WC + sprcha	2.86	KD-2	P.7	-	KO-2500	typ E	2.50
3.03.1	výšleťovna	17.49	PVC-3	P.8	ST-1	VYM	typ C	3.00
3.03.2	odběrová místnost	16.95	PVC-3	P.8	ST-1	VYM	typ C	3.00
3.04	sestřena	17.46	PVC-3	P.8	ST-1	VYM	typ A	3.00
3.04.a	dení místnost - pers.	8.56	PVC-3	P.8	ST-1	VYM	typ A	3.00
3.05	terapeutická místnost	27.25	PVC-2	P.8	ST-1	VYM	typ B	3.00
3.06.1	lékařský pokoj	13.23	PVC-3	P.8	ST-1	VYM	typ A	3.00
3.06.2	lékařský pokoj	13.23	PVC-3	P.8	ST-1	VYM	typ A	3.00
3.07	jídlna pro pacienty	66.35	PVC-2	P.8	ST-1	VYM	typ B	3.00
3.07a	kuchyně	13.62	PVC-2	P.8	-	KO-3000	typ E	3.00
3.08	dení místnost	86.42	PVC-2	P.8	ST-1	VYM	typ B	3.00
3.08a	WC personal - M předsíň	2.41	KD-2	P.7	-	KO-2600	typ E	2.60
3.08b	WC personal - M kabina	1.20	KD-2	P.7	-	KO-2600	typ E	2.60
3.08c	WC personal - Z předsíň	2.40	KD-2	P.7	-	KO-2600	typ E	2.60
3.08d	WC personal - Z kabina	1.32	KD-2	P.7	-	KO-2600	typ E	2.60
3.10	sklad čistého prádla	17.08	PVC-4	P.8	ST-1	VYM	typ E	2.60
3.11	sklad špinavého prádla	8.10	PVC-4	P.8	ST-1	VYM	typ E	2.60
3.12.1	manipulace	6.58	PVC-1	P.8	ST-1	VYM	typ E	2.60
3.12.1.1	místnost pro pracovní terapii	36.85	PVC-2	P.8	ST-1	VYM	typ B	3.00
3.12.2	místnost pro pracovní terapii	39.83	PVC-2	P.8	ST-1	VYM	typ B	3.00
3.14	uklidová místnost + odpad	8.07	PVC-4	P.8	-	KO-2600	typ E	2.60
3.15.1	sklad ostatní	5.64	PVC-4	P.8	ST-1	VYM	typ E	2.60
3.15.2	sklad ostatní	8.42	PVC-4	P.8	ST-1	VYM	typ E	3.00
3.16	příjemná místnost	13.49	PVC-3	P.8	ST-1	VYM	typ A	3.00
3.17	kufarna	19.02	PVC-2	P.8	ST-1	VYM	typ B	3.00
3.18	pracovna sociální sestry	17.36	PVC-3	P.8	ST-1	VYM	typ A	3.00
3.19	kancelář sekretářky	21.01	PVC-3	P.8	ST-1	VYM	typ A	3.00
3.20	pracovna vrchní sestry	17.91	PVC-3	P.8	ST-1	VYM	typ A	3.00
3.21	pracovna staniční sestry	17.08	PVC-3	P.8	ST-1	VYM	typ A	3.00
3.22	asistovaná lžek	1.48	KD-2	P.7	-	KO-3000	typ C	3.00
3.23	schodiště	0	KD-1	P.9	ST-2	-	typ G	4.90
3.24	podesta schodiště	6.52	KD-1	P.6	ST-2	-	typ G	3.00
3.25	patrová hala	11.38	PVC-1	P.8	ST-1	VYM	typ E	3.00
3.26	výtah C	2.97	-	-	-	-	-	-
3.27	stropna VZT	2.96	PVC-4	P.8	ST-1	VYM	-	4.90
3.28	elektro rozv.	6.18	PVC-4	P.8	ST-1	VYM	-	3.00
3.29	chodba	70.85	PVC-1	P.8	ST-1	VYM	typ D	2.60
3.30	chodba	81.37	PVC-1	P.8	ST-1	VYM	typ D	2.60
3.31	partová hala	13.27	PVC-1	P.8	ST-1	VYM	typ E	2.60
3.32	podesta schodiště	7.08	KD-1	P.6	ST-2	-	typ G	3.00
3.33	schodiště	4.19	KD-1	P.9	ST-2	-	typ G	3.42
3.34	slaboproud rozvaděče	6.52	KD-2	P.9	ST-1	VYM	-	4.90
3.35	výtah B	4.45	-	-	-	-	-	-
3.36	výtah A	7.04	-	-	-	-	-	-
3.37.1	TERRASA	106.94	BD	V.1	FAS G	-	-	-
3.37.2	TERRASA	8.07	BD	V.1	FAS B	-	-	-
3.38	TERRASA - zeleň	43.64	VS	V.3	-	-	-	-

LEGENDA SYMBOLŮ:

- vytýčovací bod
- PB dveře
- bezpečnostní dveře
- požární hydrant
- ÚT
- VZT
- EL
- DILATACE PODLAHY

LEGENDA HMOT:

- železobeton
- zdivo ze ztraceného bednění, betonových cihel
 SDK příčka - AKUSTICKÁ |- SDK příčka - POŽÁRNÍ, AKUSTICKÁ
- minerální vata
- pororost
- nerezové síťe
- zdivo z pórabetonových tválc
- ŽB monolitický sloup

POZNÁMKA :
• nedílnou součástí výkresové části dokumentace, výpisu PSV a HSV, detailů a skladeb je textová část D.1.1.a - TECHNICKÁ ZPRÁVA (obsahuje bližší specifikace materiálů, výrobků, skladeb, atd.)
• nedílnou součástí ARCHITEKTONICKO STAVEBNÍHO řešení je oddíl D.1.3 POŽÁRNÍ BEZPEČNOSTNÍ ŘEŠENÍ

±0,000 = 444,050 m.n.m. B.p.v

OBJEDNATEL : Nemocnice Tábor, a.s. IČ 26095203, DIČ CZ26095203, Kpt. Jaroslava 2000, 390 02 Tábor	STUPEN : DSP+ DPDS 30.4.2015
ZHOTOVITEL : Ing. arch. Jan Hochman - Atelier H1, autorizovaný architekt ČKA 00762, IČ: 11015802 K Bříčce 1656/65, 50008 Hradec Králové 8	DATUM : 30.4.2015
SPOLUPRÁCE : Ing. arch. Pavel Zadržbillek ČKA 02 868, IČ: 67436927	PARÉ : 1:50
ZHOTOVITEL : Ing. Tomáš Koblaša ČKAIT 0602275, IČ: 684 56 425	ČÍSLO V : D.1.1.b - 4.a
NOVÁ PSYCHIATRIE - NEMOCNICE TÁBOR	
STAVEBNÍ OBJEKT : SO.01 Budova ("Nová psychiatrie") STAVENÍŠTĚ "A"	
PROFESE : ARCHITEKTONICKO STAVEBNÍ	
ODPOVĚDNÝ PROJEKTANT : Ing. arch. Jan Hochman - Atelier H1, ČKA 00762, IČ: 11015802	
PŮDORYS 3. NP	