


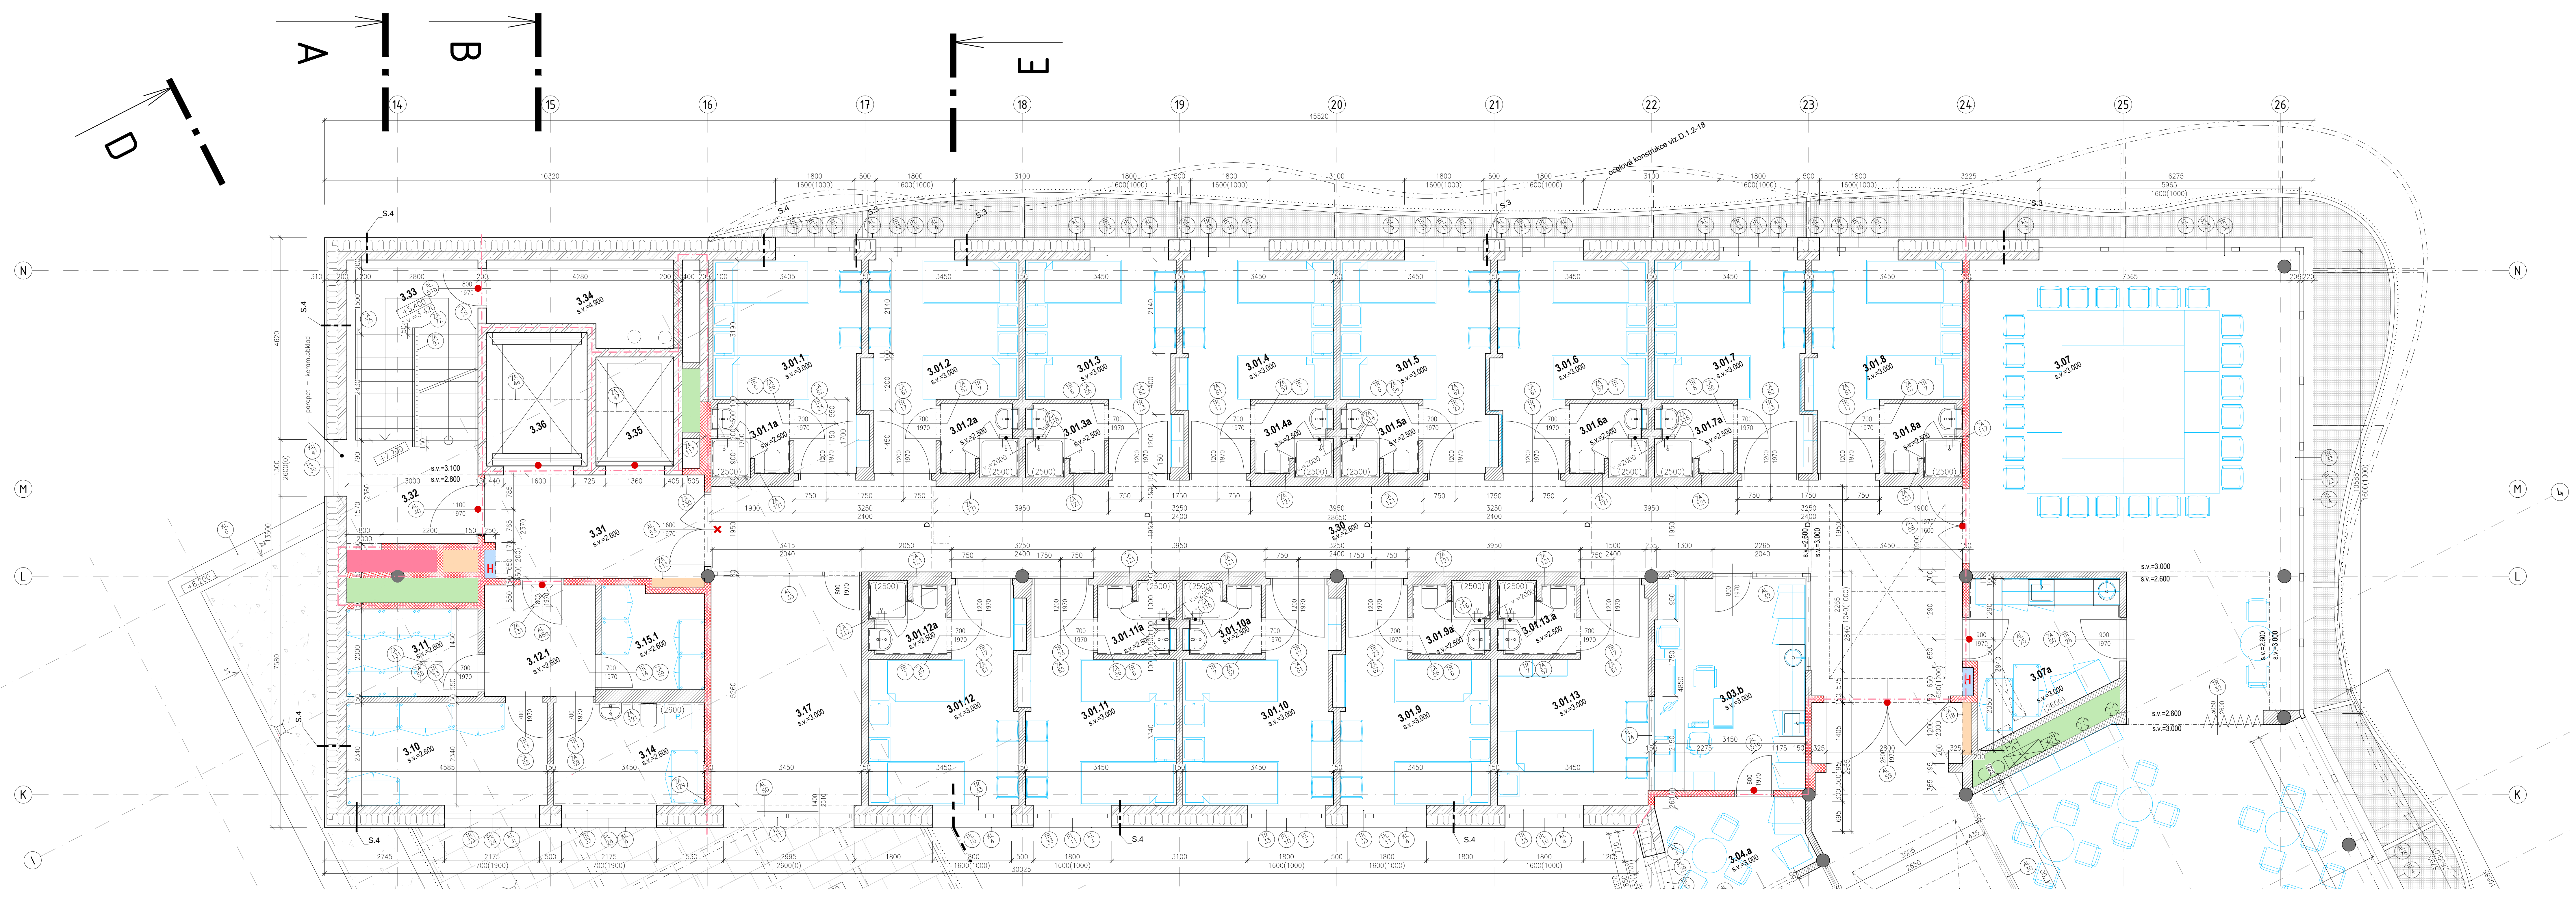

LEGENDA MÍSTNOSTÍ:									
Czn	Název	Plocha	Podlaha	Č. skl.	Omítka	Povrch	Podhled	Svýtlá výška	
3.01.1	2 lůžkový pokoj	13.66	PVC-3	P.8	ST-1	VYM	typ E	3,00	
3.01.10	2 lůžkový pokoj	14.16	PVC-3	P.8	ST-1	VYM	typ E	3,00	
3.01.10a	WC + sprcha	2.86	KD-2	P.7	-	KO-2500	typ E	2,50	
3.01.11	2 lůžkový pokoj	14.16	PVC-3	P.8	ST-1	VYM	typ E	3,00	
3.01.11a	WC + sprcha	2.86	KD-2	P.7	-	KO-2500	typ E	2,50	
3.01.12	2 lůžkový pokoj	14.16	PVC-3	P.8	ST-1	VYM	typ E	3,00	
3.01.12a	WC + sprcha	2.86	KD-2	P.7	-	KO-2500	typ E	2,50	
3.01.13	1 lůžkový pokoj	14.16	PVC-3	P.8	ST-1	VYM	typ E	3,00	
3.01.13.a	WC + sprcha	2.73	KD-2	P.7	-	KO-2500	typ E	2,50	
3.01.1a	WC + sprcha	2.86	KD-2	P.7	-	KO-2500	typ E	2,50	
3.01.2	2 lůžkový pokoj	13.66	PVC-3	P.8	ST-1	VYM	typ E	3,00	
3.01.2a	WC + sprcha	2.86	KD-2	P.7	-	KO-2500	typ E	2,50	
3.01.3	2 lůžkový pokoj	13.66	PVC-3	P.8	ST-1	VYM	typ E	3,00	
3.01.3a	WC + sprcha	2.86	KD-2	P.7	-	KO-2500	typ E	2,50	
3.01.4	2 lůžkový pokoj	13.66	PVC-3	P.8	ST-1	VYM	typ E	3,00	
3.01.4a	WC + sprcha	2.86	KD-2	P.7	-	KO-2500	typ E	2,50	
3.01.5	2 lůžkový pokoj	13.66	PVC-3	P.8	ST-1	VYM	typ E	3,00	
3.01.5a	WC + sprcha	2.86	KD-2	P.7	-	KO-2500	typ E	2,50	
3.01.6	2 lůžkový pokoj	13.66	PVC-3	P.8	ST-1	VYM	typ E	3,00	
3.01.6a	WC + sprcha	2.86	KD-2	P.7	-	KO-2500	typ E	2,50	
3.01.7	2 lůžkový pokoj	13.64	PVC-3	P.8	ST-1	VYM	typ E	3,00	
3.01.7a	WC + sprcha	2.86	KD-2	P.7	-	KO-2500	typ E	2,50	
3.01.8	2 lůžkový pokoj	13.64	PVC-3	P.8	ST-1	VYM	typ E	3,00	
3.01.8a	WC + sprcha	2.86	KD-2	P.7	-	KO-2500	typ E	2,50	
3.01.9	2 lůžkový pokoj	14.16	PVC-3	P.8	ST-1	VYM	typ E	3,00	
3.01.9a	WC + sprcha	2.86	KD-2	P.7	-	KO-2500	typ E	2,50	
3.03.1	vyššetřovna	17.49	PVC-3	P.8	ST-1	VYM	typ C	3,00	
3.03.b	oděrová místnost	16.95	PVC-3	P.8	ST-1	VYM	typ C	3,00	
3.04	sesterna	17.46	PVC-3	P.8	ST-1	VYM	typ A	3,00	
3.04.a	dení místnost - pers.	8.56	PVC-3	P.8	ST-1	VYM	typ A	3,00	
3.05	terapeutická místnost	27.25	PVC-2	P.8	ST-1	VYM	typ B	3,00	
3.06.1	lékařský pokoj	12.23	PVC-3	P.8	ST-1	VYM	typ A	3,00	
3.06.2	lékařský pokoj	13.23	PVC-3	P.8	ST-1	VYM	typ A	3,00	
3.07	židelná pro pacienty	63.35	PVC-3	P.8	ST-1	VYM	typ B	3,00	
3.07a	kuchyně	13.62	PVC-2	P.8	ST-1	VYM	typ B	3,00	
3.08	dení místnost	86.42	PVC-2	P.8	ST-1	VYM	typ B	3,00	
3.09a	WC personál - M předstí	2.41	KD-2	P.7	-	KO-3000	typ E	2,60	
3.09b	WC personál - M kabina	1.20	KD-2	P.7	-	KO-3000	typ E	2,60	
3.09c	WC personál - 2 předstí	2.40	KD-2	P.7	-	KO-3000	typ E	2,60	
3.09d	WC personál - 2 kabina	1.32	KD-2	P.7	-	KO-3000	typ E	2,60	
3.10	sklad čistého prádla	17.08	PVC-4	P.8	ST-1	VYM	typ E	2,60	
3.11	sklad špinavého prádla	6.10	PVC-4	P.8	ST-1	VYM	typ E	2,60	
3.12.1	manipulace	6.58	PVC-1	P.8	ST-1	VYM	typ E	2,60	
3.13.1	místnost pro pracovní terapii	36.85	PVC-2	P.8	ST-1	VYM	typ B	3,00	
3.13.2	místnost pro pracovní terapii	39.63	PVC-2	P.8	ST-1	VYM	typ B	3,00	
3.14	uklidová místnost + odpad	8.07	PVC-4	P.8	-	KO-2600	typ E	2,60	
3.15.1	sklad ostatní	5.64	PVC-4	P.8	ST-1	VYM	typ E	2,60	
3.15.2	sklad ostatní	8.42	PVC-4	P.8	ST-1	VYM	typ E	3,00	
3.16	přímová místnost	13.49	PVC-3	P.8	ST-1	VYM	typ A	3,00	
3.17	kuchyně	19.02	PVC-2	P.8	ST-1	VYM	typ B	3,00	
3.18	pracovní sociální sestry	17.36	PVC-3	P.8	ST-1	VYM	typ A	3,00	
3.19	kancelář sekretářky	21.01	PVC-3	P.8	ST-1	VYM	typ A	3,00	
3.20	pracovní vnitřní sestry	17.91	PVC-3	P.8	ST-1	VYM	typ A	3,00	
3.21	pracovní stanoviště sestry	17.08	PVC-3	P.8	ST-1	VYM	typ A	3,00	
3.22	asistovaná lůžka	1.48	KD-2	P.7	-	KO-3000	typ C	3,00	
3.23	schodiště	0	KD-1	P.9	ST-2	-	typ G	4,90	
3.24	podestla schodiště	6.52	KD-1	P.6	ST-2	-	typ G	3,00	
3.25	patrová hala	11.38	PVC-1	P.8	ST-1	VYM	typ E	3,00	
3.26	výťah C	2.97	-	-	-	-	-	-	
3.27	stropová VZT	2.96	PVC-4	P.8	ST-1	VYM	-	4,90	
3.28	elektro rozv.	6.18	PVC-4	P.8	ST-1	VYM	-	3,00	
3.29	chodba	70.85	PVC-1	P.8	ST-1	VYM	typ D	2,60	
3.30	chodba	81.37	PVC-1	P.8	ST-1	VYM	typ D	2,60	
3.31	patrová hala	13.27	PVC-1	P.8	ST-1	VYM	typ E	2,60	
3.32	podestla schodiště	7.08	KD-1	P.6	ST-2	-	typ G	3,00	
3.33	schodiště	4.19	KD-1	P.9	ST-2	-	typ G	3,42	
3.34	slaboproud rozváděče	6.52	KD-2	P.9	ST-1	VYM	-	4,90	
3.35	výťah B	4.45	-	-	-	-	-	-	
3.36	výťah A	7.04	-	-	-	-	-	-	
3.37.1	TERASA	106.94	BD	V.1	FAS G	-	-	-	
3.37.2	TERASA	8.07	BD	V.1	FAS B	-	-	-	
3.38	TERASA - zelení	43.64	VS	V.3	-	-	-	-	

LEGENDA SYMBOLŮ:

- vytvářecí bod
- PB dveře
- bezpečnostní dveře
- požární hydrant
- ÚT
- VZT
- EL
- DILATACE PODLAHY

LEGENDA HMOT:

- železobeton
- zdivo ze ztraceného bednění, betonových cihel
- SDK příčka - AKUSTICKÁ
- SDK příčka - POŽÁRNÍ, AKUSTICKÁ
- minerální vata
- pororost
- zdivo z pórobetonových tvárnic
- žb monolitický sloup

- POZNÁMKA:
- nedlinou součástí výkresové části dokumentace, výpisů PSV a HSV, detailů a skladeb je textová část D.1.1.a - TECHNICKÁ ZPRÁVA (obsahuje bližší specifikace materiálů, výrobků, skladeb, atd.)
 - nedlinou součástí ARCHITEKTONICKO STAVEBNÍHO řešení je oddíl D.1.3 POŽÁRNÍ BEZPEČNOSTNÍ ŘEŠENÍ

±0,000 = 444,050 m.n.m. B.p.v

OBJEDNATEL: Nemocnice Tábor, a.s. IČ 26095203, DIČ CZ26095203 - Kpt. Jaroslav 2000, 390 02 Tábor			
ZHOVITEL: Ing. arch. Jan Hochman - Atelier H1, autorizovaný architekt ČKA 00762, IČ: 11015802 K Břičce 1656/65, 50008 Hradec Králové 8			
SPOLUPRÁCE: Ing. arch. Pavel Zadobník ČKA 02 688, IČ: 67436927		ZHOVITEL: Ing. Tomáš Koblíša ODDÍLU: ČKA 0062275, IČ: 684 56 425	
NOVÁ PSYCHIATRIE - NEMOCNICE TÁBOR			
STAVEBNÍ OBJEKT	SO.01 Budova ("Nová psychiatrie")	STAVENÍŠTĚ "A"	
PROFESE	ARCHITEKTONICKO STAVEBNÍ		
ODPOVĚDNÝ PROJEKTANT	Ing.arch. Jan Hochman - Atelier H1, ČKA 00762, IČ: 11015802		
PŮDORYS 3. NP			