PŮDORYS STŘECHY NÁSTAVBY 4.04

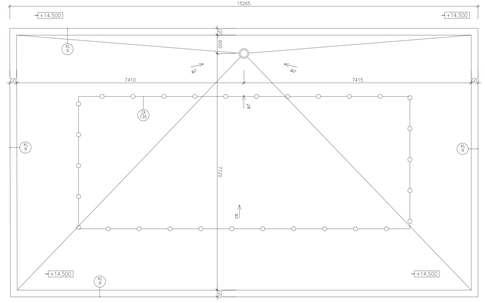

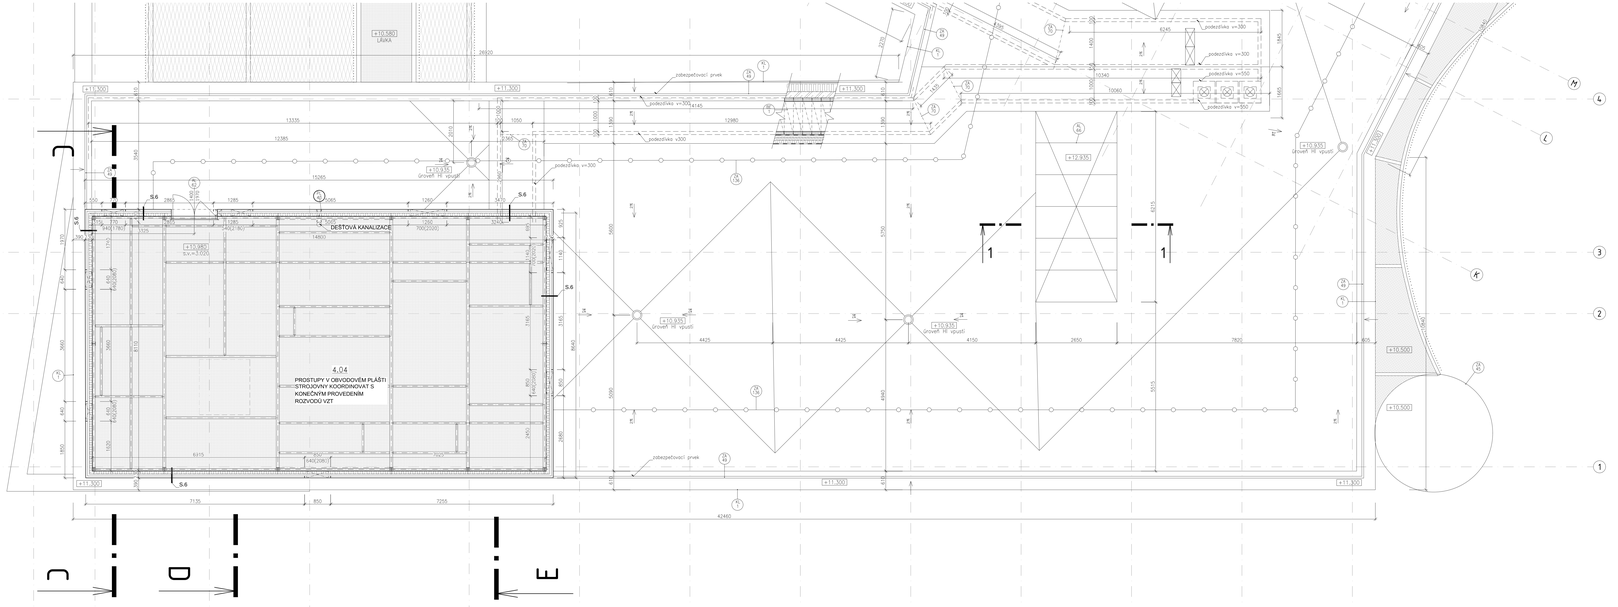
+10.580
LÁVKA
26020
+11.300
+11.300
+11.300
+11.300
+11.300
+11.300
+10.935
+10.935
+10.935
+10.935
+12.935
+10.500
+10.500
13335
12385
15265
12980
10340
10060
6245
1445
1445
1445