


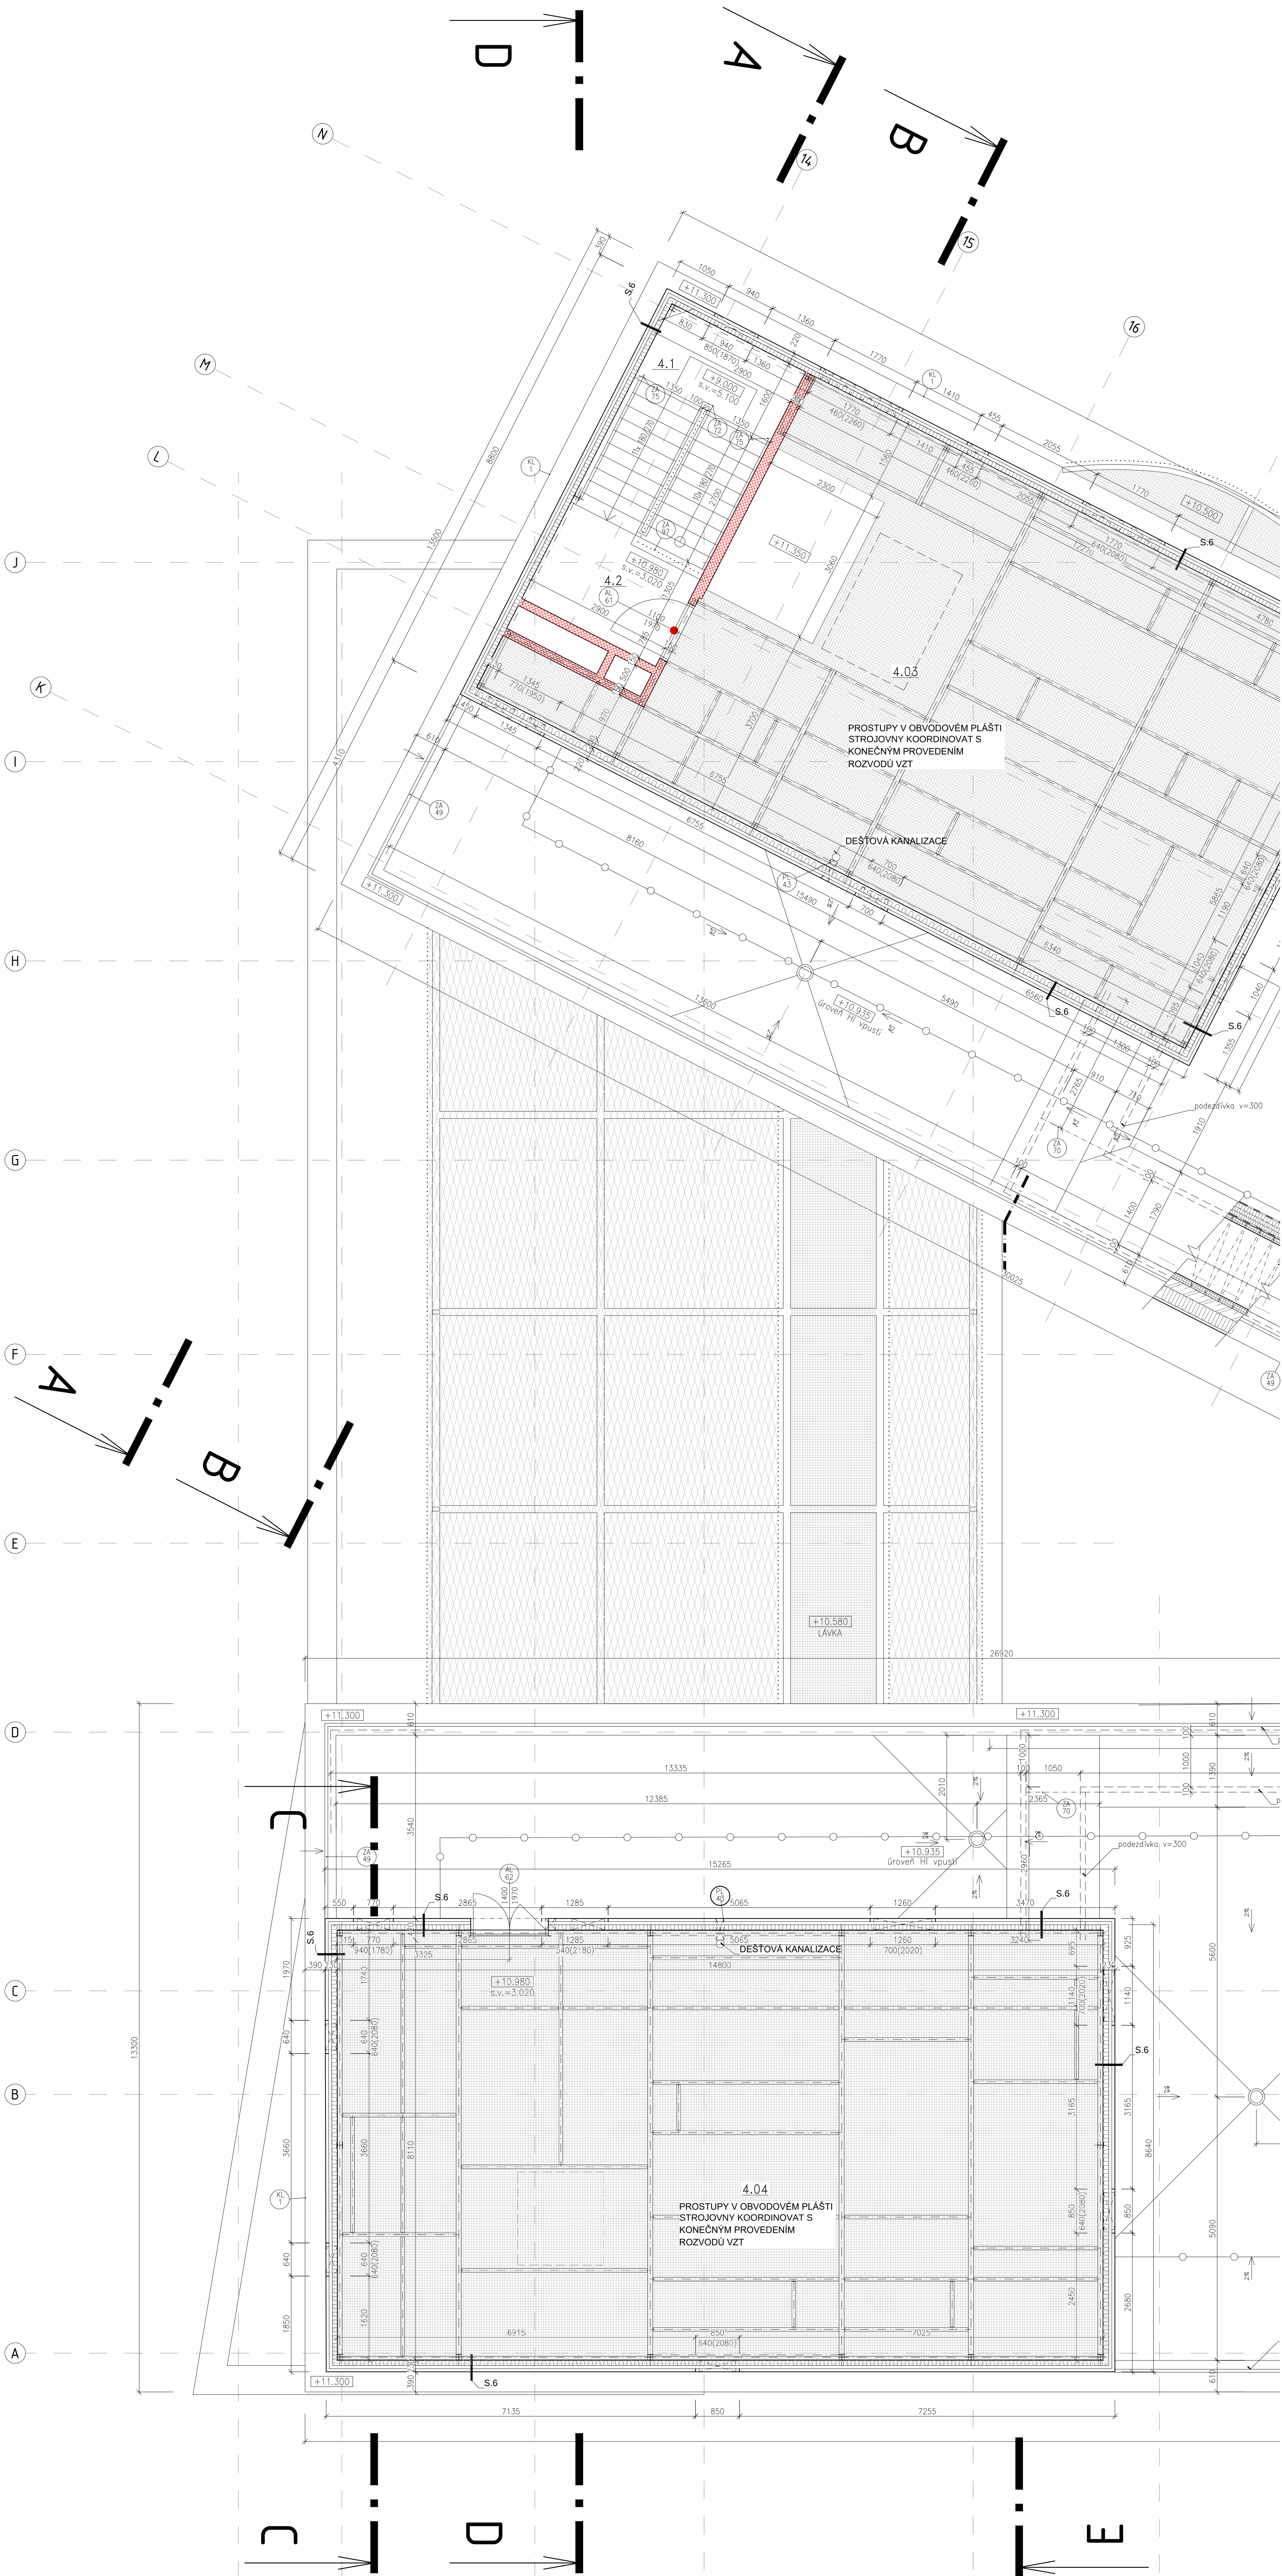

LEGENDA MÍSTNOSTÍ:

Ozn	Název	Plocha	Podlahy	Č. sk.	Osmka	Povrch	Podhled	Světla výška
4.03	stropovna VZT	6.05	PO	V.6	-	-	-	3.20
4.04	stropovna VZT	111.50	PO	V.6	-	-	-	3.20
4.1	schodiště	93.93	KD-1	P.9	ST-2	-	typ G	5.30
4.2	podstata schodiště	6.05	KD-1	P.13	ST-1	VYM	typ E	3.20

LEGENDA SYMBOLŮ:

- vykřovací bod
- PB dveře
- bezpečnostní dveře
- požární hydrant
- ÚT
- VZT
- EL
- DILATACE PODLAHY

LEGENDA HMOT:

- železobeton
- zdívko ze ztraceného bednění, betonových chyt
- SDK příčka - AKUSTICKÁ
- SDK příčka - POŽÁRNÍ, AKUSTICK
- minerální vata
- poroprost
- EL
- nerezové síť
- zdívko z pórobetonových tvárnic
- Zb monolitický sloup

POZNÁMKA :

- nedlinou součástí výkresové části dokumentace, výpisu PSV a HSV, detailů a skladeb je textová část D.1.1.a - TECHNICKÁ ZPRÁVA (obsahuje bližší specifikace materiálů, výrobu, skladeb, atd.)
- nedlinou součástí ARCHITEKTONICKO STAVEBNÍHO řešení je oddíl D.1.3 POŽÁRNĚ BEZPEČNOSTNÍ ŘEŠENÍ

±0,000 = 444,050 m.n.m. B.p.v

OBJEDNATEL : Nemocnice Tábor, a.s. IČ 26095293, DIČ CZ26095293, Kpt. Jaroslava 2000, 390 02 Tábor		STUPĚN : DSP+ DPPS
ZHOTOVITEL : Ing. arch. Jan Hochman - Atelier H1, autorizovaný architekt ČKA 00762, IČ: 11015802 K Břitčce 1656/65, 50008 Hradec Králové 6		
SPOLUPRÁCE : Ing. arch. Pavel Zedroňák ČKA 02 868, IČ: 67496567	ZHOTOVITEL : Ing. Tomáš Koblaša ČKA 02 868, IČ: 67496567	PÁRE : 1.50
NOVÁ PSYCHIATRIE - NEMOCNICE TÁBOR		ČÍSLO V. : D.1.1.b - 5.c
STAVEBNÍ OBJEKT : SO.01 Budova ("Nová psychiatrie")	STAVENÍŠTĚ "A"	
PROFESE : ARCHITEKTONICKO STAVEBNÍ		
ODPOVĚDNÝ PROJEKTANT : Ing. arch. Jan Hochman - Atelier H1, ČKA 00762, IČ: 11015802		
PŮDORYS 1. NP		