



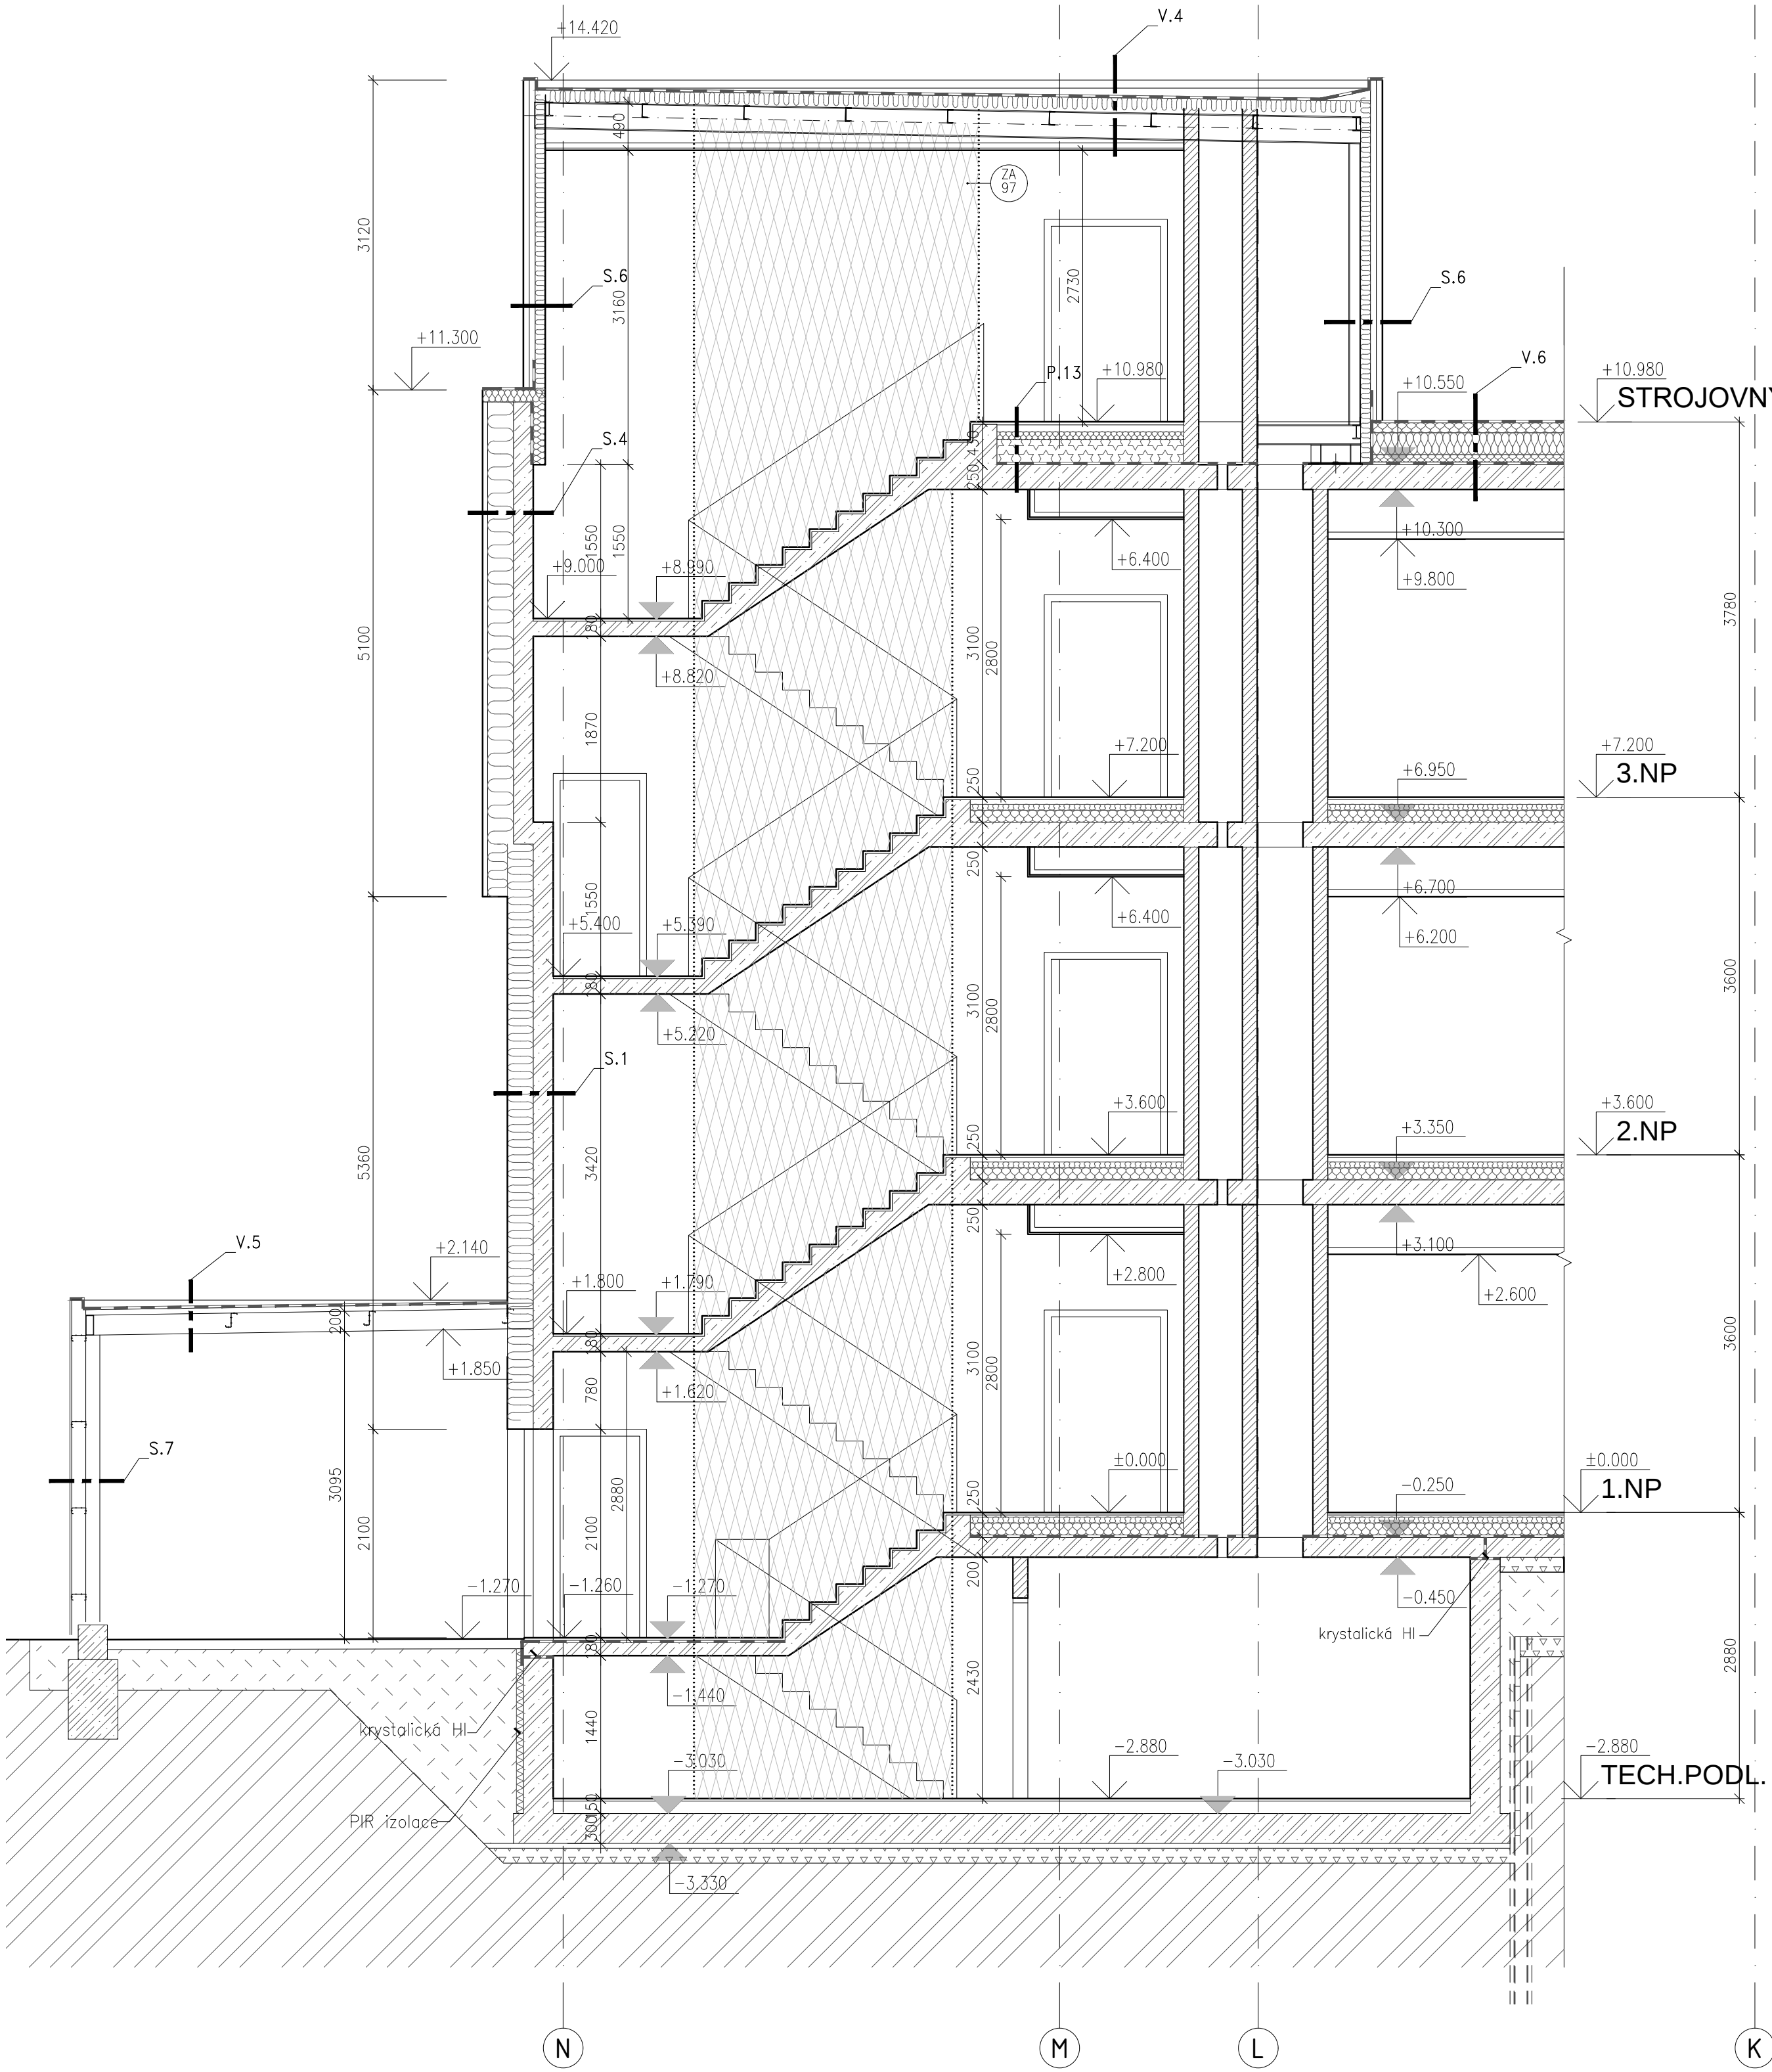

ŘEZ A-A

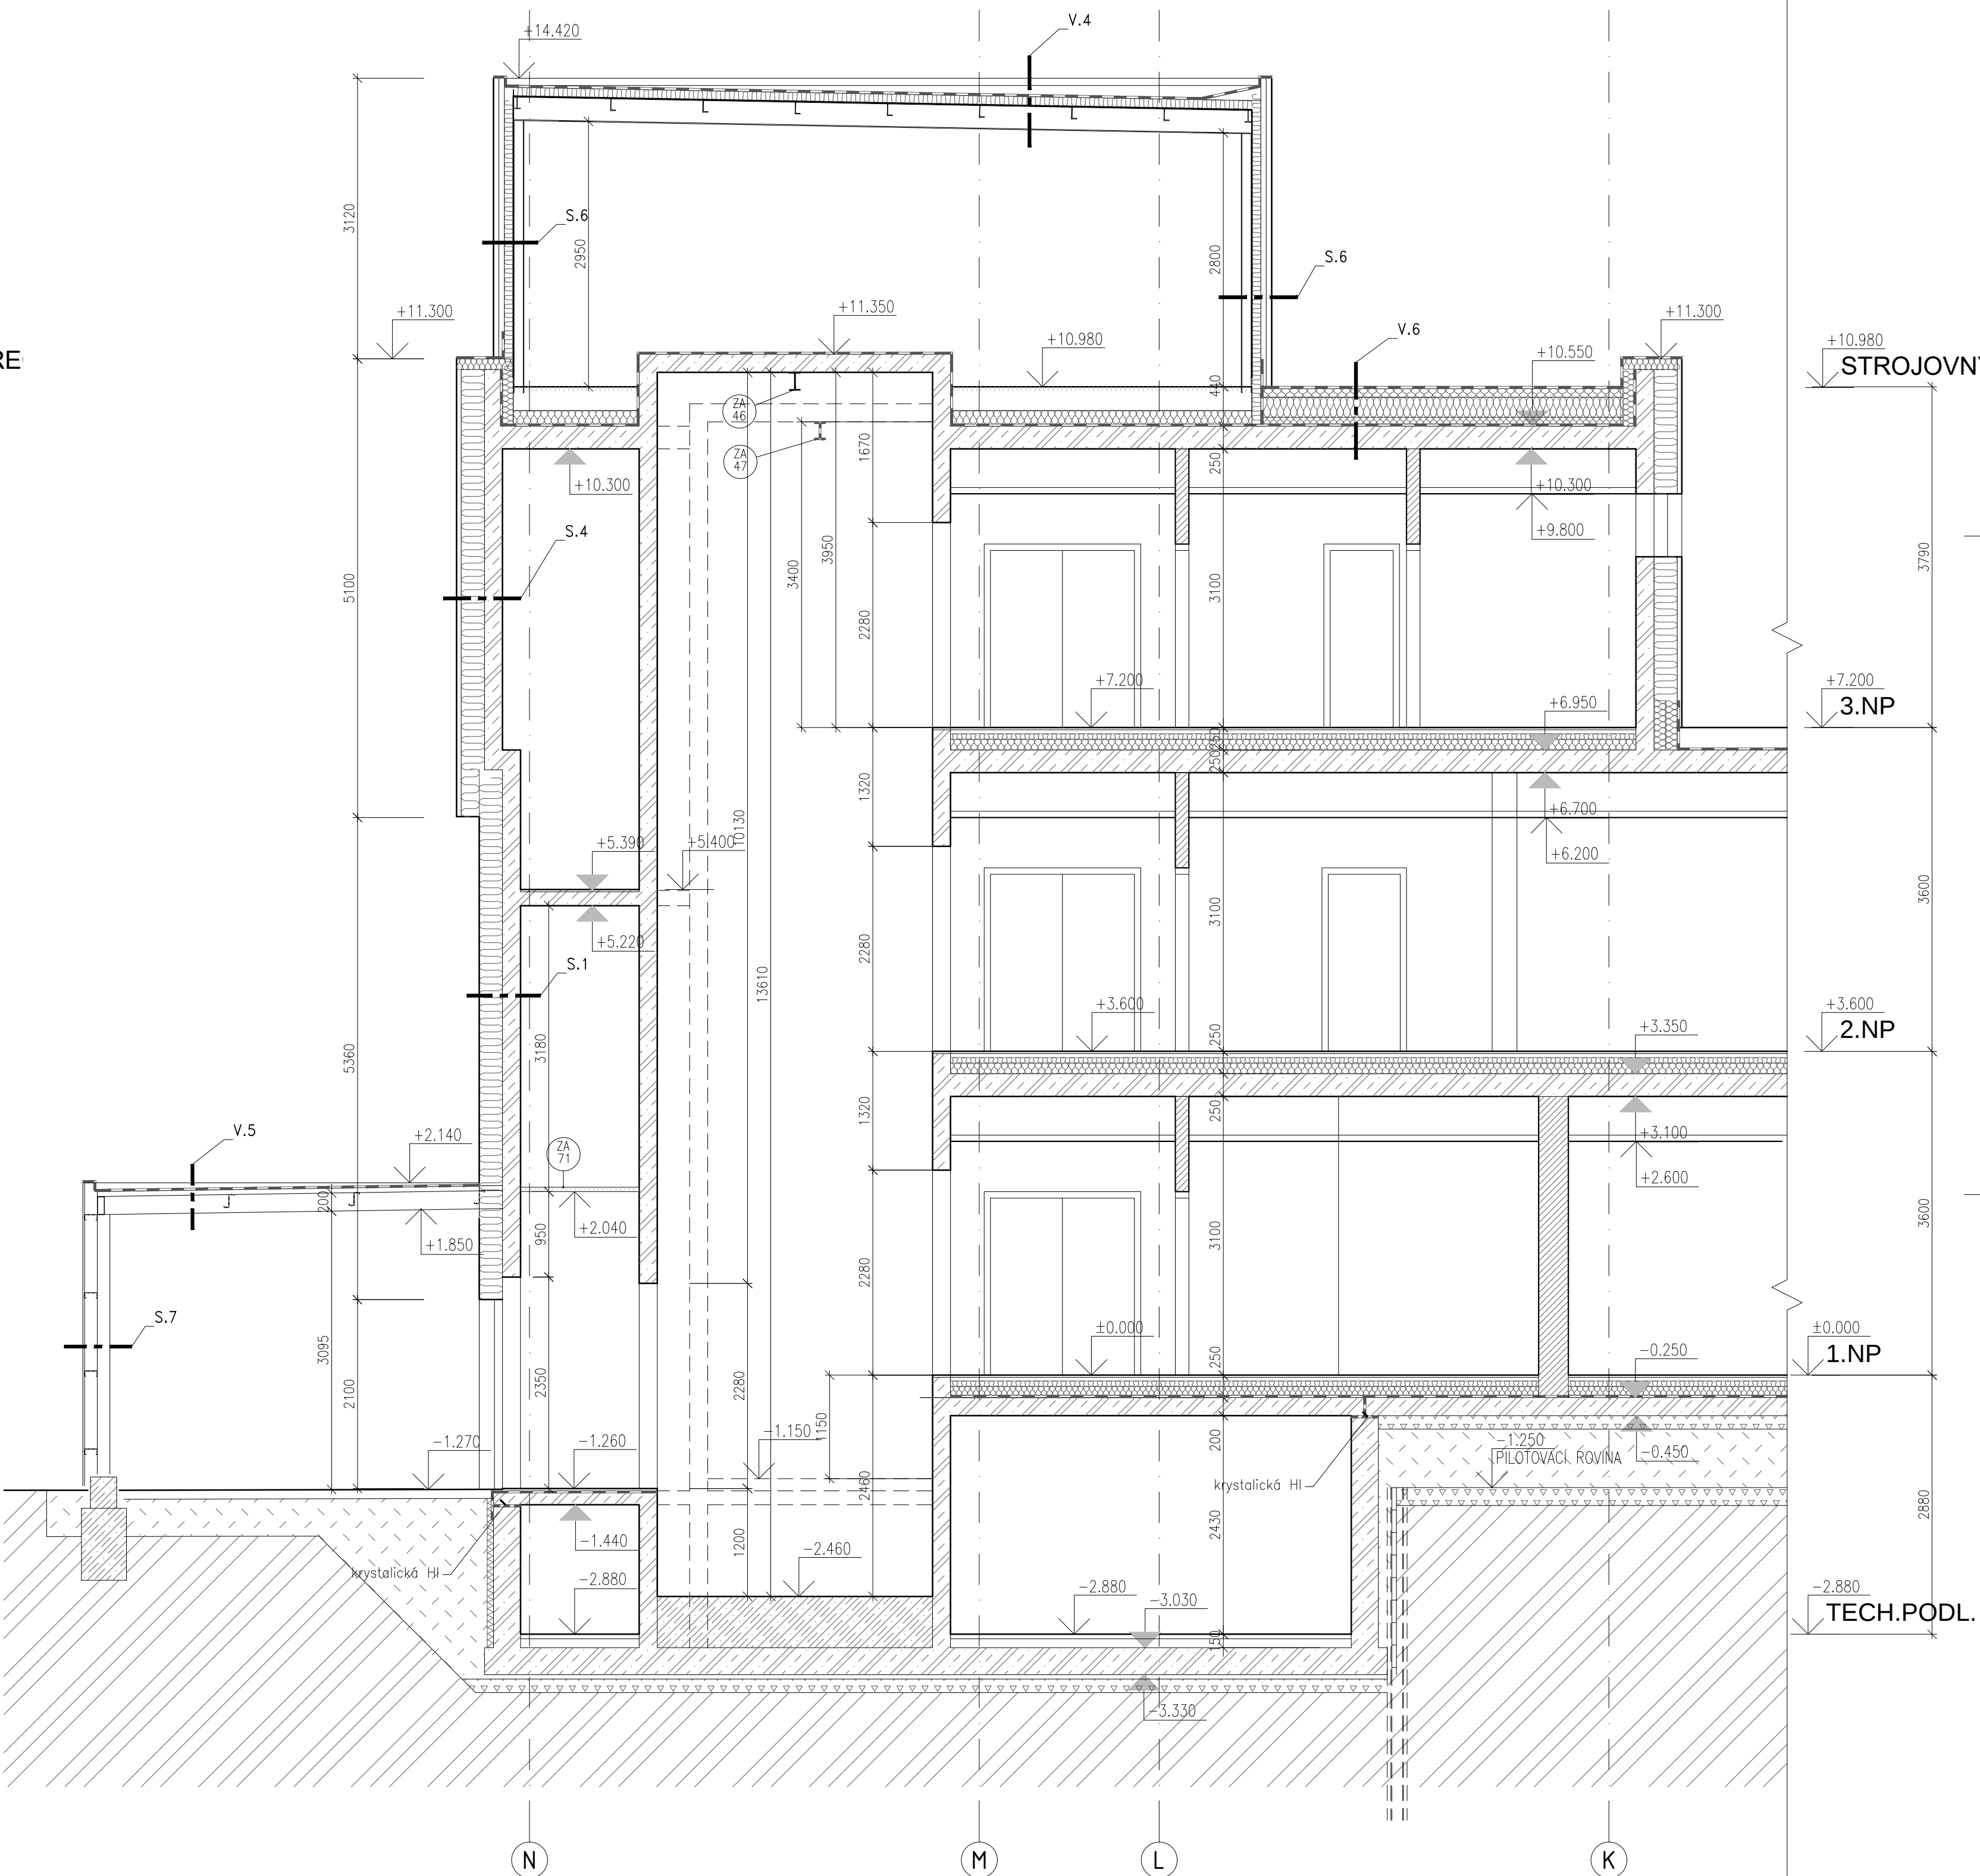

ŘEZ B-B


LEGENDA HMOT:

- železobeton
- SDK
- minerální vata
- EPS
- PIR
- stávající ponechané konstrukce
- zemina nasypaná
- šterkový podsyp
- zemina původní
- nerezové síť

POZNÁMKA:

- nedílnou součástí výkresové části dokumentace, výpisů PSV a HSV, detailů a skladeb je textová část D.1.1.a - TECHNICKÁ ZPRÁVA (obsahuje bližší specifikace materiálů, výrobků, skladeb, atd.)
- nedílnou součástí ARCHITEKTONICKO STAVEBNÍHO řešení je oddíl D.1.3 POŽÁRNĚ BEZPEČNOSTNÍ ŘEŠENÍ

±0,000 = 444,050 m.n.m. B.p.v
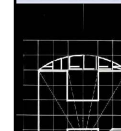
|   |                                                             |                                                                          |                                                                                       |
|---|-------------------------------------------------------------|--------------------------------------------------------------------------|---------------------------------------------------------------------------------------|
| OBJEDNATEL : Nemocnice Tábor, a.s.<br>IČ 26095203, DIČ CZ26095203, Kpt. Jaroše 2000, 390 02 Tábor                                           |                                                             |                                                                          |  |
| ZHOTOVITEL : Ing.arch. Jan Hochman - Atelier H1, autorizovaný architekt ČKA 00762, IČ: 11015802<br>K Břídce 1656/65, 50008 Hradec Králové 8 |                                                             |                                                                          |                                                                                       |
| SPOLUPRÁCE : Ing.arch. Pavel Zadrobilek<br>ČKA 02 868, IČ: 67436927                                                                         |                                                             | ZHOTOVITEL : Ing.Tomáš Koblaša<br>ODDILU : ČKAIT 0602275, IČ: 684 56 425 |                                                                                       |
| NOVÁ PSYCHIATRIE - NEMOCNICE TÁBOR   |                                                             |                                                                          |                                                                                       |
| STUPEŇ : DSP+ DPPS   |                                                             |                                                                          |                                                                                       |
| STAVEBNÍ OBJEKT   | SO.01 Budova ("Nová psychiatrie")                           | STAVENÍŠTĚ "A"                                                           | DATUM : 30.4.2015                                                                     |
| PROFESE   | ARCHITEKTONICKO STAVEBNÍ                                    |                                                                          | PARÉ č. :                                                                             |
| ODPOVĚDNÝ PROJEKTANT   | Ing.arch. Jan Hochman - Atelier H1, ČKA 00762, IČ: 11015802 |                                                                          | MÉRÍTKO: 1:50                                                                         |
| ŘEZY A-A, B-B   |                                                             |                                                                          | ČÍSLO V. : D.1.1.b - 6.ab                                                             |

R