


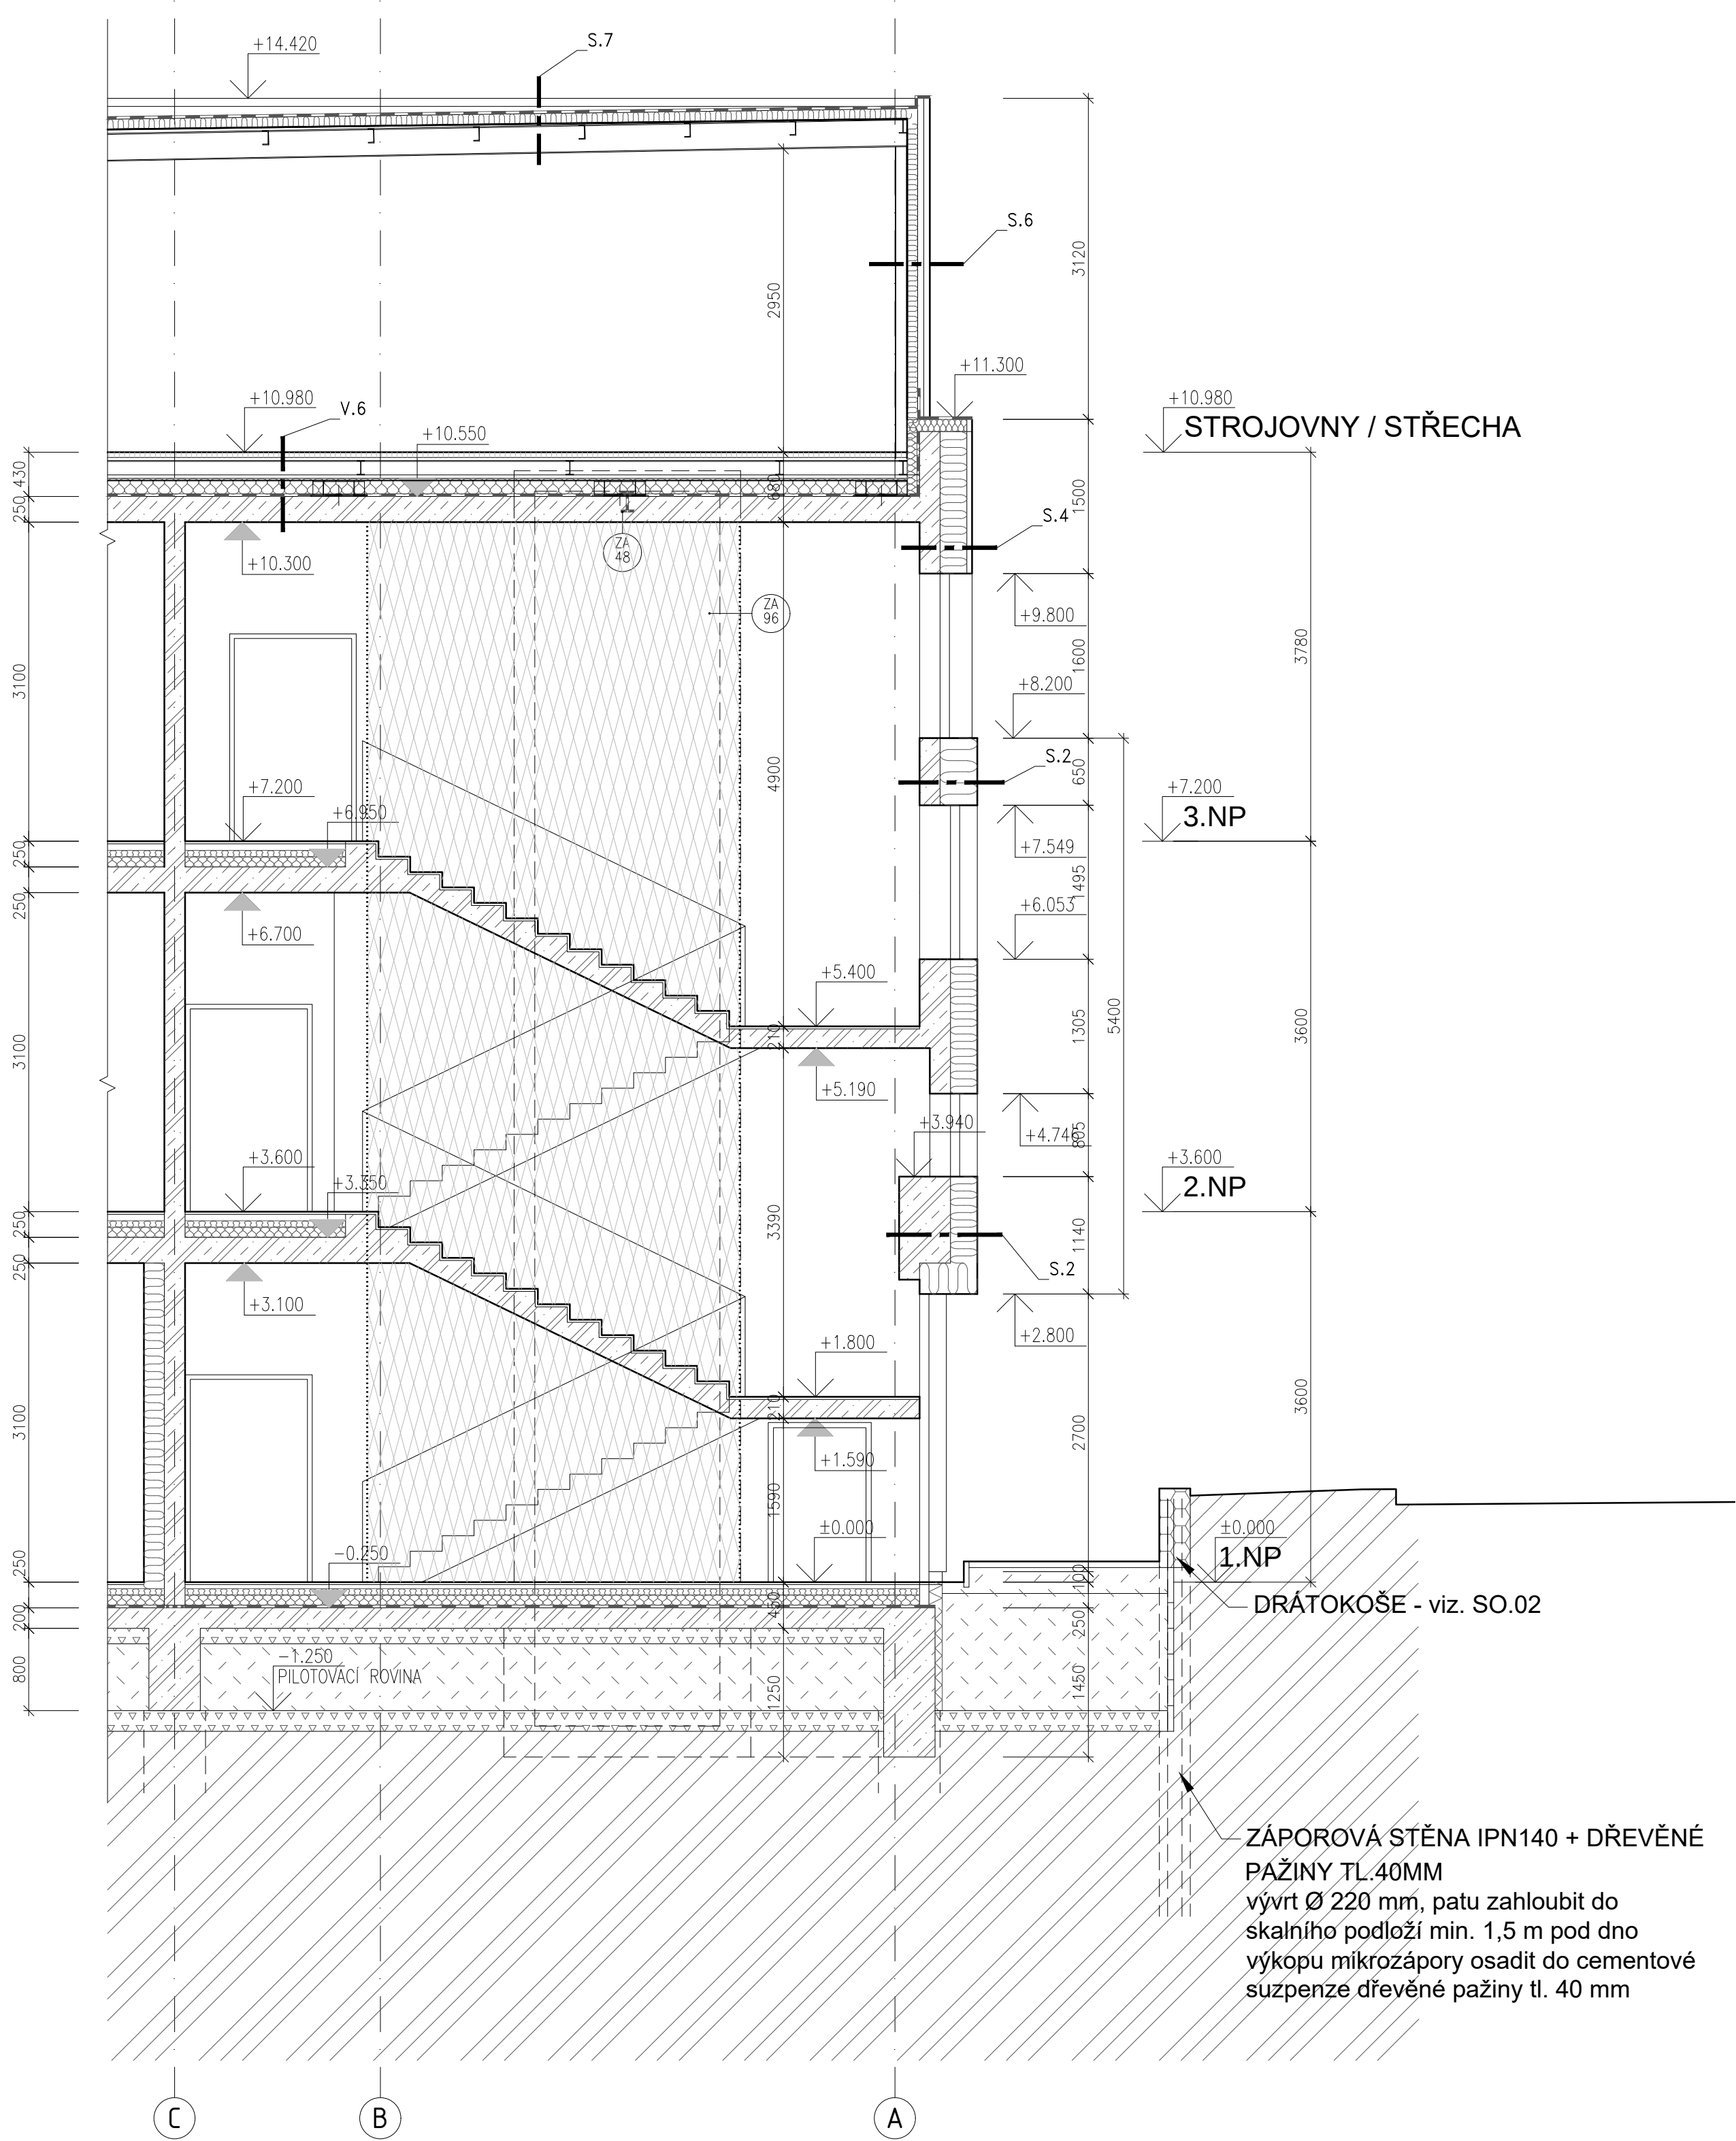

ŘEZ C-C

LEGENDA HMOT:


- železobeton
- SDK
- minerální vata
- EPS
- PIR
- stávající ponechané konstrukce
- zemina nasypaná
- šterkový podsyp
- zemina původní

... nerezové síť

POZNÁMKA :

- nedílnou součástí výkresové části dokumentace, výpisů PSV a HSV, detailů a skladeb je textová část D.1.1.a - TECHNICKÁ ZPRÁVA (obsahuje bližší specifikace materiálů, výrobků, skladeb, atd.)
- nedílnou součástí ARCHITEKTONICKO STAVEBNÍHO řešení je oddíl D.1.3 POŽÁRNĚ BEZPEČNOSTNÍ ŘEŠENÍ

±0,000 = 444,050 m.n.m. B.p.v

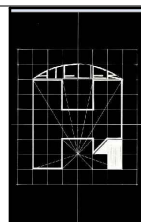OBJEDNATEL : Nemocnice Tábor, a.s. IČ 26095203, DIČ CZ26095203 , Kpt. Jaroše 2000, 390 02 Tábor			
ZHOTOVITEL : Ing.arch. Jan Hochman - Atelier H1, autorizovaný architekt ČKA 00762, IČ: 11015802 K Bříčce 1656/65, 50008 Hradec Králové 8			
SPOLUPRÁCE : Ing.arch. Pavel Zadobílek ČKA 02 868, IČ: 67436927		ZHOTOVITEL Ing.Tomáš Koblása ODDÍLU : ČKAIT 0602275, IČ: 684 56 425	
NOVÁ PSYCHIATRIE - NEMOCNICE TÁBOR			STUPEŇ : DSP+ DPPS
STAVEBNÍ OBJEKT	SO.01 Budova ("Nová psychiatrie")	STAVENIŠTĚ "A"	DATUM : 30.4.2015
PROFESE	ARCHITEKTONICKO STAVEBNÍ		PARÉ. č.:
ODPOVĚDNÝ PROJEKTANT	Ing.arch. Jan Hochman - Atelier H1, ČKA 00762, IČ: 11015802		MĚŘITKO: 1:50
ŘEZ C-C			ČÍSLO V. : D.1.1.b -6.c

R