


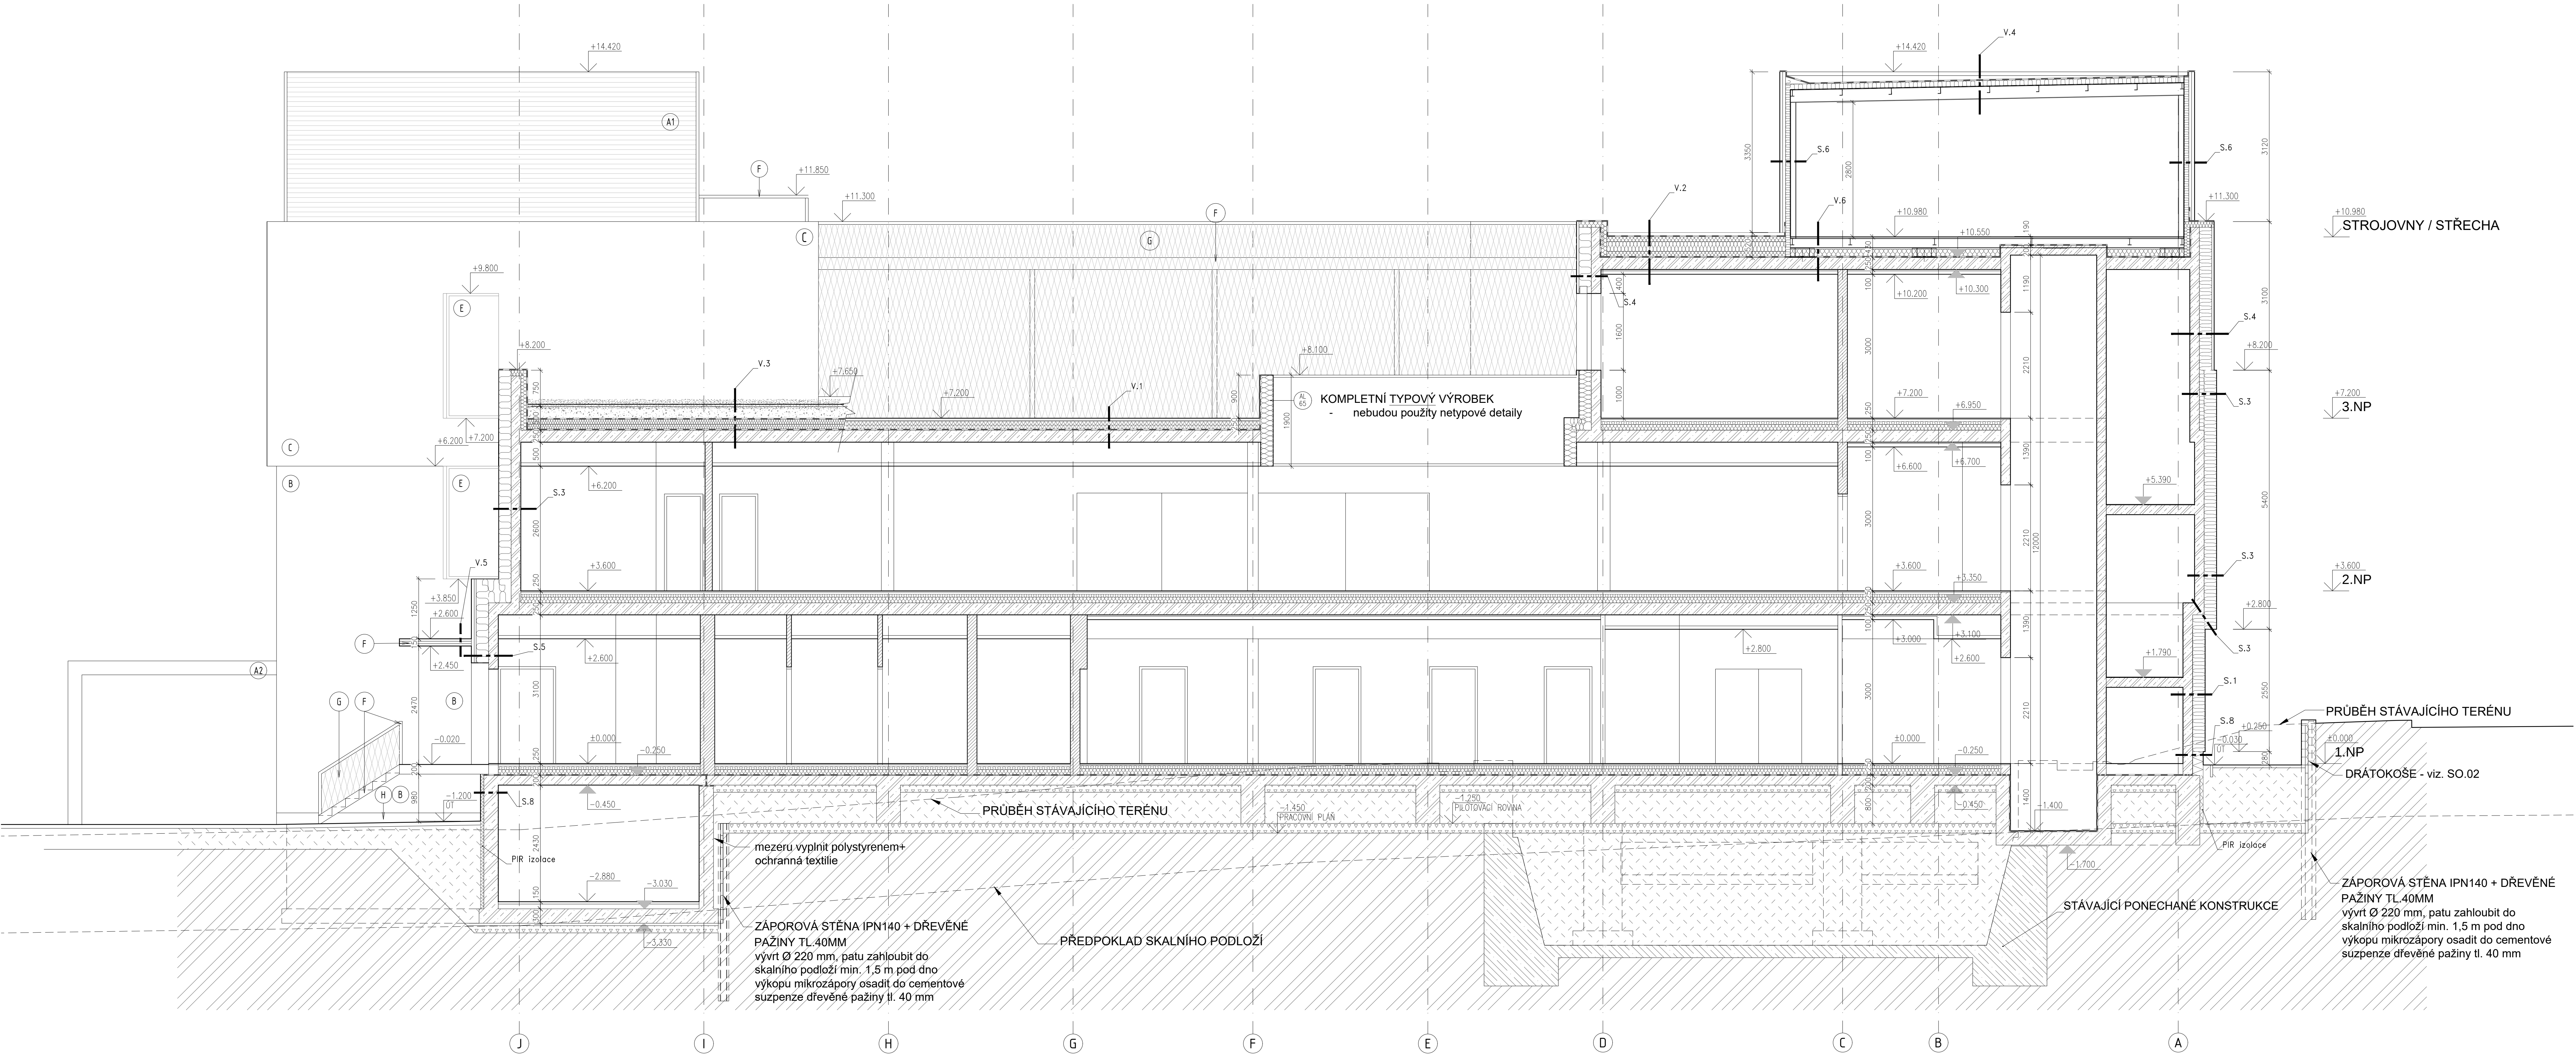

LEGENDA HMOT:

- železobeton
- SDK
- minerální vata
- EPS
- PIR
- stávající ponechané konstrukce
- zemina nasypaná
- šterkový podsyp
- zemina původní
- nerozové síť

LEGENDA POVRCHŮ:

- S.5 - sedndivčový tepelný plášť, povrch AL - profilovaný
- S.6 - sedndivčový tepelný plášť, povrch AL - profilovaný
- A2 S.7 - sedndivčový tepelný plášť, povrch AL - profilovaný
- B S.3 - tepelný plášť ETICS, cementová stěrka, barva střední šedá - imitace pohledového betonu
- B1 S.2 - tepelný plášť ETICS, cementová stěrka, barva střední šedá - imitace pohledového betonu
- C S.4 - sedndivčový tepelný plášť, povrch AL - matný, barva zelená
- D S.1 - tepelný plášť ETICS, zrnitost 1.5mm, barva šedobílá
- E - výplň otvoru
- F - ocelová pozinkovaná konstrukce
- G - nerezová síť
- H S.8 - soklová cementová stěrka, barva střední šedá - imitace pohledového betonu
- I - žaluzie VZT
- J - cementová stěrka, barva střední šedá - imitace pohledového betonu

POZNÁMKA:

- nedílnou součástí výkresové části dokumentace, výpisů PSV a HSV, detailů a skladeb je textová část D.1.1.a - TECHNICKÁ ZPRÁVA (obsahuje bližší specifikace materiálů, výrobků, skladeb, atd.)
- nedílnou součástí ARCHITEKTONICKO STAVEBNÍHO řešení je oddíl D.1.3 POŽÁRNÉ BEZPEČNOSTNÍ ŘEŠENÍ

±0,000 = 444,050 m.n.m. B.p.v

OBJEDNATEL: Nemocnice Tábor, a.s. IČ 26095203, DIČ CZ26095203 - Kpt. Jarosl. 2000, 390 02 Tábor		
ZHOTOVITEL: Ing.arch. Jan Hochman - Atelier H1, autorizovaný architekt ČKA 00762, IČ: 11015802 K Bříchce 1656/65, 50008 Hradec Králové 8		
SPOLUPRÁCE: Ing.arch. Pavel Zadrobilek ČKA 02 988, IČ: 67439827	ZHOTOVITEL Ing.Tomáš Kobláša ODDĚL: ČKAIT 0602275, IČ: 684 56 425	STUPEŇ: DSP+ DPPS DATUM: 30.4.2015 PARÉ: 1: MĚŘÍTKO: 1:50 ČÍSLO V.: D.1.1.b - 7.
NOVÁ PSYCHIATRIE - NEMOCNICE TÁBOR		
STAVEBNÍ OBJEKT	SO.01 Budova ("Nová psychiatrie") STAVENÍSTĚ "A"	
PROFESE	ARCHITEKTONICKO STAVEBNÍ	
ODPOVĚDNÝ PROJEKTANT	Ing.arch. Jan Hochman - Atelier H1, ČKA 00762, IČ: 11015802	
ŘEZ D-D		