


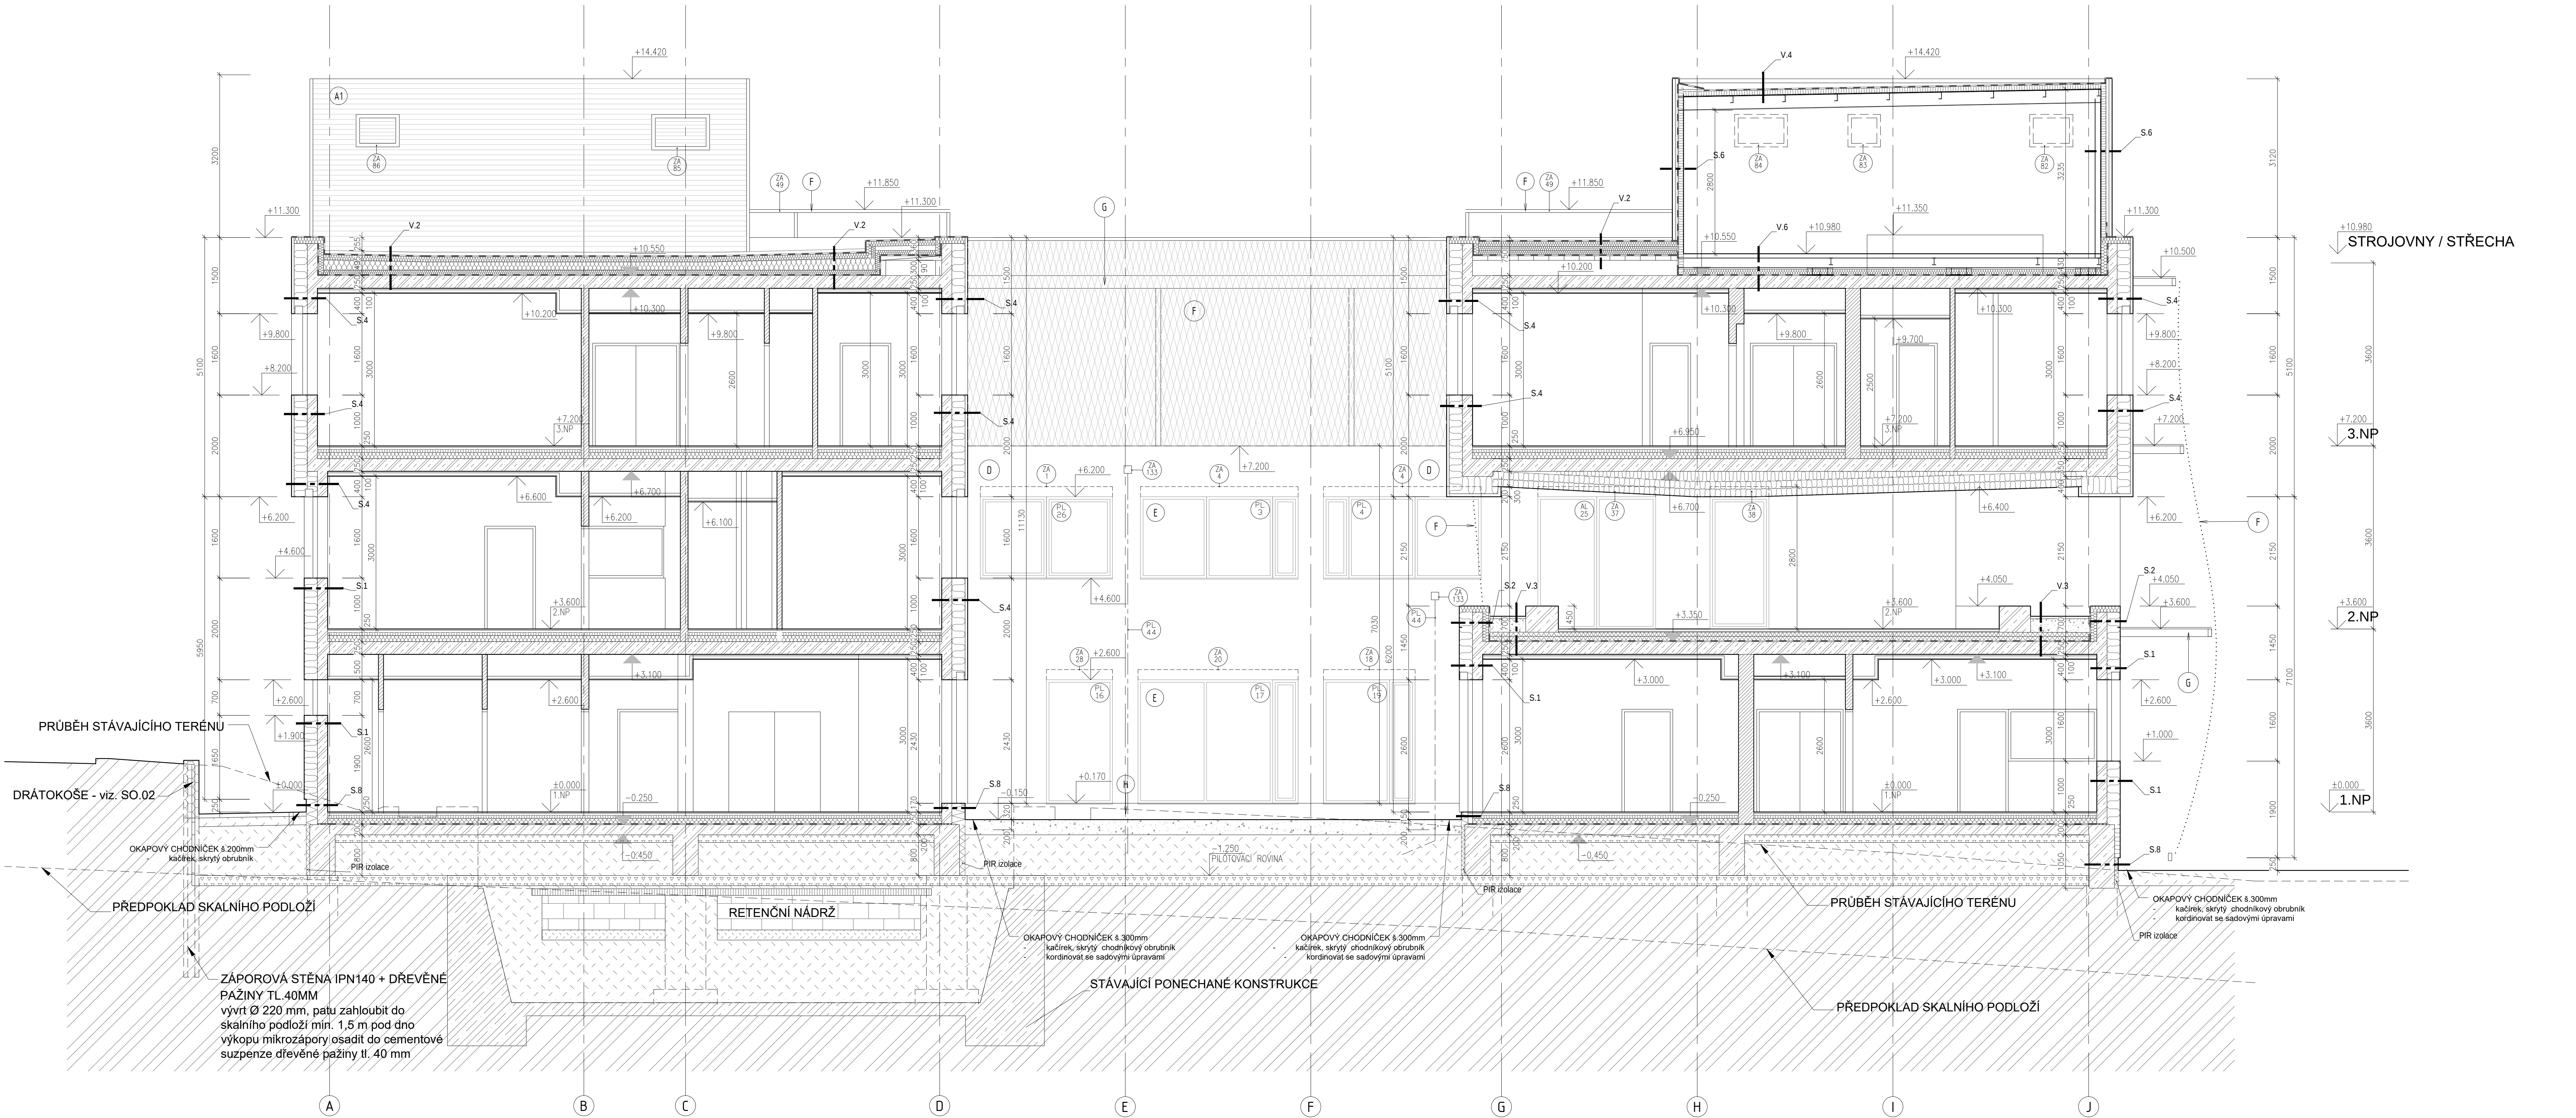

LEGENDA HMOT:

- železobeton
- SDK
- minerální vata
- EPS
- PIR
- stávající ponechané konstrukce
- zemina nasypaná
- štěrkový podsyp
- zemina původní
- nerezové síť

LEGENDA POVRCHŮ:

- A S.5 - sedndvíčový tepelný plášť, povrch AL - profilovaný
- A1 S.6 - sedndvíčový tepelný plášť, povrch AL - profilovaný
- A2 S.7 - sedndvíčový tepelný plášť, povrch AL - profilovaný
- B S.3 - tepelný plášť ETICS, cementová stěrka, barva střední šedá - imitace pohledového betonu
- B1 S.2 - tepelný plášť ETICS, cementová stěrka, barva střední šedá - imitace pohledového betonu
- C S.4 - sedndvíčový tepelný plášť, povrch AL - matný, barva zelená
- D S.1 - tepelný plášť ETICS, zrnitost 1.5mm, barva šedobílá
- E - výplň otvoru
- F - ocelová pozinkovaná konstrukce
- G - nerezová síť
- S.8 - soklová cementová stěrka, barva střední šedá - imitace pohledového betonu
- I - žaluzie VZT
- J - cementová stěrka, barva střední šedá - imitace pohledového betonu

POZNÁMKA:

- nedílnou součástí výkresové části dokumentace, výpisů PSV a HSV, detailů a skladeb je textová část D.1.1.a - TECHNICKÁ ZPRÁVA (obsahuje bližší specifikace materiálů, výrobků, skladeb, atd.)
- nedílnou součástí ARCHITEKTONICKO STAVEBNÍHO řešení je oddíl D.1.3 POŽÁRNĚ BEZPEČNOSTNÍ ŘEŠENÍ

±0,000 = 444,050 m.n.m. B.p.v

OBJEDNATEL : Nemocnice Tabor, a.s. IČ 26095203, DIČ CZ26095203, Kpt. Jaroše 2000, 390 02 Tabor			
ZHOTOVITEL : Ing.arch. Jan Hochman - Atelier H1, autorizovaný architekt ČKA 00762, IČ: 11015802 K Biřičce 1656/65, 50008 Hradec Králové 8			
SPOLUPRÁCE : Ing.arch. Pavel Zadrobilek ČKA 02 868, IČ: 67436827	ZHOTOVITEL : Ing.Tomáš Koblaša ČKAIT 0602275, IČ: 684 56 425		
NOVÁ PSYCHIATRIE - NEMOCNICE TÁBOR			STUPEŇ : DSP+ DPPS
STAVEBNÍ OBJEKT : SO.01 Budova ("Nová psychiatrie")	STAVENIŠTĚ "A"		DATUM : 30.4.2015
PROFESE : ARCHITEKTONICKO STAVEBNÍ			PARÉ. č.:
ODPOVĚDNÝ PROJEKTANT : Ing.arch. Jan Hochman - Atelier H1, ČKA 00762, IČ: 11015802			MĚŘÍTKO: 1:50
ŘEZ E-E / POHLED JIHOZÁPADNÍ - ATRIUM			ČÍSLO V. : D.1.1.b - 8