


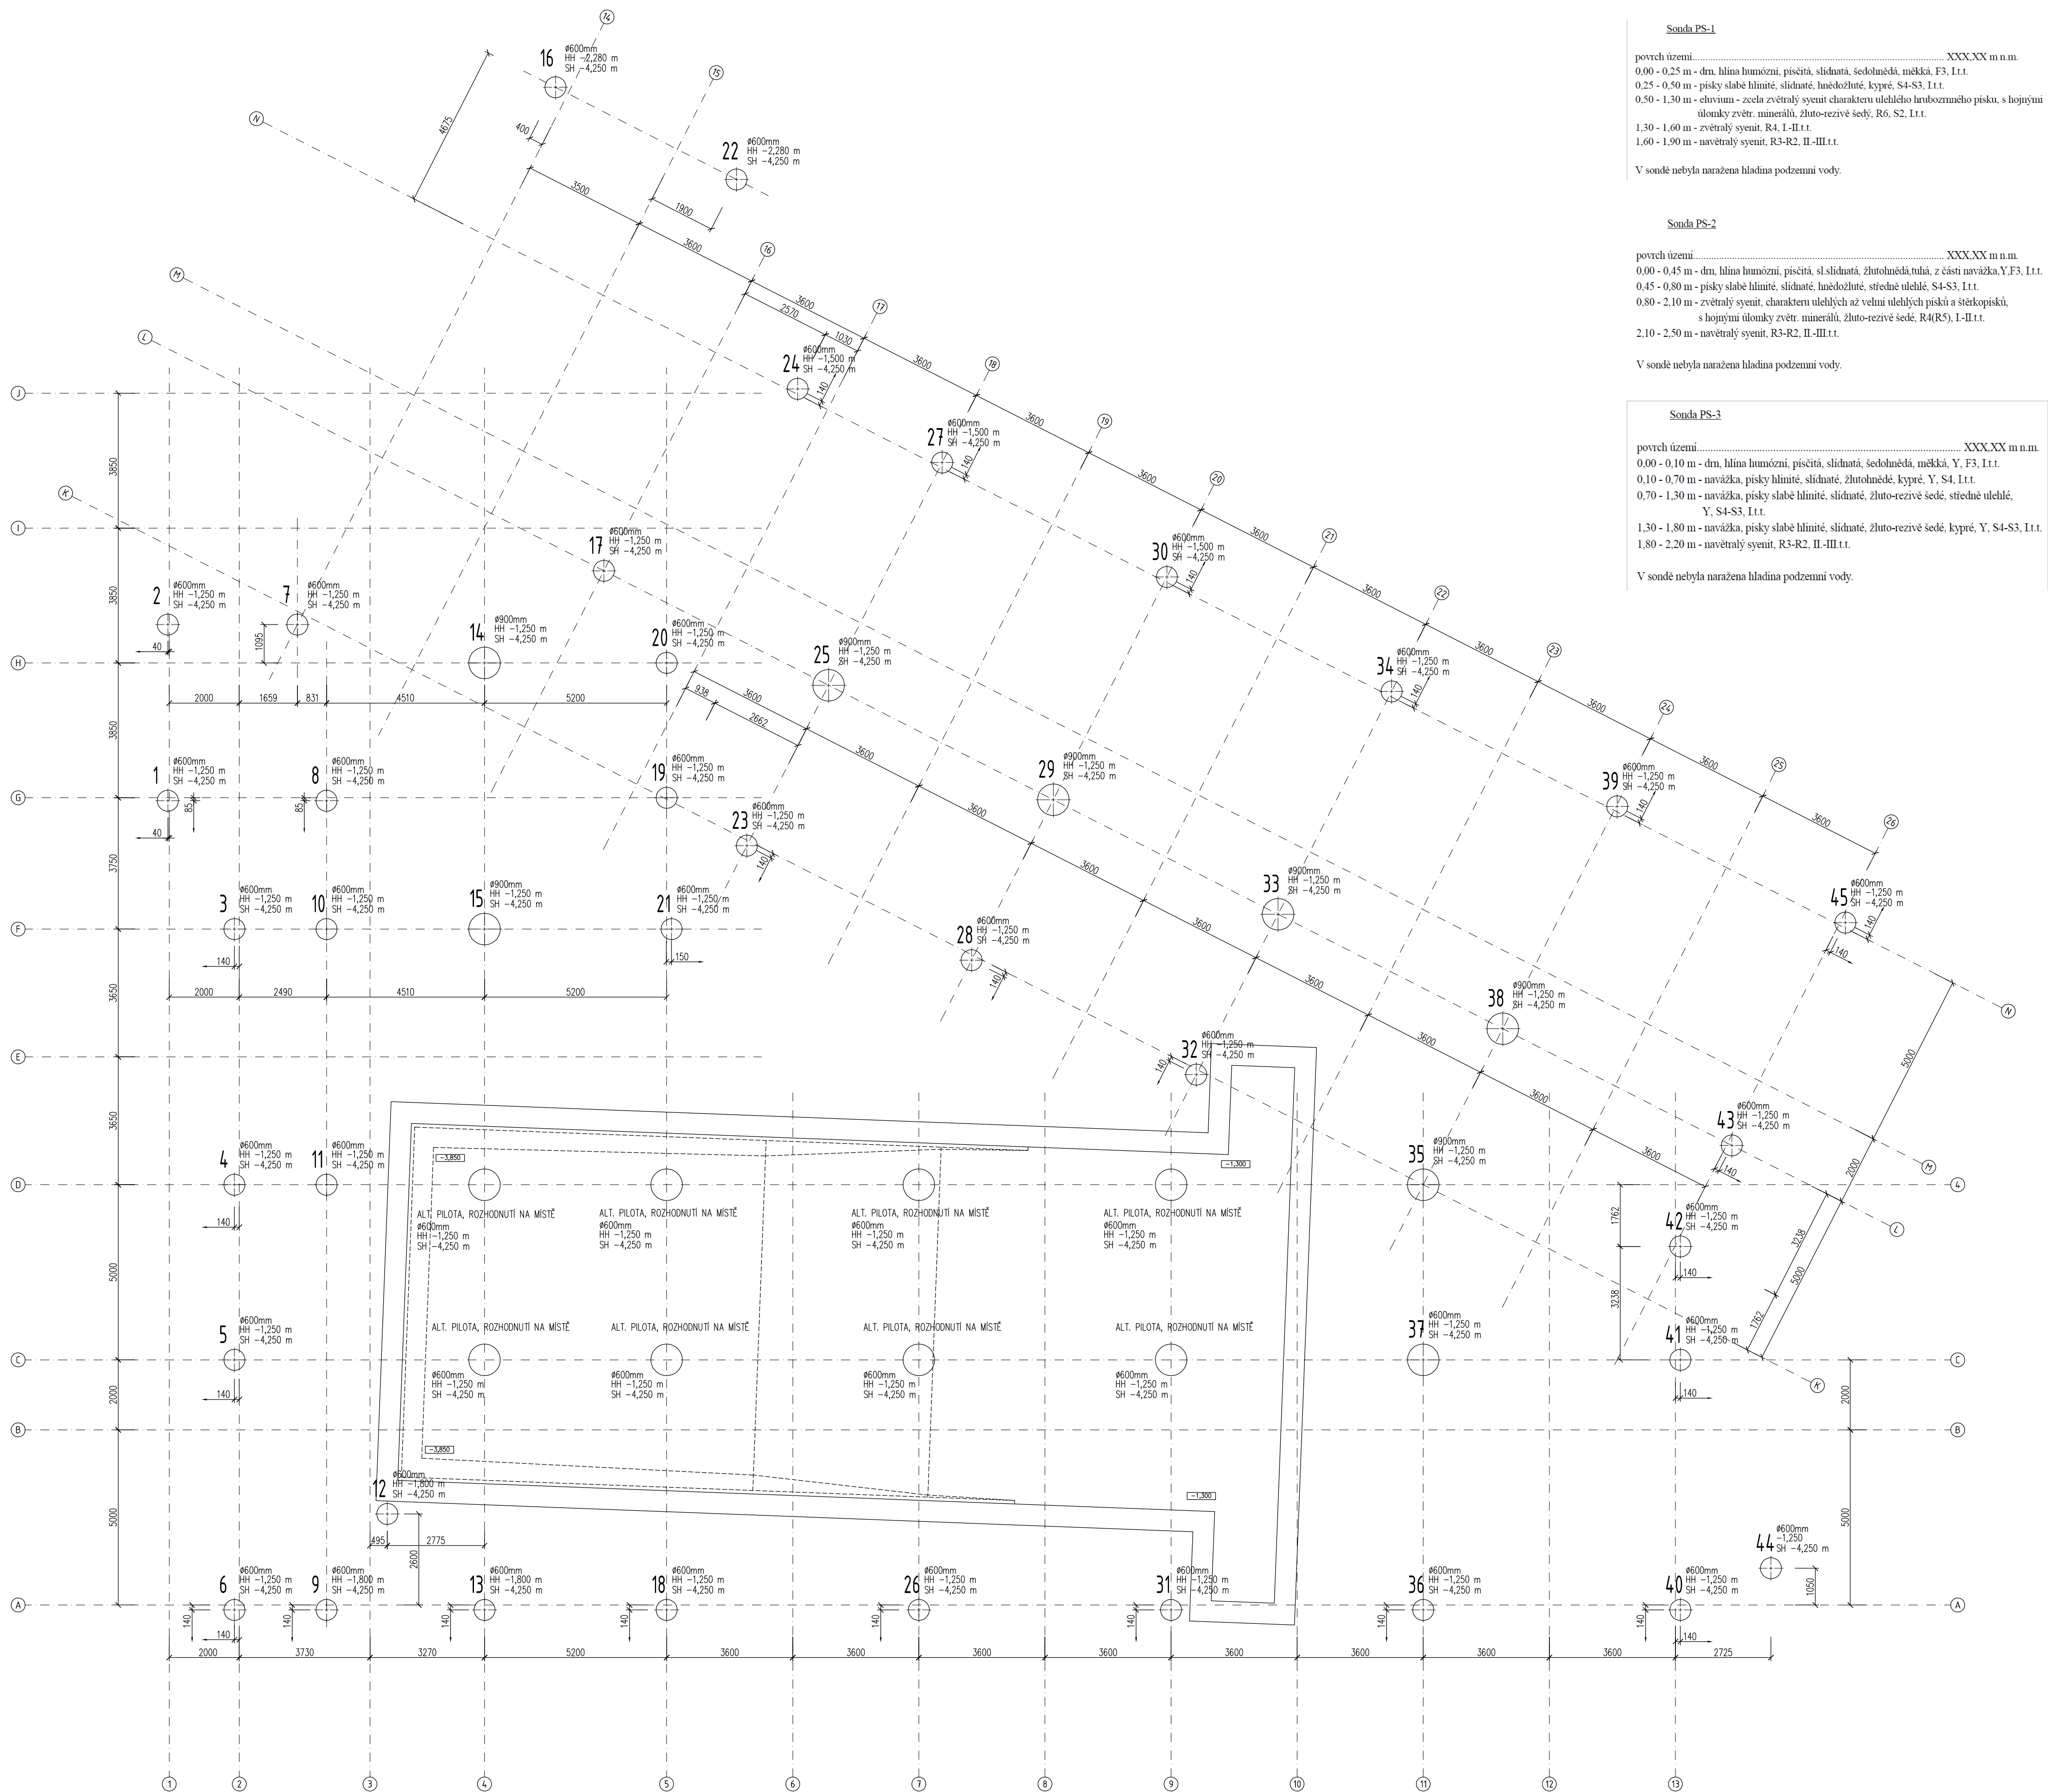

Sonda PS-1

povrch území.....XXX.XX m n.m.
0,00 - 0,25 m - dm, hlína humózní, písčitá, sládnatá, sedolnědá, měkká, F3, I.t.t.
0,25 - 0,50 m - pisky slabě hlinité, sládnaté, hnědožluté, kypřé, S4-S3, I.t.t.
0,50 - 1,30 m - eluvium - zcela zvětralý syenit charakteru ulehého hrubozrnného písku, s bojnými úlonky zvětř. minerálů, žluto-rezivě šedý, R6, S2, I.t.t.
1,30 - 1,60 m - zvětralý syenit, R4, I-II.t.t.
1,60 - 1,90 m - navětralý syenit, R3-R2, II-III.t.t.

V sondě nebyla naražena hladina podzemní vody.

Sonda PS-2



povrch území.....XXX.XX m n.m.
0,00 - 0,45 m - dm, hlína humózní, písčitá, sládnatá, žlutohnědá tuhá, z části navážka, Y.F3, I.t.t.
0,45 - 0,80 m - pisky slabě hlinité, sládnaté, hnědožluté, kypřé, Y, S4, I.t.t.
0,80 - 2,10 m - zvětralý syenit, charakteru ulehých až velmi ulehých písků a štěrpkopísků, s bojnými úlonky zvětř. minerálů, žluto-rezivě šedé, R4(R5), I-II.t.t.
2,10 - 2,50 m - navětralý syenit, R3-R2, II-III.t.t.

V sondě nebyla naražena hladina podzemní vody.

Sonda PS-3

povrch území.....XXX.XX m n.m.
0,00 - 0,10 m - dm, hlína humózní, písčitá, sládnatá, sedolnědá, měkká, Y, F3, I.t.t.
0,10 - 0,70 m - navážka, pisky hlinité, sládnaté, žlutohnědé, kypřé, Y, S4, I.t.t.
0,70 - 1,30 m - navážka, pisky slabě hlinité, sládnaté, žluto-rezivě šedé, středně ulehle, Y, S4-S3, I.t.t.
1,30 - 1,80 m - navážka, pisky slabě hlinité, sládnaté, žluto-rezivě šedé, kypřé, Y, S4-S3, I.t.t.
1,80 - 2,20 m - navětralý syenit, R3-R2, II-III.t.t.


V sondě nebyla naražena hladina podzemní vody.

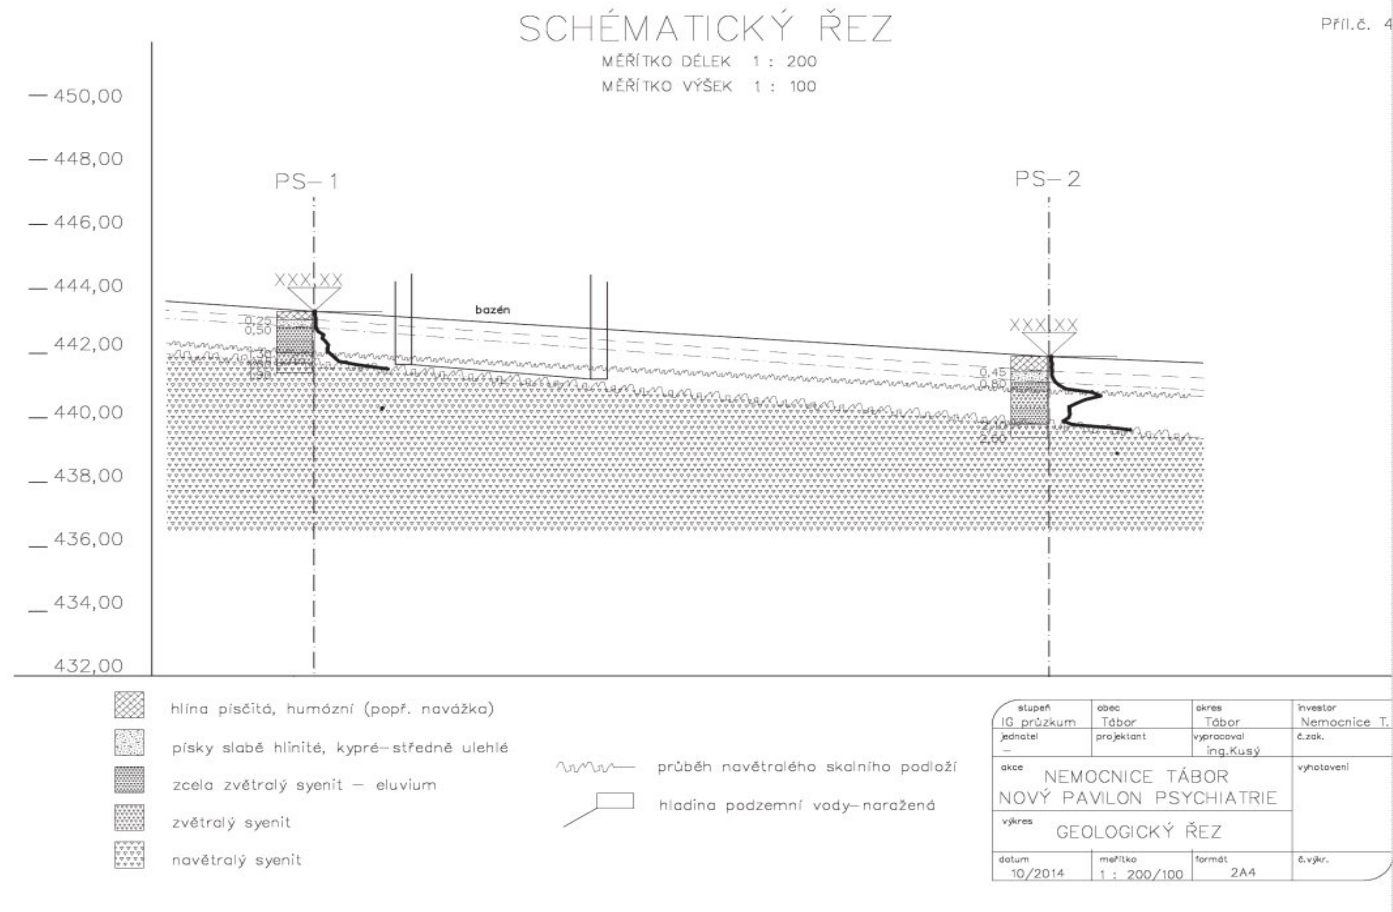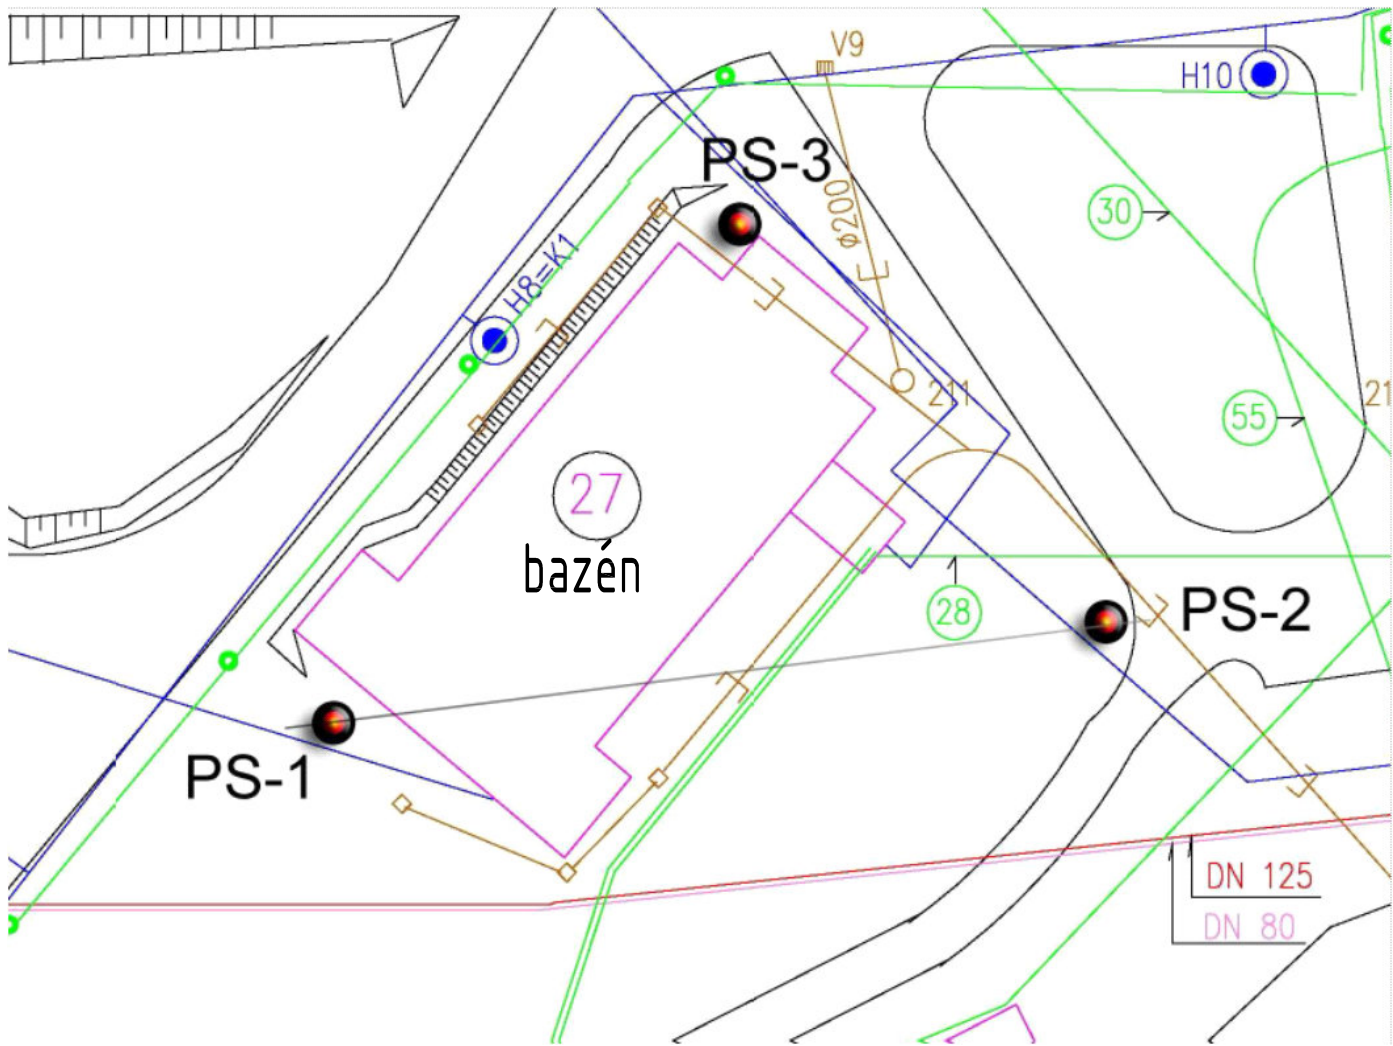

paty pilot zhloubit minimálně 1,0 m do vrstev navětraleho syenitu R3-R2
délky pilot upravit na místě

odchylka osy vrtu v hlavě piloty maximálně 5% průměru (30 mm, resp. 45 mm)
odchylka od svislice maximálně 2%
osa piloty = osa osazené výztuže

PILOTY

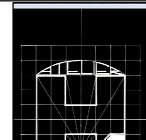OBJEDNATEL : Nemocnice Tábor, a.s. IČ 26095203, DIČ CZ26095203 , Kpt. Jaroše 2000, 390 02 Tábor		
ZHOTOVITEL : Ing.arch. Jan Hochman - Atelier H1, autorizovaný architekt ČKA 00762, IČ: 11015802 K Biličce 1656/65, 50008 Hradec Králové 8		
ZHOTOVITEL ODDÍLU :	Ing. Jiří Faltus	
NOVÁ PSYCHIATRIE - NEMOCNICE TÁBOR		STUPEŇ : DSP+DPSS
STAVEBNÍ OBJEKT	STAVENIŠTĚ A, SO.01 BUDOVA NOvé PSYCHIATRIE	DATUM : 04.2015
PROFESE	STAVEBNÉ KONSTRUKČNÍ	PARÉ. č.:
ODPOVĚDNÝ PROJEKTANT	Ing.Jiří Faltus, ČKAIT 0600858, IČ: 18847935	MĚŘITKO:
PILOTOVÉ POLE		ČÍSLO V. : D.1.2.2