


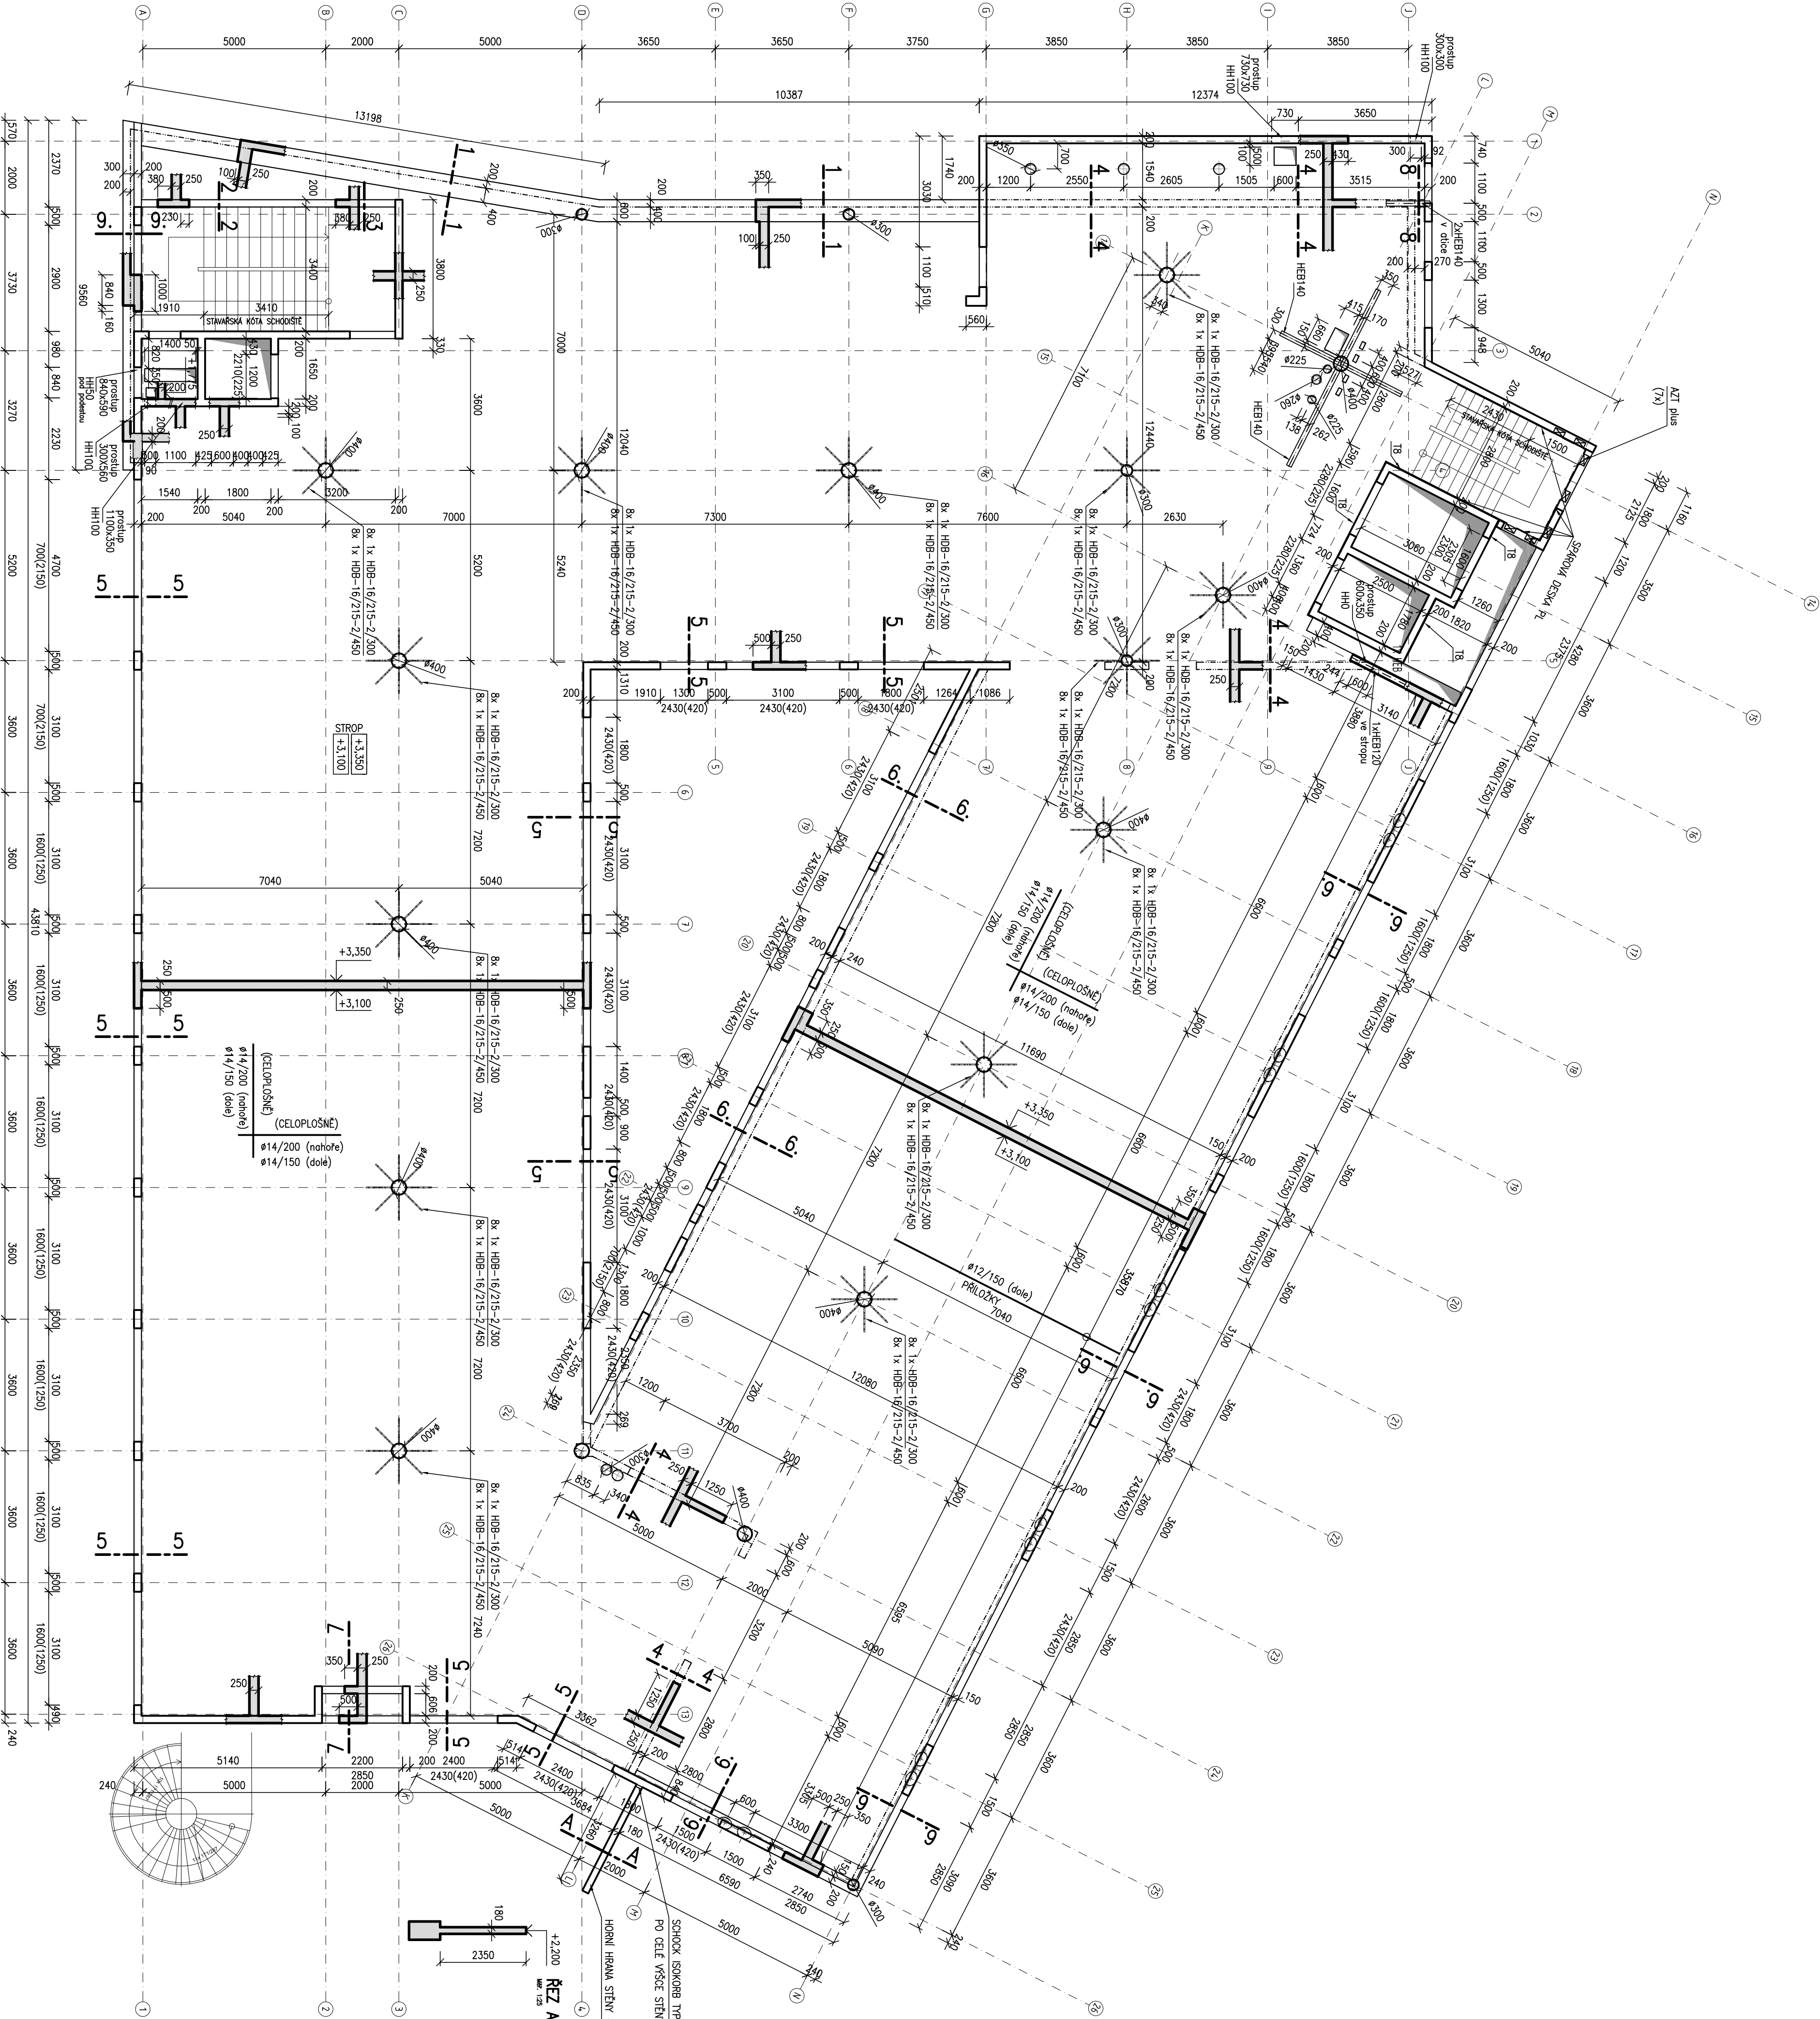

POZNAMKY:

- VZTLUŽ PROTI PROTLAČENÍ DESKY SYSTÉMOVÁ VÁŘENÍ HOB
- SCHODIŠTE A VÝTAHOVÁ ŠACHTA JSOU OD ZBYTÉ ČÁSTI DOMU AKUSTICKY ODDĚLENÉ SYSTÉMOVÝMI PRVKY SCHODKŮ TRONSOLE
- ODDĚLENÍ SPODŠTÍVOVÝCH RAMEN A ŠACHTY POMOČI SCHODKŮ TRONSOLE TYP SPÁROVÁ DESKA PL
- ODDĚLENÍ SPODŠTÍVOVÝCH RAMEN V MÍSTĚ ULOŽENÍ NA ŽIVO POMOČI SCHODKŮ TRONSOLE TYP AZT plus
- ODDĚLENÍ SPODŠTÍVOVÝCH RAMEN A ŠACHTY V MÍSTĚ NÁPŘÍŽENÍ NA STŘEŠNÍ DESKU POMOČI SCHODKŮ TRONSOLE TYP TB
- VŠEČKÉ SYSTÉMOVÉ PRVKY (HALENA, SCHODKY) SE PŘIVZTLUŽUJÍ POŽADOVANOU VZTLUŽÍ POLE ZÁSOBU DODAVATELE
- PŘÍSTUPY DO ŽIVY NAJSOU ZÁKRESLENY, BUDOU ODVÝTNÝMI JÁDROVÝMI VÁŘENÍ
- VŠEČKÉ PŘÍSTUPY ZTI KORDINOVAT S PROJEKTANTY PŘED BETONOVÁNÍM OVRÁTÍ PLOCHY
- SYSTÉMOVÉ PRVKY UVEDENÉ V PROJEKTU JSOU POUŽE REPREZENTATIVNÍ,
- LZE JE NÁHRADIT PRVKY JINÉ ZNAČKY PŘI ZACHOVÁNÍ JEJICH TECHNICKÝCH VLASTNOSTÍ UVEDENÝCH V TECH. LISTĚ
- PŘED BETONÁŽÍ BUDE AMALATURA STŘEŠNÍ A SLoupŮ PROPOJENÍ VODIVÝMI PÁSKY, PROPOJENÍ A NÁSLEDNÉ PŘEMĚNĚNÍ
- VŠEČKÉ OTVORY V ZELEBTI KROČI KORDINOVAT S HLAVNÍM PROJEKTANTEM STAVBNÍ ČÁSTI PŘED BETONOVÁNÍM OVRÁTÍ PLOCHY I ROZKLEBY OTVORŮ

## BETON PODLE ČSN EN 206-1

skupiny C30/37-XC1-Dmax16

C30/37-XC1-Dmax16

C25/30-XC1-Dmax16

HTU - 1,250 m = 442,800 m.m.

±0,000 = 444,050 m.m. B.p.v

|                                                                                                 |  |                 |
|-------------------------------------------------------------------------------------------------|--|-----------------|
| OBJEDNATEL: Nemocnica Tábor, a.s.<br>IČ 26095203, DIČ CZ26095203, IČP Jaroše 2000, 390 02 Tábor |  |                 |
| FOTOTVŮRCE: Ing. Jiří Fiala<br>K. Březová 1556/65, 50008 Hradec Králové 8                       |  |                 |
| FOTOTVŮRCE: Ing. Jiří Fiala<br>ČKAT 0800858, IČ: 18847395                                       |  | STUPEŇ: DSP+DPS |
| FOTOTVŮRCE: Ing. Jiří Fiala<br>ČKAT 0800858, IČ: 18847395                                       |  |                 |
| STAVBNÍ OBJEKT: STAVENIŠTE A, SO.01 BUDOVA NOVÉ PSYCHIATRIE                                     |  | DATUM: 04.2015  |
| PROJESE: STAVBNÍ KONSTRUKCÍ                                                                     |  |                 |
| ODPOVĚDNÝ PROJEKTANT: Ing. Jiří Fiala, ČKAT 0800858, IČ: 18847395                               |  | MĚŘITKO: 1:25   |
| PUDOVÝ 1.NP - TVAR                                                                              |  |                 |