


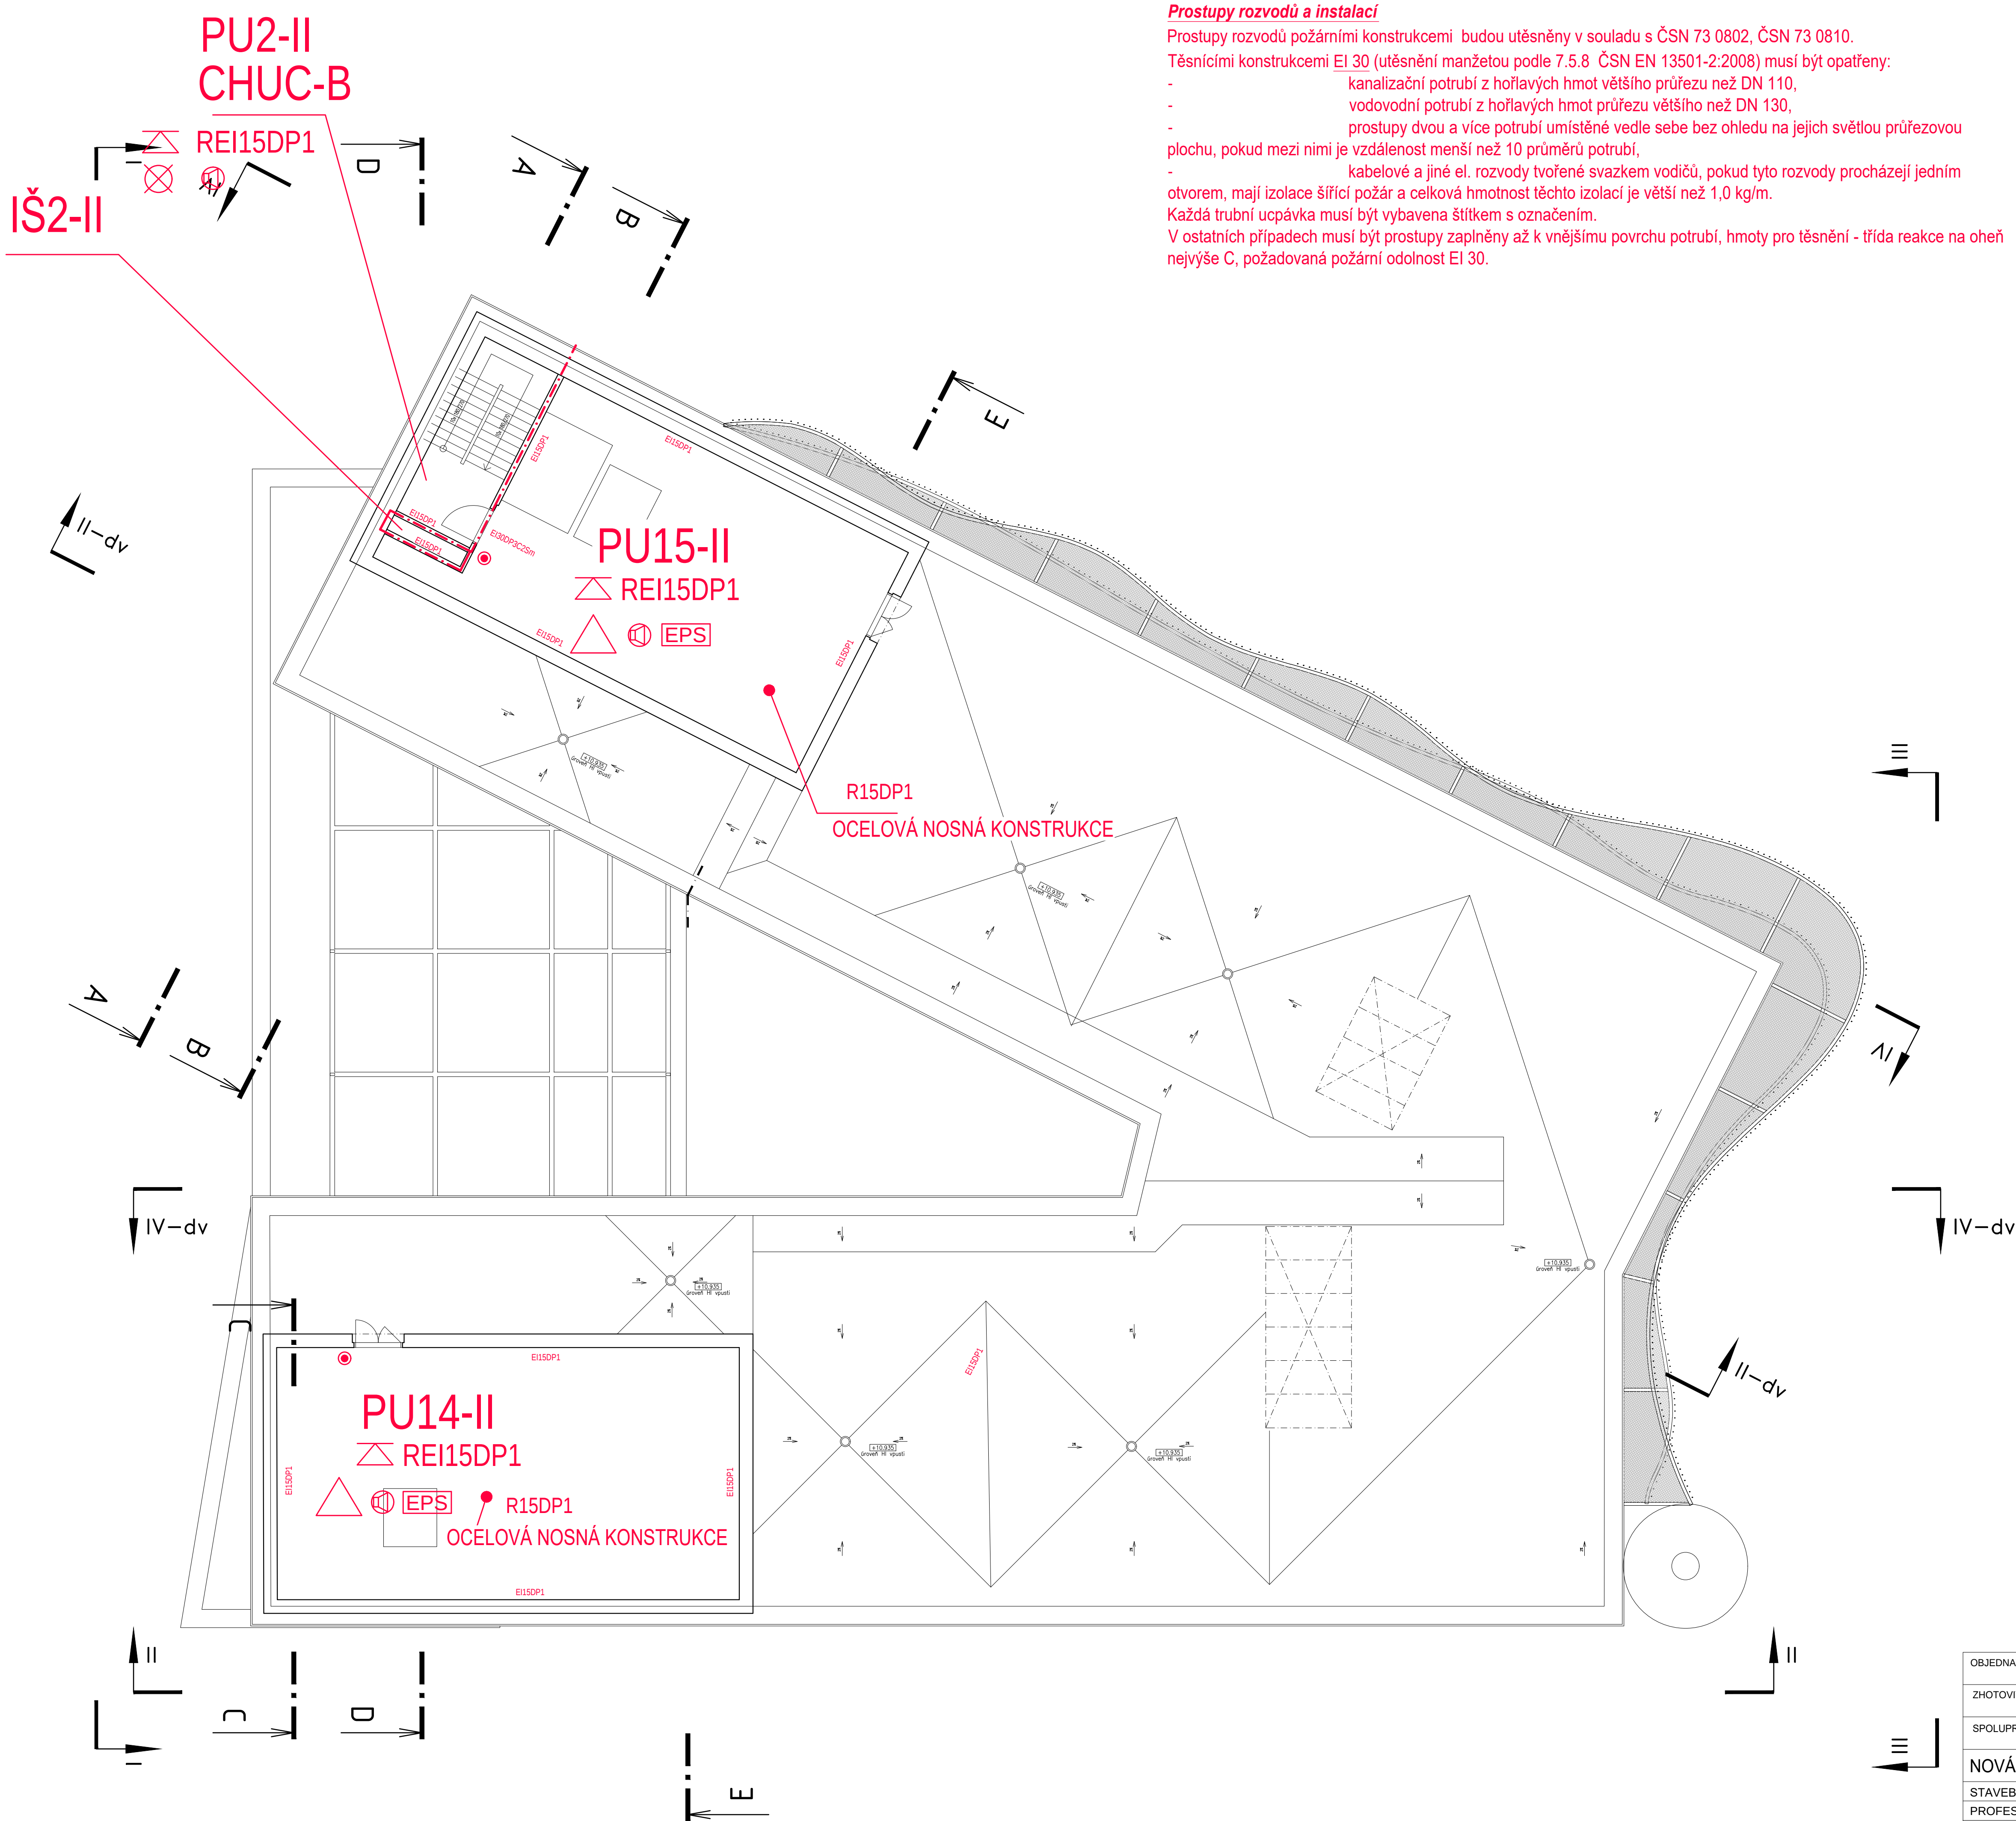


Prostupy rozvodů a instalací
Prostupy rozvodů požárními konstrukcemi budou utěsněny v souladu s ČSN 73 0802, ČSN 73 0810.
Těsnícími konstrukcemi EI 30 (utěsnění manžetou podle 7.5.8 ČSN EN 13501-2:2008) musí být opatřeny:
- kanalizační potrubí z hořlavých hmot většího průřezu než DN 110,
- vodovodní potrubí z hořlavých hmot průřezu většího než DN 130,
- prostupy dvou a více potrubí umístěné vedle sebe bez ohledu na jejich světlou průřezovou plochu, pokud mezi nimi je vzdálenost menší než 10 průměrů potrubí,
- kabelové a jiné el. rozvody tvořené svazkem vodičů, pokud tyto rozvody procházejí jedním otvorem, mají izolace šířící požár a celková hmotnost těchto izolací je větší než 1,0 kg/m.
Každá trubní ucpávka musí být vybavena štítkem s označením.
V ostatních případech musí být prostupy zaplněny až k vnějšímu povrchu potrubí, hmoty pro těsnění - třída reakce na oheň nejvýše C, požadovaná požární odolnost EI 30.

- LEGENDA POUŽITÝCH ZNAČEK:
- POŽÁRNÍ STROP
 - PROSTOR VYBAVENÝ EPS
 - ÚSTŘEDNA EPS
 - TABLO OBSLUHY EPS
 - POŽÁRNÍ HYDRANT
 - PROSTOR VYBAVENÝ POŽÁRNÍM ROZHLASEM
 - PROSTOR VYBAVENÝ NOUZOÝM OSVĚTLENÍM
 - ÚSTŘEDNA POŽÁRNÍHO ROZHLASU
 - PROSTOR VYBAVENÝ PŘENOSNÝMI HASÍCÍMI PŘÍSTROJI
 - AKUSTICKÉ POPLACHOVÉ ZAŘÍZENÍ-SIRÉNA
 - HASÍCÍ PŘÍSTROJ alespoň 21A

- LEGENDA ZNAČEK
- SMĚR ÚNIKU
 - VÝCHOZÍ NA VOLNÉ PROSTRANSTVÍ
 - OZNAČENÍ POŽÁRNÍHO ÚSEKU
 - POŽÁRNÍ UZÁVĚR
 - POŽÁRNÍ STROP
 - SVISLÁ POŽÁRNĚ DĚLÍCI KONSTRUKCE
 - POŽÁRNÍ ODOLNOST DĚLÍCI KONSTRUKCE
 - POŽÁRNÍ ODOLNOST NOSNÉ A POŽÁRNĚ DĚLÍCI KONSTRUKCE
- POZNÁMKY
- TĚSNĚNÍ PROSTUPŮ KABELŮ A POTRUBÍ DLE TZ PŘR
CZ: SAMOZAVRACÍ ZAŘÍZENÍ POŽÁRNÍCH UZÁVĚRŮ
VIZ PO ČÁST ELEKTŘICKÁ POŽÁRNÍ SIGNALIZACE
DVOUKRÉDLIVÉ POŽÁRNÍ DVEŘE BUDOU VYBAVENY KOORDINÁTORY ZAVRÁNÍ
POČTY PHP V PÚ VIZ - VÝPOČTOVÁ ČÁST PR

±0,000 = 444,050 m.n.m. B.p.v R

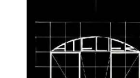OBJEDNATEL : Nemocnice Tábor, a.s. IČ 26095203, DIČ CZ26095203, Kpt. Jaroše 2000, 390 02 Tábor		
ZHOTOVITEL : Ing.arch. Jan Hochman - Atelier H1, autorizovaný architekt ČKA 00762, IČ: 11015802 K Biličce 1656/65, 50006 Hradec Králové 8		
SPOLUPRÁCE : Ing.arch. Pavel Zadrobilek ČKA 02 868, IČ: 67436927	ZHOTOVITEL ODDÍLU : Ing.Jároslava Seidlová ČKAIT 0601315, IČ: 12977659	
NOVÁ PSYCHIATRIE - NEMOCNICE TÁBOR		
STAVEBNÍ OBJEKT	STAVENISŤE A - SO. 01 BUDOVA („NOVÁ PSYCHIATRIE“)	STUPEŇ : DSP
PROFESE	D.1.3. POŽÁRNĚ BEZPEČNOSTNÍ ŘEŠENÍ	DATUM : 2/2015
ODPOVĚDNÝ PROJEKTANT	Ing.arch. Jan Hochman - Atelier H1, ČKA 00762, IČ: 11015802	PARÉ. č. : 1:100
PŮDORYS STŘECHA		ČÍSLO V. : D.1.3.b. - 5.