


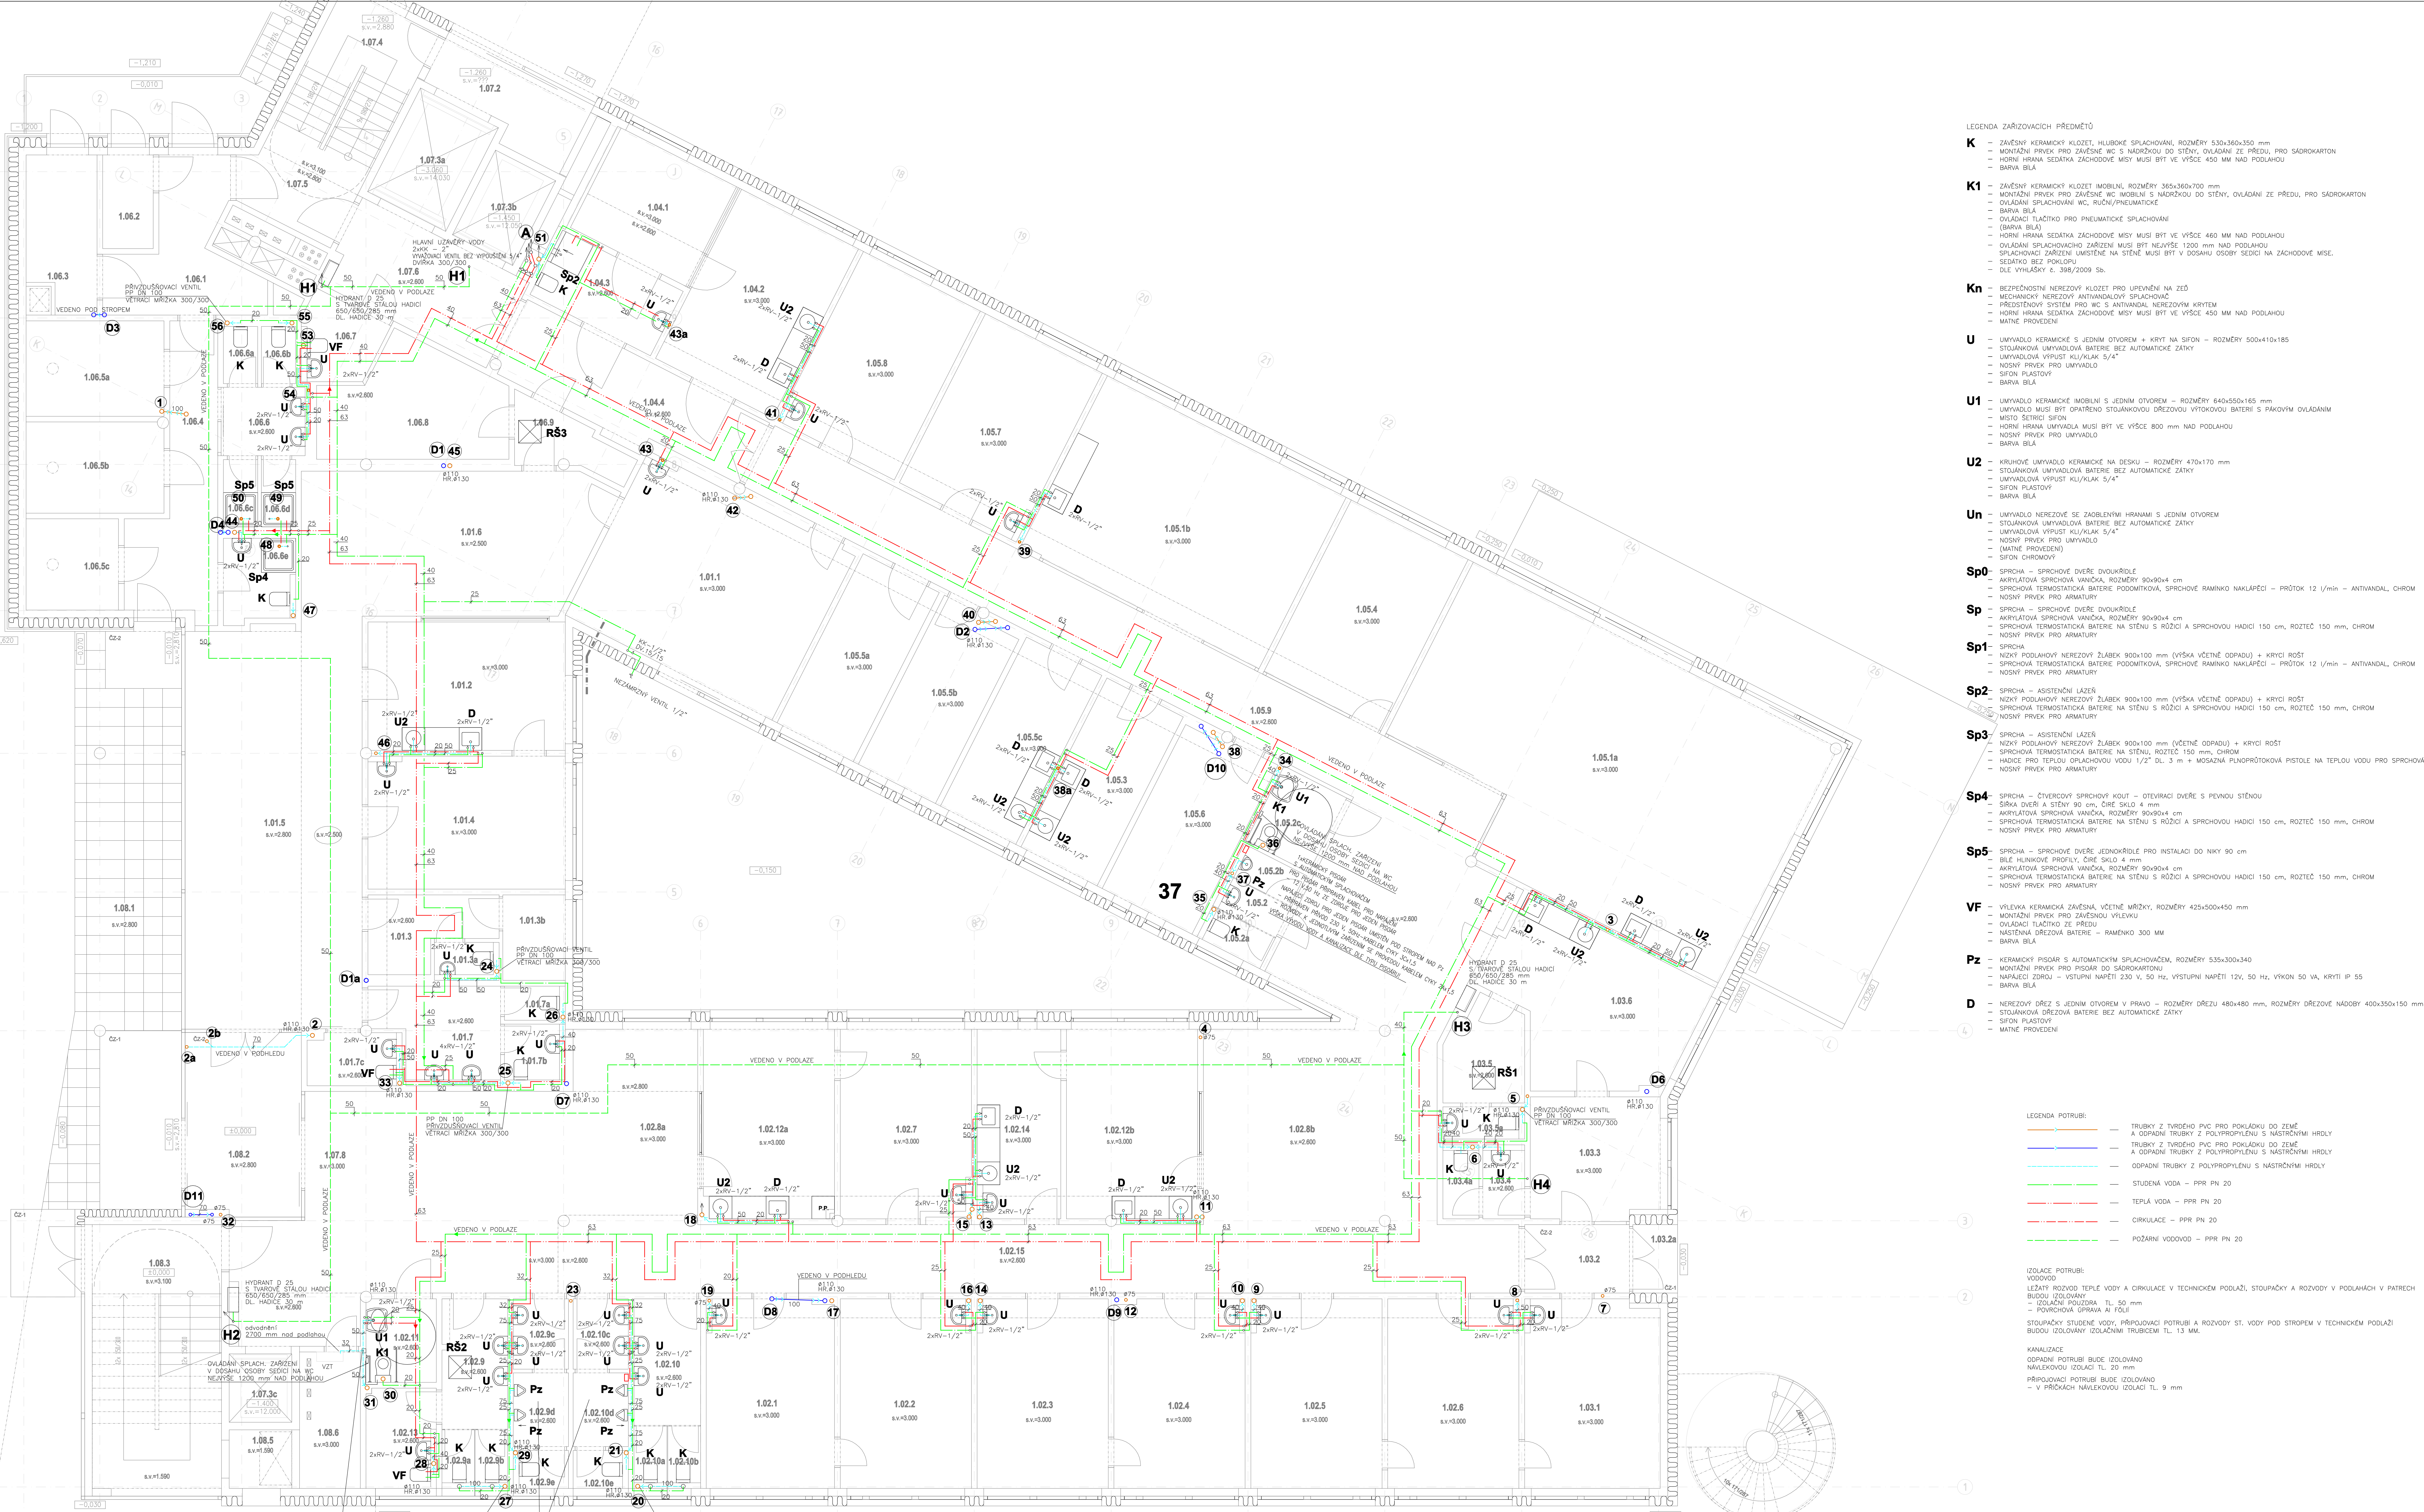

- ZÁVĚSNÝ KERAMICKÝ KLOZET, HLUBOKÉ SPLACHOVÁNÍ, ROZMĚRY 530x360x350 mm
- MONTÁŽNÍ PŘEVK PRO ZÁVĚSNÉ WC S NÁDRŽKOU DO STĚNY, OVLÁDÁNÍ ZE PŘEDU, PRO SÁDKOKARTON
- HORNÍ HRANA SEDÁTKA ZACHOVÁVÉ MUSÍ BÝT VE VÝŠCE 450 MM NAD PODLAHOU
- BARVA BÍLÁ

K1

- ZÁVĚSNÝ KERAMICKÝ KLOZET MOBILNÍ, ROZMĚRY 565x560x700 mm
- MONTÁŽNÍ PŘEVK PRO ZÁVĚSNÉ WC MOBILNÍ S NÁDRŽKOU DO STĚNY, OVLÁDÁNÍ ZE PŘEDU, PRO SÁDKOKARTON
- SPLACHOVÁNÍ SPLACHOVACÍ KC, RUCH/PNEUMATICKÉ
- BARVA BÍLÁ
- OVLÁDÁNÍ TLAČÍTKO PRO PNEUMATICKÉ SPLACHOVÁNÍ
- (BARVA BÍLÁ)
- HORNÍ HRANA SEDÁTKA ZACHOVÁVÉ MUSÍ BÝT VE VÝŠCE 460 MM NAD PODLAHOU
- OVLÁDÁNÍ SPLACHOVACÍHO ZARÍZENÍ MUSÍ BÝT NEJVIŠE 1200 mm NAD PODLAHOU
- SPLACHOVACÍ ZARÍZENÍ UMÍSTĚNÉ NA STĚNĚ MUSÍ BÝT V DOPLNĚ DVOU SEDÍČKY NA ZACHOVÁVÉ MÍSE.
- SEDÁTKO BEZ POPLHU
- DLE VÝHLÁŠKY č. 398/2009 Sb.

Kn

- BEZPEČNOSTNÍ NERZOVÝ KLOZET PRO UPOVĚDNÍ NA ŽEŠ
- MECHANICKÝ NERZOVÝ ANTIANALOVÝ SPLACHOVÁČ
- PŘEDSTAVNÝ SYSTÉM PRO WC S ANTIANALOVÝ NERZOVÝM KRYTEM
- HORNÍ HRANA SEDÁTKA ZACHOVÁVÉ MUSÍ BÝT VE VÝŠCE 450 MM NAD PODLAHOU
- MATEŘ PROVĚZENÍ

U

- UMÝVAČLO KERAMICKÉ S JEDNÍM OTVOREM + KRYT NA SFON - ROZMĚRY 500x410x185
- STUJNOVÁ UMÝVAČLOVÁ BATERE BEZ AUTOMATICKÉ ZATKY
- UMÝVAČLOVÁ VÝPUSK KUL/KLAK 5/4"
- NOSNÝ PŘEKV PRO UMÝVAČLO
- SFON PLASTOVÝ
- BARVA BÍLÁ

U1

- UMÝVAČLO KERAMICKÉ MOBILNÍ S JEDNÍM OTVOREM - ROZMĚRY 640x500x165
- UMÝVAČLO MUSÍ BÝT OPĚRNOU STUJNOVÁKOU, PŘEDZVOU VÝVAČLOVÝ BATERY S PŘÍKOVÝM OVLÁDÁNÍM
- MÍSTO SÍTĚČÍ SFON
- HORNÍ HRANA UMÝVAČLO MUSÍ BÝT VE VÝŠCE 800 mm NAD PODLAHOU
- NOSNÝ PŘEKV PRO UMÝVAČLO
- BARVA BÍLÁ

U2

- KRUHOVÉ UMÝVAČLO BATERE NA DESKU - ROZMĚRY 470x170 mm
- STUJNOVÁ UMÝVAČLOVÁ BATERE BEZ AUTOMATICKÉ ZATKY
- UMÝVAČLOVÁ VÝPUSK KUL/KLAK 5/4"
- SFON PLASTOVÝ
- BARVA BÍLÁ

Un

- UMÝVAČLO NERZOVÉ ŠE ZABUDOVÝM HRANAM S JEDNÍM OTVOREM
- STUJNOVÁ UMÝVAČLOVÁ BATERE BEZ AUTOMATICKÉ ZATKY
- UMÝVAČLOVÁ VÝPUSK KUL/KLAK 5/4"
- NOSNÝ PŘEKV PRO UMÝVAČLO
- (MATEŘ PROVĚZENÍ)
- SFON CHROMOVÝ

Sp0

- SPRCHA - SPRCHOVÉ DVEŘE DVOUKRÍDLÉ
- AKRYLOVÁ SPRCHOVÁ VÁNDOVÁ, ROZMĚRY 900x904 cm
- SPRCHOVÁ TERMOSTATICKÁ BATERE PODMOTIVOVÁ, SPRCHOVÉ RAMENKO NAKLÁPEJÍ - PRŮTOK 12 l/min - ANTIANALOV, CHROM
- NOSNÝ PŘEKV PRO ARMATURY

Sp

- SPRCHA - SPRCHOVÉ DVEŘE DVOUKRÍDLÉ
- AKRYLOVÁ SPRCHOVÁ VÁNDOVÁ, ROZMĚRY 900x904 cm
- SPRCHOVÁ TERMOSTATICKÁ BATERE NA STĚNU S RŮŽIČO A SPRCHOVÝU HADICI 150 cm, ROZTĚŽE 150 mm, CHROM
- NOSNÝ PŘEKV PRO ARMATURY

Sp1

- NIKÝ PODLAHOVÝ NERZOVÝ ŽLABEK 900x100 mm (VÝŠKA VČETNĚ OPADU) + KRYCÍ ROŠT
- SPRCHOVÁ TERMOSTATICKÁ BATERE PODMOTIVOVÁ, SPRCHOVÉ RAMENKO NAKLÁPEJÍ - PRŮTOK 12 l/min - ANTIANALOV, CHROM
- NOSNÝ PŘEKV PRO ARMATURY

Sp2

- SPRCHA - ASISTENČNÍ LAŽER
- NIKÝ PODLAHOVÝ NERZOVÝ ŽLABEK 900x100 mm (VÝŠKA VČETNĚ OPADU) + KRYCÍ ROŠT
- SPRCHOVÁ TERMOSTATICKÁ BATERE NA STĚNU S RŮŽIČO A SPRCHOVÝU HADICI 150 cm, ROZTĚŽE 150 mm, CHROM
- NOSNÝ PŘEKV PRO ARMATURY

Sp3

- SPRCHA - ASISTENČNÍ LAŽER
- NIKÝ PODLAHOVÝ NERZOVÝ ŽLABEK 900x100 mm (VČETNĚ OPADU) + KRYCÍ ROŠT
- SPRCHOVÁ TERMOSTATICKÁ BATERE NA STĚNU, ROZTĚŽE 150 mm, CHROM
- HADICE PRO TEPLOU OCHRANOVU VODU 1/2" D1 3 mm + MOSÁZNÁ PULNOPRŮTOKOVÁ PISTOLE NA TEPLOU VODU PRO SPRCHOVÁ
- NOSNÝ PŘEKV PRO ARMATURY

Sp4

- SPRCHA - ČTYŘCÍTOVÝ SPRCHOVÝ KÚT - OTVĚRACÍ DVEŘE S PEVNOU STĚNU
- ŠIRÁ OTEVŘÍ A STĚNU 90 cm, ČÍŠE ŠOKO 4 mm
- AKRYLOVÁ SPRCHOVÁ VÁNDOVÁ, ROZMĚRY 900x904 cm
- SPRCHOVÁ TERMOSTATICKÁ BATERE NA STĚNU S RŮŽIČO A SPRCHOVÝU HADICI 150 cm, ROZTĚŽE 150 mm, CHROM
- NOSNÝ PŘEKV PRO ARMATURY

Sp5

- SPRCHA - SPRCHOVÉ DVEŘE JEDNOKŘÍDLÉ PRO INSTALACI DO NIKÝ 90 cm
- BÍLÉ HUNIKOVÉ PROFILY, ČÍŠE ŠOKO 4 mm
- AKRYLOVÁ SPRCHOVÁ VÁNDOVÁ, ROZMĚRY 900x904 cm
- SPRCHOVÁ TERMOSTATICKÁ BATERE NA STĚNU S RŮŽIČO A SPRCHOVÝU HADICI 150 cm, ROZTĚŽE 150 mm, CHROM
- NOSNÝ PŘEKV PRO ARMATURY

VF

- VÝLEVA KERAMICKÁ ZÁVĚSNÁ, VČETNĚ MŘÍŽKY, ROZMĚRY 425x500x450 mm
- MONTÁŽNÍ PŘEVK PRO ZÁVĚSNOU VÝLEVOU
- OVLÁDÁNÍ KLAČNÍK ZE PŘEDU
- NÁSTĚNNÁ TLAČÍTKO ZE PŘEDU - RAMENKO 300 MM
- BARVA BÍLÁ

Pz

- KERAMICKÝ PÍSGAR S AUTOMATICKÝM SPLACHOVÁNÍM, ROZMĚRY 535x300x340
- MONTÁŽNÍ PŘEVK PRO PÍSGAR DO SÁDKOKARTONU
- NÁSTĚNNÁ ŽDÍDKA - VÝSTUPNÍ NAPĚTÍ 230 V, 50 Hz, VÝSTUPNÍ NAPĚTÍ 12V, 50 Hz, VÝKON 50 VA, KRYTÍ P 55
- BARVA BÍLÁ

D

- NERZOVÝ DŘEV S JEDNÍM OTVOREM V PŘÍKOV - ROZMĚRY DŘEVU 480x840 mm, ROZMĚRY DŘEVČOVÉ NÁDOBÝ 400x350x150 mm
- STUJNOVÁK DŘEVČOVÁ BATERE BEZ AUTOMATICKÉ ZATKY
- SFON PLASTOVÝ
- MATEŘ PROVĚZENÍ

	TRUBKY Z TVRHOHO PVC PRO POKLADKY DO ZEMĚ
	A OPAVNÍ TRUBKY Z POLYPROPYLENU S NÁSTRČNÍMI HRDLY
	TRUBKY Z TVRHOHO PVC PRO POKLADKY DO ZEMĚ
	A OPAVNÍ TRUBKY Z POLYPROPYLENU S NÁSTRČNÍMI HRDLY
	OPADNÍ TRUBKY Z POLYPROPYLENU S NÁSTRČNÍMI HRDLY
	STUŽENÁ VODA – PPR PN 20
	TEPLÁ VODA – PPR PN 20
	CIRKULACE – PPR PN 20
	POŽÁRNÍ VODOVOD – PPR PN 20

LEŽÁKY ROZVOD TEPLÉ VODY A CÍRKULACE V TECHNICKÉM PODLAŽÍ, STOUPAČKY A ROZVODY V PODLAHÁCH V PATRECH
BUDOV ISOLOVÁNY
- ISOLAČNÍ POVRZDRA TL. 50 mm
- POVRCHOVÁ ÚPRAVA AÍ FÓLII

STOUPAČKY STUDENÉ VODY, PŘÍPOJOVACÍ POTRUBÍ A ROZVODY ST. VODY POD STROPY V TECHNICKÉM PODLAŽÍ
BUDOV ISOLOVÁNY ISOLAČNÍM TRUBICÍM TL. 13 MM

KANALIZACE
ODPAJNI POTRUBÍ BUDE IZOLOVÁNO
NÁVLEKOVOU IZOLOACÍ TL. 20 mm

PŘÍPOJOVACÍ POTRUBÍ BUDE IZOLOVÁNO
= V PŘÍČKÁCH NÁVLEKOVOU IZOLOACÍ TL. 9 mm