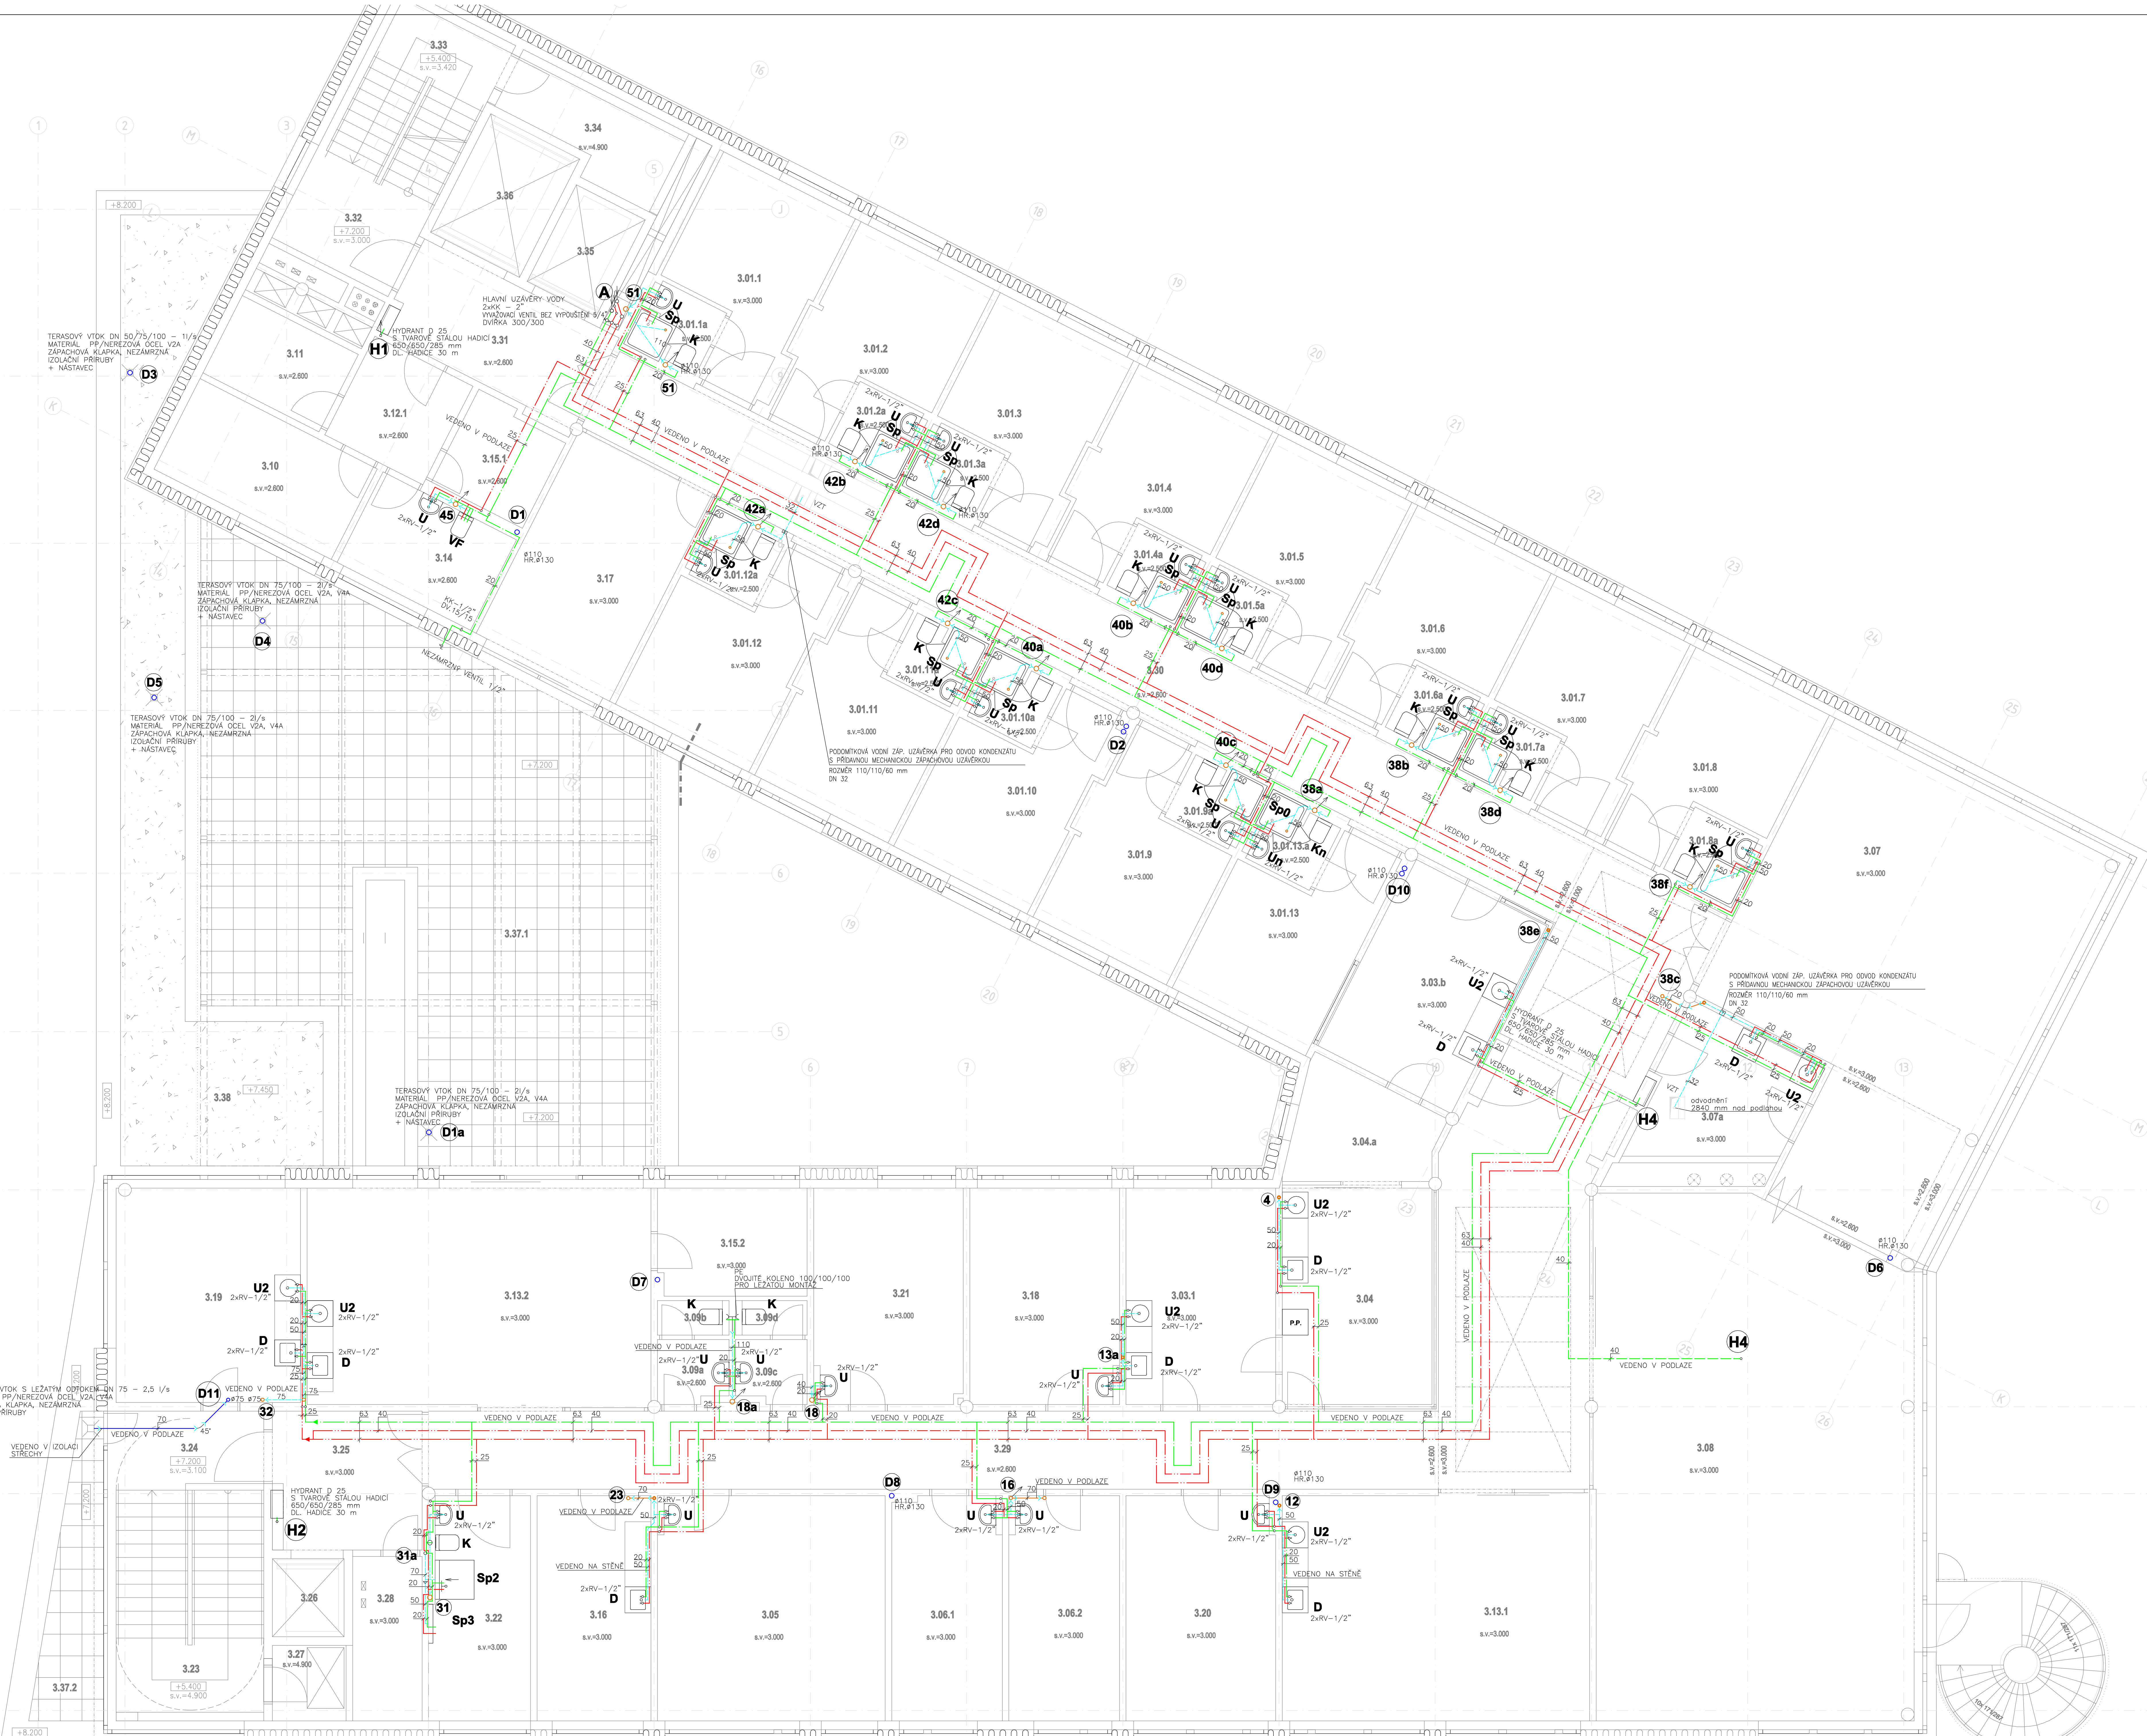


[illegible]

K – ZÁVĚSNÝ KERAMICKÝ KLOZET, HLUBOKÉ SPLACHOVÁNÍ, ROZMĚRY 530x360x350 mm
 – MONTÁŽNÍ PRVEK PRO ZÁVĚSNÉ WC S NÁDRŽKOU DO STĚNY, OVLÁDÁNÍ ZE PŘEDU, PRO SÁDROKARTON
 – HORNÍ HRANA SEDÁTKA ZÁCHOODOVÉ MISY MUSÍ BÝT VE VÝŠCE 450 MM NAD PODLAHOU
 – BARA BÍLÁ

K1 – ZÁVĚSNÝ KERAMICKÝ ŽOZEVÍ IMOBILNI, ROZMĚRY 365x360x700 mm
 – IMOBILNÍ PŘEVĚK PRO ŽOZEVÍ IMOBILNI S NÁDRŽKOU DO STĚNY, OVLÁDÁNÍ ZE PŘEDU, PRO SÁDKOKARBON
 – OVLÁDÁNÍ SPLACHOVÁNÍ VU, RUČNÍ/PNEUMATICKÉ
 – BARVA BÍLÁ
 – ŽOZEVÍČKO TLAKIČKO PRO PNEUMATICKÉ SPLACHOVÁNÍ
 – BARVA BÍLÁ
 – HORNÍ HRANA SEDÁTKA ZACHOVÁVÁCE MÍSY MUSÍ BÝT VE VÝŠCE 460 MM NAD PODLAHOU
 – OVLÁDÁNÍ SPLACHOVÁČO ZÁŘÍŽÍ MUSÍ BÝT NEJVÝŠE 1200 MM NAD PODLAHOU
 – SPLACHOVÁČ ZÁŘÍŽÍ UMÍSTĚNÝ NA STĚNU MUSÍ BÝT V DOSAHU OSOBY SEDAJÍCÍ NA ZACHOVÁVÁČE MÍSE.
 – SEDÁTKO BEZ POKRYVU
 DLE VÝŠKÝ A K. 398/2009 Sb.

Kn – BEZPEČNOSTNÍ NEREZOVÝ KLOZET PRO UPEVNĚNÍ NA ZEĎ
 – MECHANICKÝ NEREZOVÝ ANTIVANDALOVÝ SPLACHOVAČ
 – PŘEDSTĚNOVÝ SYSTÉM PRO WC S ANTIVANDAL NEREZOVÝM KRYTEM
 – HORNÍ HRANA SEDÁTKA ZACHODOVÉ MÍSY MUSÍ BÝT VE VÝŠCE 450 MM NAD PODLAHOU
 – MATNÉ PŘEVODENÍ

- UMYVADLO KERAMICKÉ S JEDNÍM OTVOREM + KRYT NA SIFON - ROZMĚRY 500x410x110
- STOJANKOVÁ UMYVADLOVÁ BATERIE BEZ AUTOMATICKÉ ZATKY
- UMYVADLOVÁ VÝPUST KLJ/KLAK 5/4"
- NOSNÝ PRVEK PRO UMYVADLO
- SIFON PLASTOVÝ
- BARVA BÍLÁ

U1 - UMYVADLO KERAMICKE IMOBILNÉ S JEDNÍM OTVOREM - ROZMĚRY 640x550x165 mm
 - UMYVADLO MUSÍ BÝT OPATŘENO STOJANKOVOU DŘEZOVOU VÝTOKOVOU BATERIÍ S PAKOVÝM OHLAĐOVÁNÍM
 - MÍSTO ŠESTICI SIFON
 - HORNÍ HRANA UMYVADLA MUSÍ BÝT VE VÝŠCE 800 mm NAD PODLAHOU
 - NOSNÝ PRVEK PRO UMYVADLO
 - BARVA BILÁ

U2 – KRUHOVÉ UMYVADLO KERAMICKÉ NA DESKU – ROZMĚRY 470x170 mm
 – STOJÁNKOVÁ UMYVADLOVÁ BATERIE BEZ AUTOMATICKÉ ZÁTKY
 – UMYVADLOVÁ VÝPUST KLJ/KLAK 5/4*
 – SIFON PLASTOVÝ
 – BARVA BÍLÁ

Un – UMYVADLO NEREZOVÉ SE ZAOLBENÝMI HRANAMI S JEDNÍM OTVOREM
 – STOJÁNKOVÁ UMYVADLOVÁ BATERIE BEZ AUTOMATICKÉ ZÁTKY
 – UMYVADLOVÁ VÝPUST KLJ/KLAK 5/4*
 – NOSNÝ PRVEK PRO UMYVADLO
 – (MATNÉ PŘEVODENÍ)

Sp0- SPRCHA – SPRCHOVÉ DVĚŘE DVOUKŘÍDLÉ
 – AKRYLÁTOVÁ SPRCHOVÁ VANIČKA, ROZMĚRY 90x90x4 cm
 – SPRCHOVÁ TERMOSTATICKÁ BATERIE PODOMÍTKOVÁ, SPRCHOVÉ RAMÍNKO NAKLÁPĚCÍ – PRŮTOK 12 l/min – ANTIVANDAL, CHROM
 – VODNÝ DŮVĚK DO 200.000 LITRŮ

Sp – SPRCHA – SPRCHOVÉ DVERE DVOUKRÍDLÉ
– AKRYLÁTOVÁ SPRCHOVÁ VANIČKA, ROZMERY 90x90x4 cm
– SPRCHOVÁ TERMOSTATICKÁ BATERIE NA STĚNU S RŮŽIC

Sp1- SPRCHA
 - NÍZKÝ PODLAHOVÝ NEREZOVÝ ŽLÁBEK 900x100 mm (VÝŠKA VČETNĚ ODPADU) + KRYCÍ ROŠT
 - SPRCHOVÁ TERMOSTATICKÁ BATERIE PODOMITKOVÁ, SPRCHOVÉ RAMINKO NAKLAPECÍ - PŘÍTOK 12 l/min - ANTIVANDÁL, CHROM
 - NOSNÝ PRVEK PRO ARMATURY

- NÍZKÝ PODLAHOVÝ NEREZOVÝ ŽLABEK 900x100 mm (VÝŠKA VČETNĚ ODPADU) + KRYCÍ ROŠT
- SPRCHOVÁ TERMOSTATICKÁ BATERIE NA STĚNU S RŮŽICÍ A SPRCHOVOU HADICÍ 150 cm, ROZTEČ 150 mm, CHROM
- NOSNÝ PRVEK PRO ARMATURY

Sp3- SPRCHA – ASISTENČNÍ LÁŽEŘ

- NÍZKÝ PODLAHOVÝ NEREZOVÝ ŽLÁBEK 900x100 mm (VČETNĚ ODPADU) + KRYCÍ ROŠT
- SPRCHOVÁ TERMOSTATICKÁ BATERIE NA STĚNU, ROZTEČ 150 mm, CHROM
- HADICE PRO TEPLOU OPLACHOVOU VODU 1/2" DL. 3 m + MOSAZNÁ PLNOPRŮTOKOVÁ PISTOLE NA TEPLOU VODU PRO SPRCHOVÁNÍ
- NOSNÝ PŘEVÝK PRO ARMATURY

Sp4- SPRCHA - ČTVERCOVÝ SPRCHOVÝ KOUT - OTEVÍRAČÍ DVEŘE S PEVNOU STĚNOU
 - ŠÍŘKA DVEŘÍ A STĚNY 90 cm, ČÍRE SKLO 4 mm
 - AKRYLÁTOVÁ SPRCHOVÁ VANÍČKA, ROZMĚRY 90x90x4 cm
 - SPRCHOVÁ TERMOSTATICKÁ BATERIE NA STĚNU S RŮŽICÍ A SPRCHOVOU HADICÍ 150 cm, ROZTĚČ 150 mm, CHROM
 - NOSNÝ PRVEK PRO ARMATURY

Sp5- SPRCHA – SPRCHOVÉ DVEŘE JEDNOKŘÍDLÉ PRO INSTALACI DO NIKY 90 cm
 – BÍLÉ HLINÍKOVÉ PROFILY, ČÍŘE SKLO 4 mm
 – AKRYLÁTOVÁ SPRCHOVÁ VANIČKA, ROZMĚRY 90x90x4 cm
 – SPRCHOVÁ TERMOSTATICKÁ BATERIE NA STĚNU S RŮŽICÍ A SPRCHOVOU HADICÍ 150 cm, ROZTEČ 150 mm, CHROM
 – NODOSÝ PŘEVÝK PRO ARMATURY

VF – VÝLEVK KERA MICKÁ ZÁVĚSNÁ, VČETNĚ MŘÍŽKY, ROZMĚRY 425x500x450 mm
 – MONTÁŽNÍ PRVEK PRO ZÁVĚSNOU VÝLEVKU
 – OVLÁDACÍ TLAČITKO ZE PŘEDU
 – NÁSTĚNNÁ DŘEZOVÁ BATERIE – RAMÉNKO 300 MM

Pz – KERAMICKÝ PISOÁR S AUTOMATICKÝM SPLACHOVANÍM, ROZMĚRY 535x300x340
 – MONTÁŽNÍ PRVEK PRO PISOÁR DO SÁDROKARTONU
 – NAPÁJECÍ ZDROJ – VSTUPNÍ NAPĚTÍ 230 V, 50 Hz, VÝSTUPNÍ NAPĚTÍ 12V, 50
 – BARVA BÍLÁ

D - NEREZOVÝ DŘEZ S JEDNÍM OTVOREM V PRAVO - ROZMĚRY DŘEZU 480x480 mm, ROZMĚRY DŘEZOVÉ NÁDOBY 400x350x150 mm
 - STOJÁNKOVÁ DŘEZOVÁ BATERIE BEZ AUTOMATICKÉ ZÁTKY
 - SIFON PLASTOVÝ
 - MATNÉ PŘEVODENÍ

	TRUBY Z TVRDEHO PVC PRO POKLADKU DO ZEMĚ A ODPADNÍ TRUBKY Z POLYPROPYLENU S NASTŘICHÝM HRDLY
	TRUBKY Z TVRDEHO PVC PRO POKLADKU DO ZEMĚ A ODPADNÍ TRUBKY Z POLYPROPYLENU S NASTŘICHÝM HRDLY
	ODPADNÍ TRUBKY Z POLYPROPYLENU S NASTŘICHÝM HRDLY
	STUŽENÁ VODA – PPR PN 20
	TEPLÁ VODA – PPR PN 20
	CIRKULACE – PPR PN 20
	POŽÁRNÍ VODOVOD – PPR PN 20

IZOLACE POTRUBÍ:
VODOVOD
LEŽATÝ ROZVOD TEPLÉ VODY A CÍRKULACE V TECHNICKÉM PODLAŽÍ, STOUPAČKY A ROZVODY V PODLAHÁCH V PATŘECH
BUDOU IZOLOVÁNY
- IZOLAČNÍ POUZDRA TL. 50 mm
- POVRCHOVÁ ÚPRAVA AL FÓLIÍ

STROPÁCKY SÍBLENÉ VODY; PŘÍPOJOVACÍ POTRUBÍ A ROZVODY ST. VODY POD STROPEM V TECHNICKÉM PODLAŽÍ
BUDDU IZOLOVÁNY IZOLAČNÍMI TRUBICEMI TL. 13 mm,

KANALIZACE

ODPADNÍ POTRUBÍ BUDE IZOLOVÁNO
NÁVLEKOVOU IZOLACÍ TL. 20 mm

PŘÍPOJOVACÍ POTRUBÍ BUDE IZOLOVÁNO
- V PŘÍČKÁCH NÁVLEKOVOU IZOLACÍ TL. 9 mm

$\pm 0,000 = 444,050$ m.n.m. B.p.v

OBJEDNATEL: Nemocnice Tábor, a.s.			
ČJ 20698203, DIČ CZ29698203, Kpt. Jerolova 200, 390 02 Tábor			
ZHOTOVITEL:	Ing. arch. Jan Kozánek - Kálek Hl. aut. zhotovitel architektonických a stavebních U Lince 1616/III, 50006 Tábor - Kálek Hl.	11015862	
SPLNOUJÍCÍ:	Ing. arch. Pavel Zastavský DIA 0298, IČ 27436927	ZHOTOVITEL ODDĚLÍ:	Libor Kmžík ČKATK 0600549, IČ 45553821
NOVÁ PSYCHIATRIE - NEMOCNICE TÁBOR			
STAVBYNÍ OBJEKT	STAVĚNÍŽE ST. 30.01 BUDOVA NOVÉ PSYCHIATRIE	STUPEN:	DOP + DOPPS
PROFESIE	D.1.4 ZDRAVOTNÉ TECHNIKY INSTALACE	DATUM:	04.2015
PROJEKTOVÝ PROJEKT	Ing. Zdeněk Pátek - A. AQUA s.r.o. IČ 27485129	PARÉ.Č.	
C.N.P. - VODOVOD A KANALIZACE		MĚŘÍTKO:	1:50
		ČÍSLO V.	D.1.4.0.