


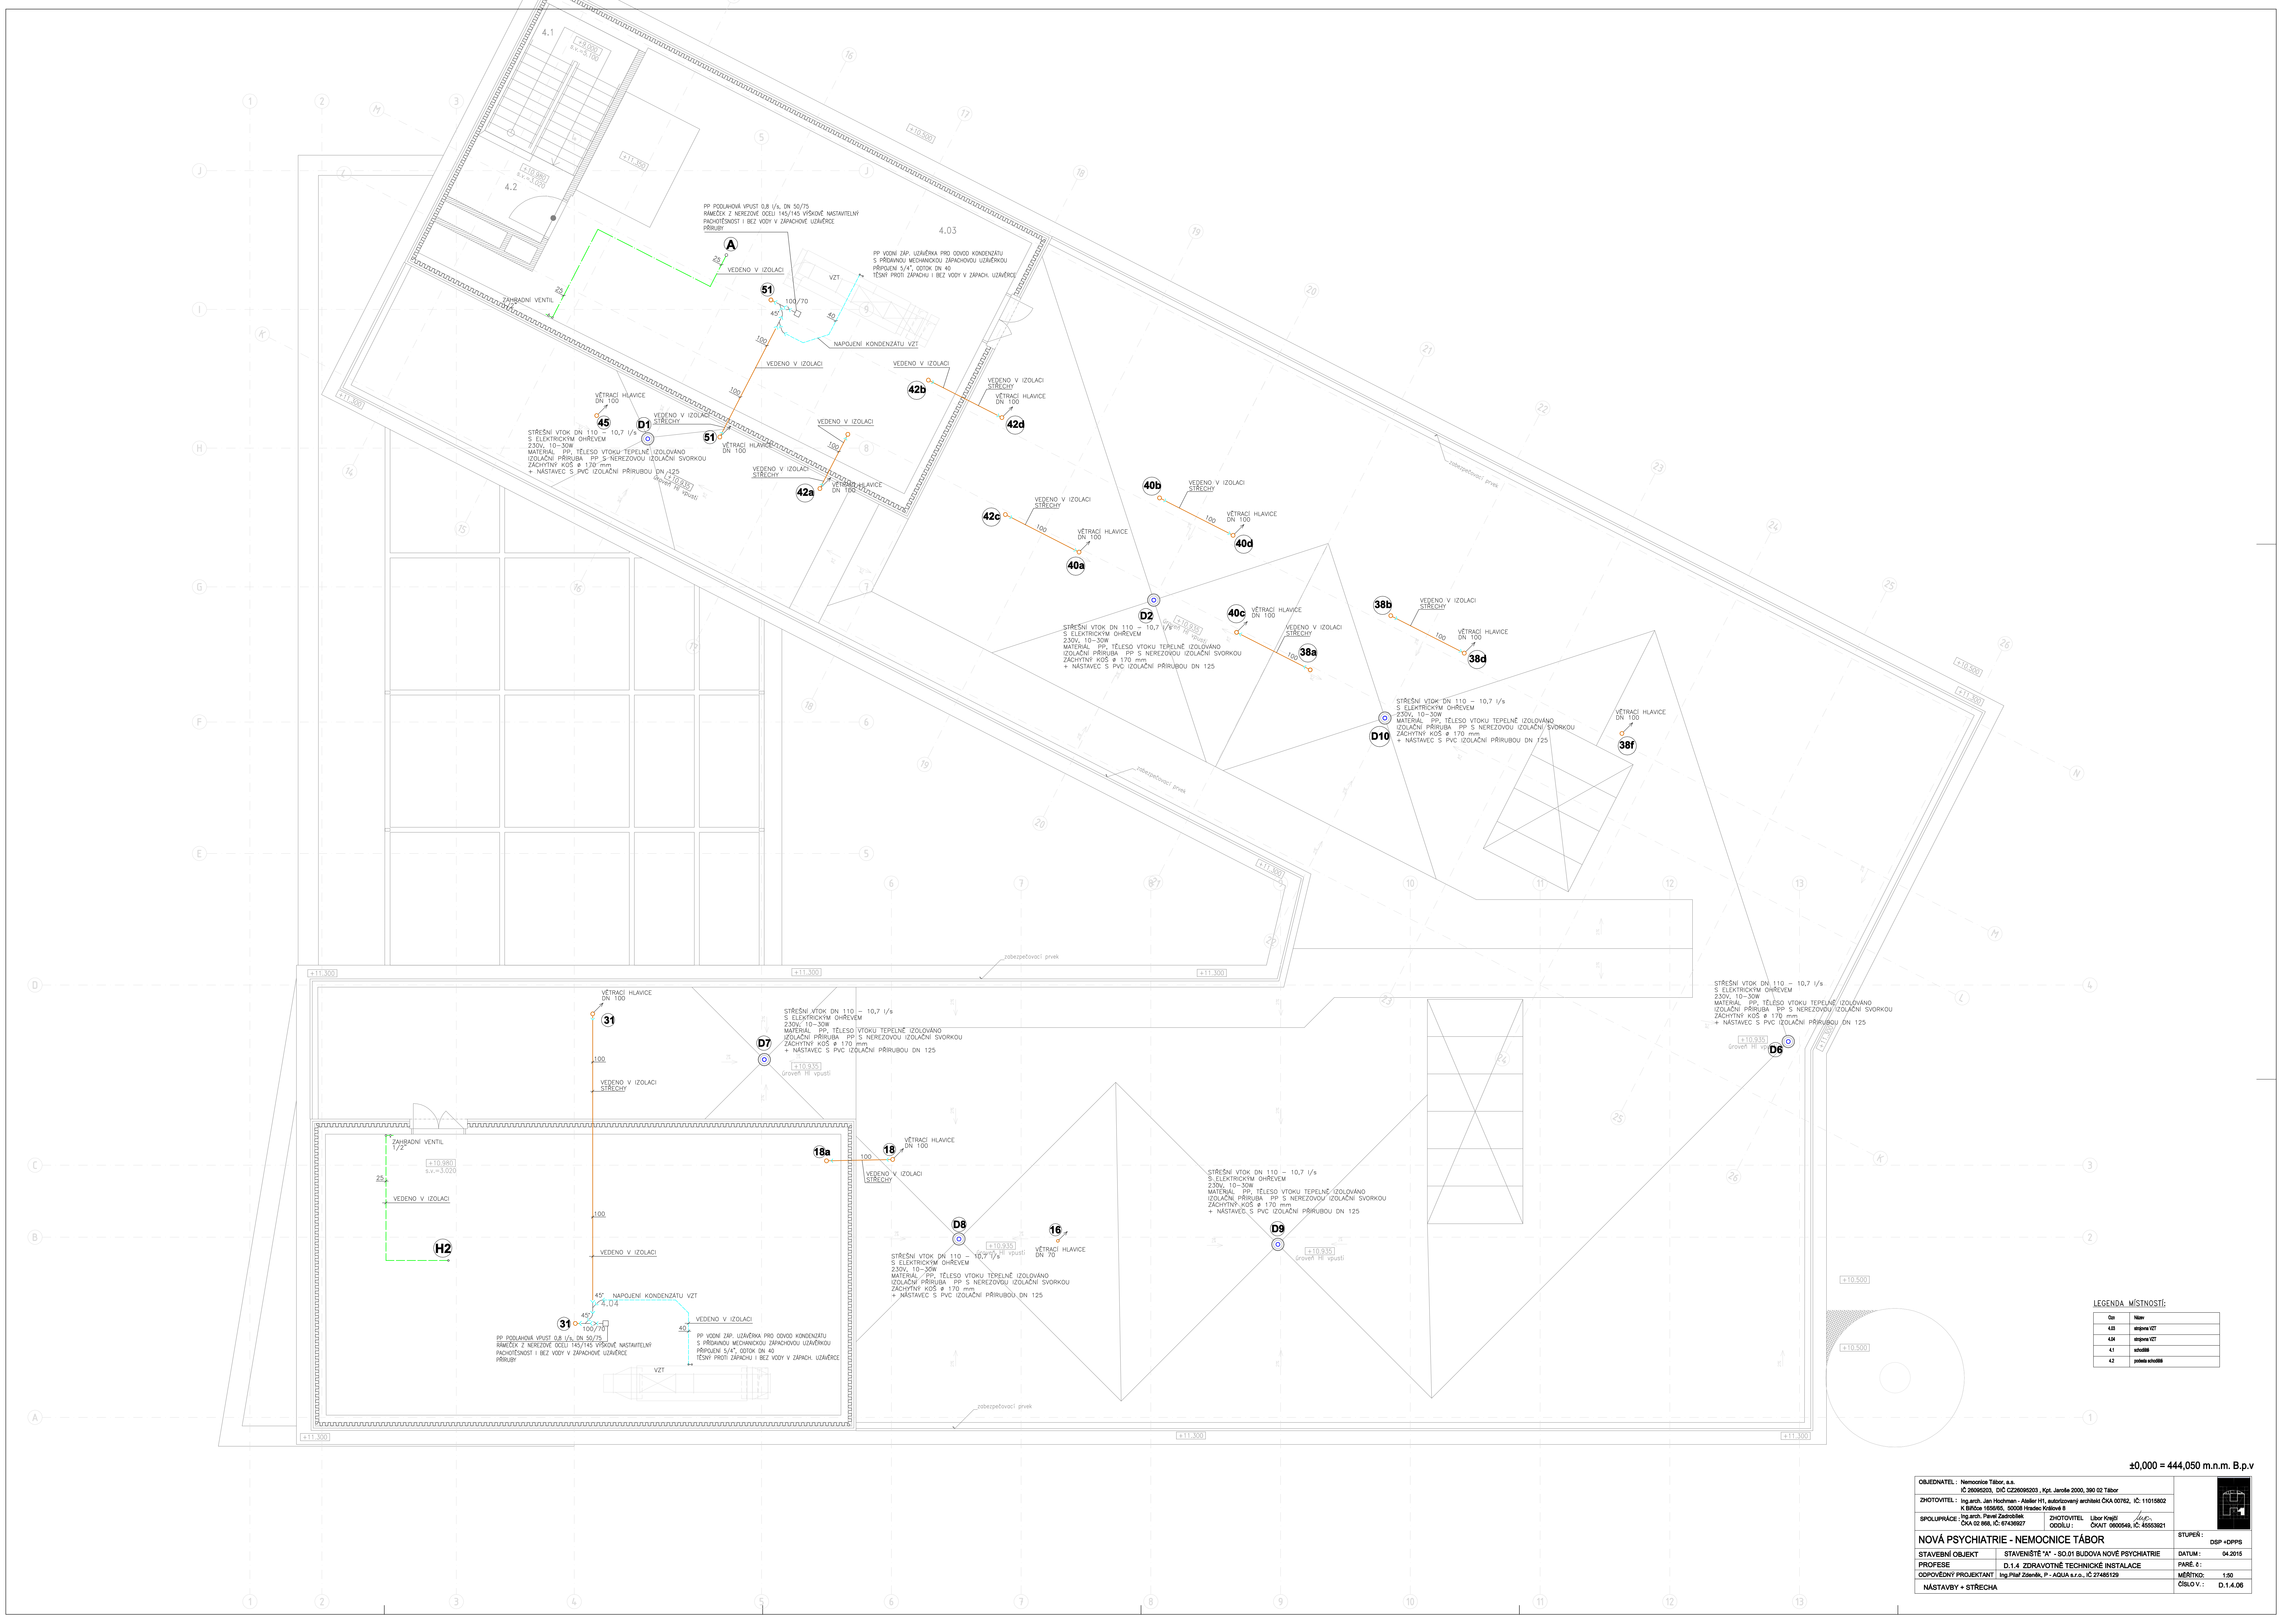

±0,000 = 444,050 m.n.m. B.p.v

OBJEDNATEL: Nemocnice Tábor, a.s. IČ 26065023, DIČ CZ26065023, Kpt. Jarska 2000, 390 02 Tábor		
ZHOTOVITEL: Ing. arch. Jan Hochman - Atelier H11, autorizovaný architekt ČKA 00762, IČ 11015902 K Břčce 1656/68, 80008 Hradec Králové 8		
SPOLUPRÁCE: Ing. arch. Pavel Zastolník ČKA 10 866, IČ 4749997	ZHOTOVITEL: Libor Konečný ČKA 10 866, IČ 4749997	
NOVÁ PSYCHIATRIE - NEMOCNICE TÁBOR		
STAVĚBNÍ OBJEKT	STAVĚNÍŠTĚ A - 80.01 BUDOVA NOVÉ PSYCHIATRIE	STUPEŇ: DSP + DPPS
PROFESIE	D.1.4 ZDRAVOTNÉ TECHNIKE INSTALACE	DATUM: 04.2015
COPOVÝNEJ STŘECHA	Ing. Petr Zemanek, P. AQUA s.r.o., IČ 27486129	PÁŘE: A:
NÁSTAVBY + STŘECHA		MĚŘÍTKO: 1:50
		ČÍSLO V.: D.1.4.06