

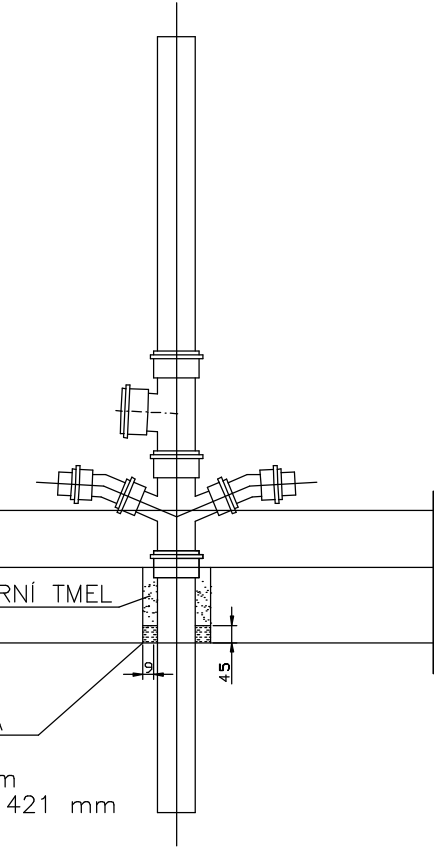


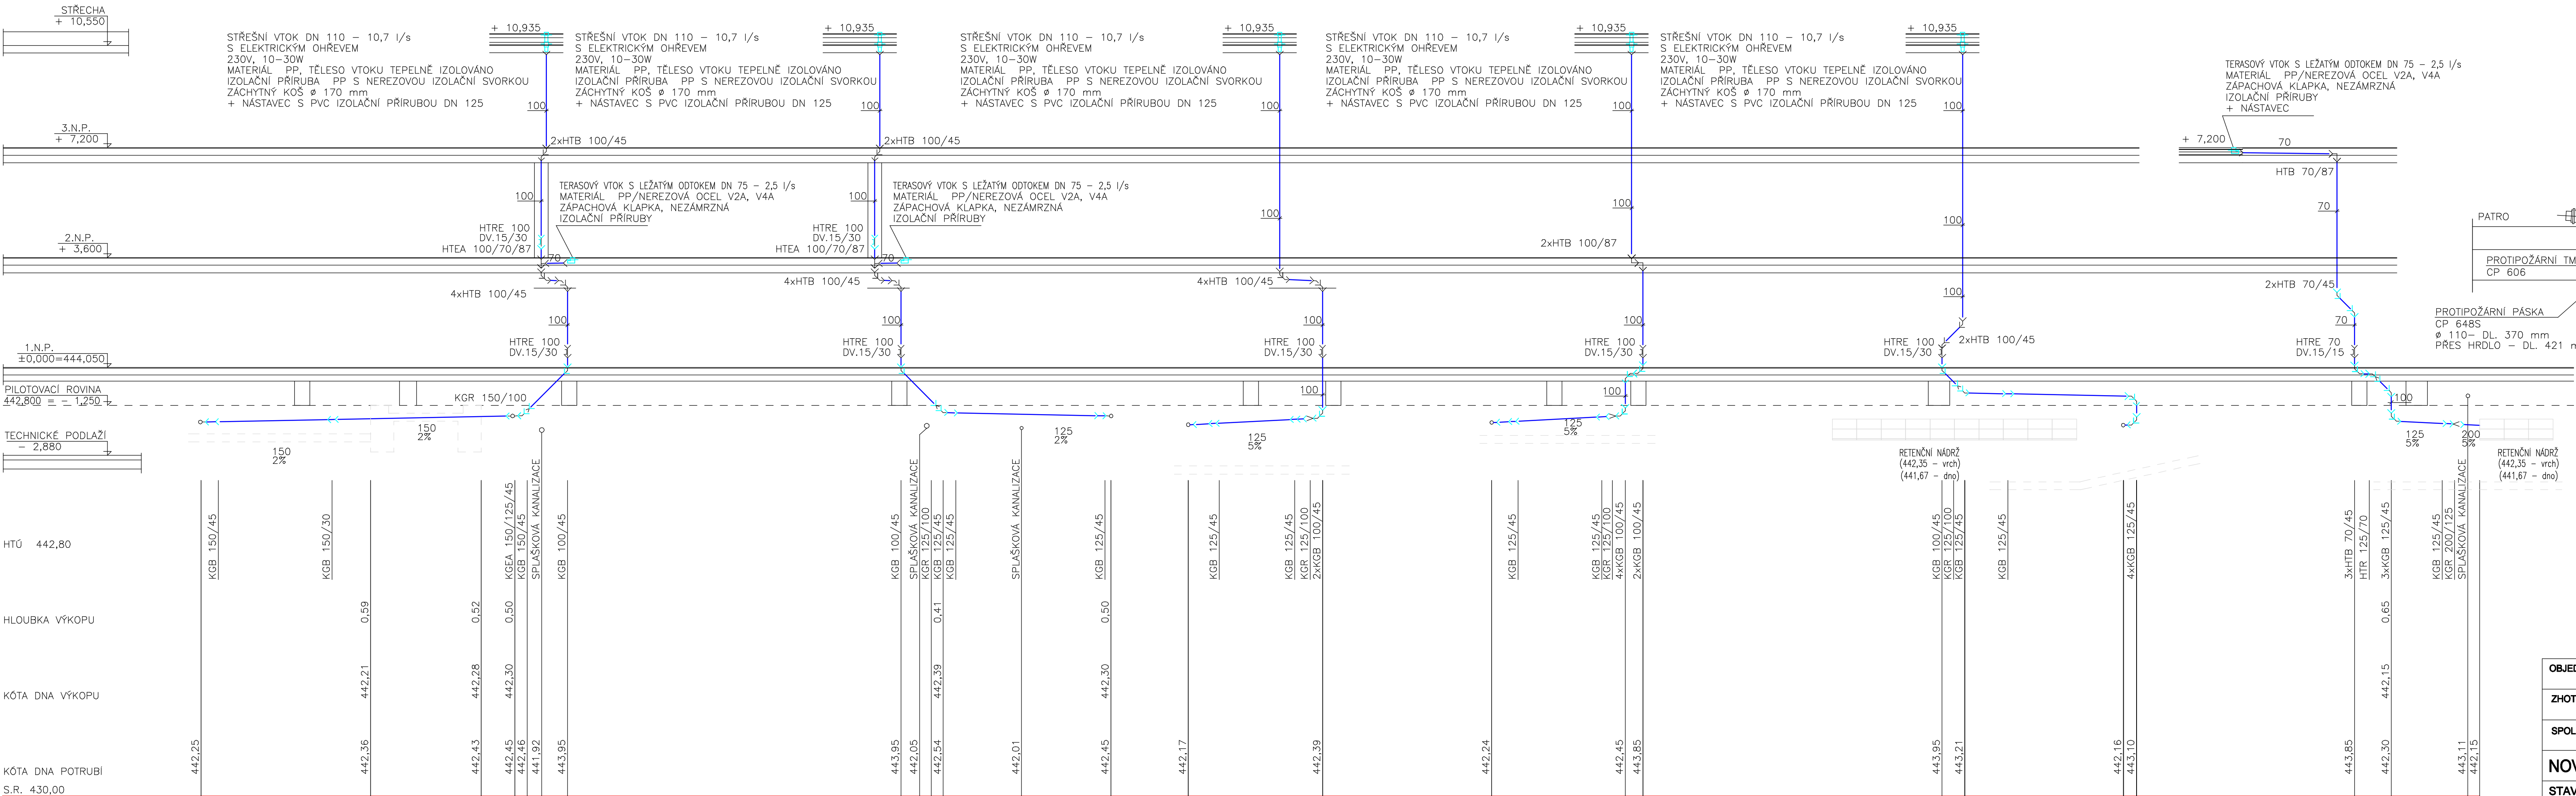



TĚSNĚNÍ PROSTUPŮ PLASTOVÉHO POTRUBÍ SKRZE POŽÁRNĚ DĚLÍCI KONSTRUKCE.
CP 648S PROTIPOŽÁRNÍ ZPĚŇUJÍCÍ PASKA
TĚSNĚNÍ BUDE PROVEDENO NA VEŠKERÉM POTRUBÍ PVC PROCHÁZEJÍCÍ POŽÁRNĚ DĚLÍCI KONSTRUKCÍ.

STĚNY: OVINUTÍ PO OBOU STRANÁCH KONSTRUKCE STROPY: OVINUTÍ PÁSKOU UMÍSTĚNÉ U SPODNÍ STRANY STROPU
UTĚSNĚNÍ PROSTUPŮ KOUŘE A PLYNŮ: ZBÝVAJÍCÍ MEZERY MEZY PÁSKOU A KONSTRUKCÍ DOTĚSNĚTE PROTIPOŽÁRNÍM TMELEM CP 606.V PŘÍPADĚ VĚTŠÍ ŠÍŘKY SPÁR POUŽIJTE PROTIPOŽÁRNÍ MALTU.
ZKONTROLUJTE,ZDA PROVEDENÍ UCÍPKY ODPOVÍDÁ SCHVÁLENÉMU DOPORUČENÍ PRO MONTÁŽ. PROSTUP BY MĚL BÝT OZNAČEN IDENTIFIKAČNÍM ŠTÍTKEM.
ŠTÍTEK UMÍSTĚTE VIDITELNĚ VEDLE UCÍPKAVKY.

VZOROVÝ PŘÍČNÝ ŘEZ KANALIZACE

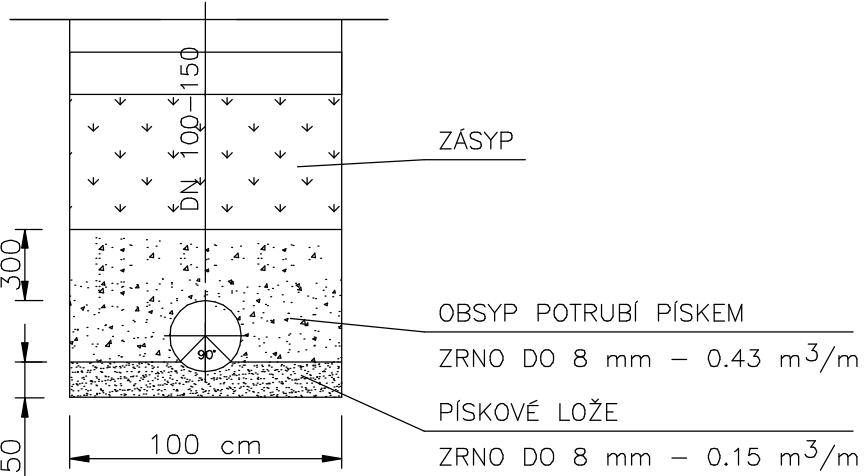

±0,000 = 444,050 m.n.m. B.p.v

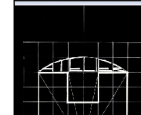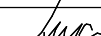OBJEDNATEL : Nemocnice Tábor, a.s. IČ 26095203, DIČ CZ26095203 , Kpt. Jaroše 2000, 390 02 Tábor		
ZHOTOVITEL : Ing.arch. Jan Hochman - Atelier H1, autorizovaný architekt ČKA 00762, IČ: 11015802 K Biřičce 1656/65, 50008 Hradec Králové 8		
SPOLUPRÁCE : Ing.arch. Pavel Zadrobílek ČKA 02 868, IČ: 67436927	ZHOTOVITEL ODDÍLU : Libor Krejčí  ČKAIT 0600549, IČ: 45553921	
NOVÁ PSYCHIATRIE - NEMOCNICE TÁBOR		STUPEŇ : DSP +DPPS
STAVEBNÍ OBJEKT	STAVENIŠTĚ "A" - SO.01 BUDOVA NOVÉ PSYCHIATRIE	DATUM : 04.2015
PROFESE	D.1.4 ZDRAVOTNĚ TECHNICKÉ INSTALACE	PARÉ. č.:
ODPOVĚDNÝ PROJEKTANT	Ing.Pilař Zdeněk, P - AQUA s.r.o., IČ 27485129	MĚŘÍTKO: 1:100
ŘEZY KANALIZACE - DEŠŤOVÁ KANALIZACE - II		ČÍSLO V. : D.1.4.08

D10´		D2´		D10		D2		D2´		D8´		D8		D9´		D9		D7		D7´		D11		D11´											
				12,00m				6,87m						4,95m				6,37m						4,10m											
PROFIL, MATERIÁL, DL.POTRUBÍ		PVC KG DN 150 SN 4		10,68m		100 1,32m		100 1,38m		PVC KG DN 125 SN 4		4,40m		PVC KG DN 125		4,37m		0,58		100		PVC KG DN 125 SN 4		200											
SKLON NA DL.POTRUBÍ		+2%		10,68m		1,32m		1,38m		-2%		5,49m		+5%		4,40m		+5%		4,37m		0,58		0,74		-2%		5,63m		1,20		-5%		2,90m	