


LEGENDA POTRUBÍ: — POŽÁRNÍ VODOVOD – PPR PN 20

IZOLACE POTRUBÍ:
VODOVOD
LEŽATÝ ROZVOD TEPLÉ VODY A CÍRKULACE V TECHNICKÉM PODLAŽÍ, STOUPAČKY A ROZVODY V PODLAHÁCH V PATRECH
BUDOU IZOLOVÁNY
– IZOLAČNÍ POUZDRA TL. 50 mm
– POKRYTOVÁ ÚPRAVA AÍ FÓLII
STOUPAČKY STUDENÉ VODY, PŘÍPOJOVACÍ POTRUBÍ A ROZVODY ST. VODY POD STROPEM V TECHNICKÉM PODLAŽÍ
BUDOU IZOLOVÁNY IZOLAČNÍMI TRUBICEMI TL. 13 MM.

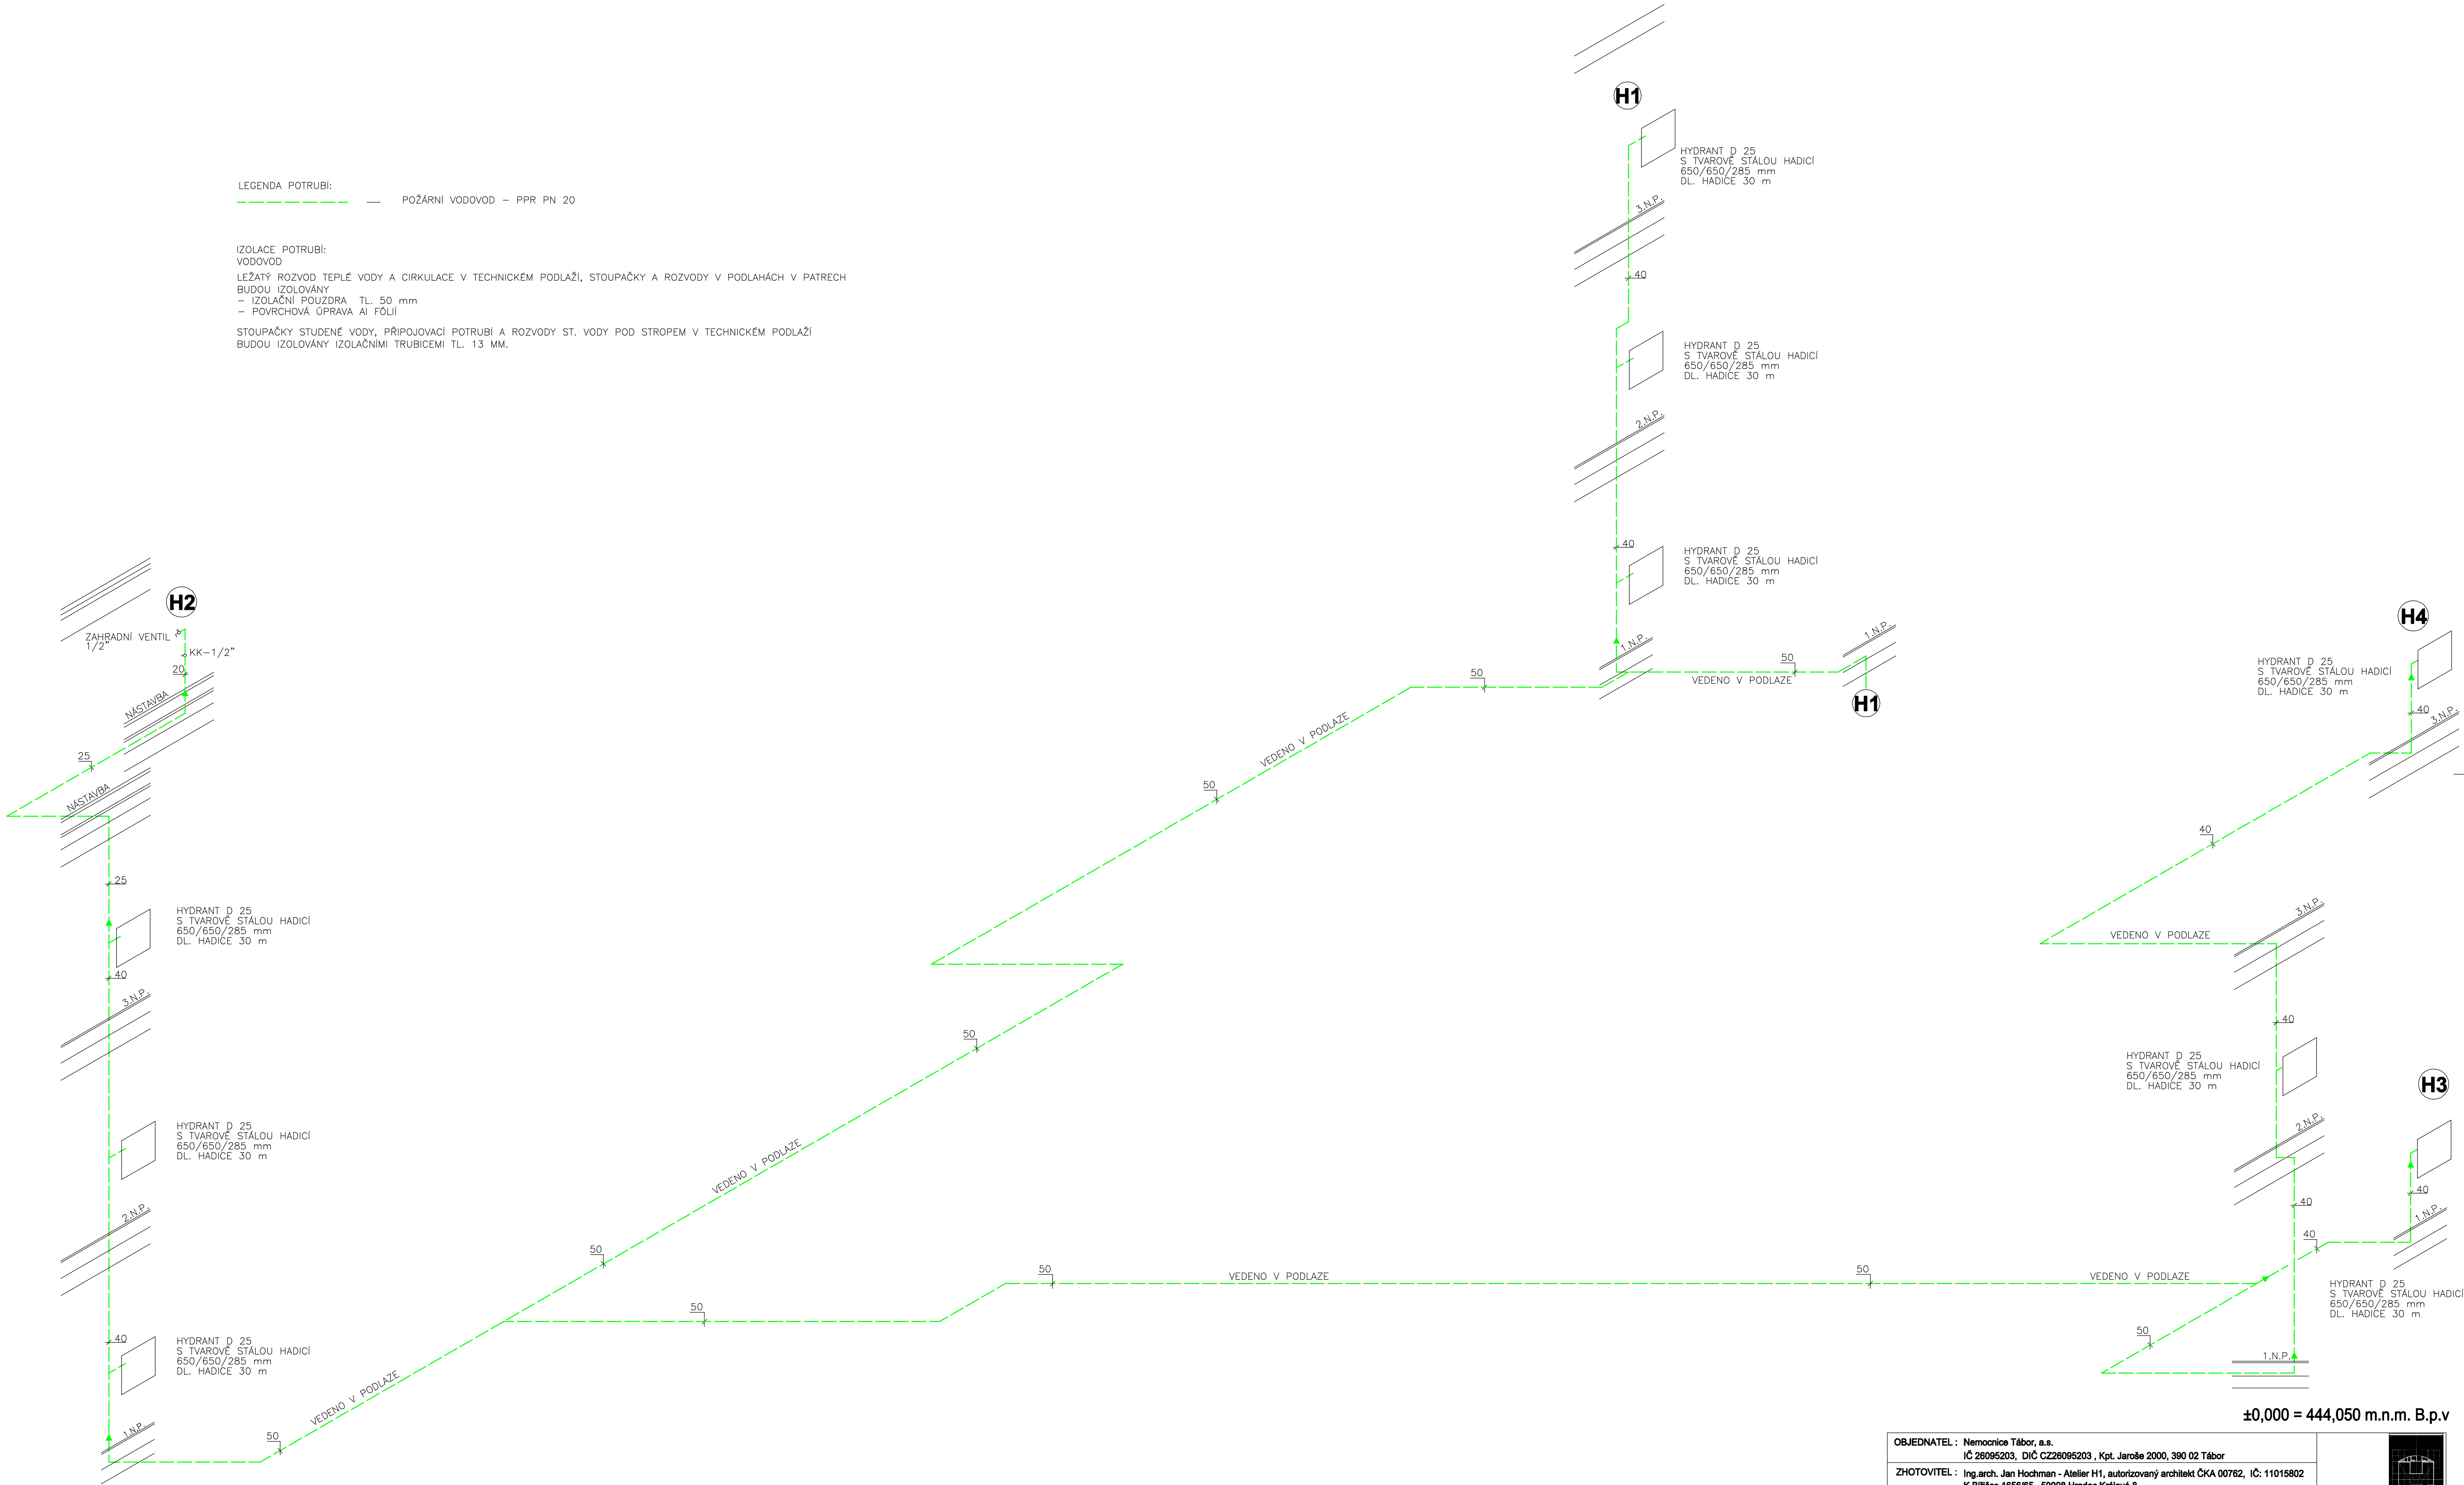

±0,000 = 444,050 m.n.m. B.p.v

OBJEDNATEL : Nemocnice Tábor, a.s. IČ 28095203, DIČ CZ28095203, Kpt. Jarosle 2000, 390 02 Tábor		
ZHOTOVITEL : Ing. arch. Jan Hochman - Atelier H1, autorizovaný architekt ČKA 00782, IČ: 11015802 K Břítce 1656/65, 50008 Hradec Králové 8		
SPOLUPRÁCE : Ing. arch. Pavel Zadrobilek ČKA 02 868, IČ: 67438927	ZHOTOVITEL ODDÍLU : Libor Krejčí ČKAIT 0600549, IČ: 45553921	
NOVÁ PSYCHIATRIE - NEMOCNICE TÁBOR		
STUPEŇ : DSP + DPPS		
STAVEBNÍ OBJEKT	STAVENIŠTĚ "A" - SO.01 BUDOVA NOVÉ PSYCHIATRIE	DATUM : 04.2015
PROFESE	D.1.4 ZDRAVOTNÉ TECHNICKÉ INSTALACE	PARÉ č. :
ODPOVĚDNÝ PROJEKTANT	Ing. Pilař Zdeněk, P - AQUA s.r.o., IČ 27485129	MĚŘÍTKO: 1:50
SCHEMA VODY - POŽÁRNÍ VODOVOD		ČÍSLO V. : D.1.4.15