


LEGENDA ZAŘÍZOVACÍCH PŘEDMĚTŮ

- K** – ZÁVĚSNÝ KERAMICKÝ KLOZET, HLUBOKÉ SPLACHOVÁNÍ, ROZMĚRY 530x360x250 mm
– MONTÁŽNÍ PRVEK PRO ZÁVĚSNÉ WC S NÁDRŽKOU DO STĚNY, OVLÁDÁNÍ ZE PŘEDU, PRO SÁDROKARTON
– HORNÍ HRANA SEDÁTKA ZÁCHODOVÉ MÍSY MUSÍ BÝT VE VÝŠCE 450 MM NAD PODLAHOU
– BARVA BILÁ
- K1** – ZÁVĚSNÝ KERAMICKÝ KLOZET IMOBILNÍ, ROZMĚRY 365x360x700 mm
– MONTÁŽNÍ PRVEK PRO ZÁVĚSNÉ WC IMOBILNÍ S NÁDRŽKOU DO STĚNY, OVLÁDÁNÍ ZE PŘEDU, PRO SÁDROKARTON
– OVLÁDÁNÍ SPLACHOVÁNÍ WC, RUČNÍ/PNEUMATICKÉ
– BARVA BILÁ
– OVLÁDACÍ TLAČÍTKO PRO PNEUMATICKÉ SPLACHOVÁNÍ
– (BARVA BILÁ)
– HORNÍ HRANA SEDÁTKA ZÁCHODOVÉ MÍSY MUSÍ BÝT VE VÝŠCE 460 MM NAD PODLAHOU
– OVLÁDÁNÍ SPLACHOVACÍHO ZAŘÍZENÍ MUSÍ BÝT NEVÝŠE 1200 mm NAD PODLAHOU
– SPLACHOVACÍ ZAŘÍZENÍ UMÍSTĚNÉ NA STĚNĚ MUSÍ BÝT V DOSAHU OSOBY SEDÍCÍ NA ZÁCHODOVÉ MÍSE.
– SEDÁTKO BEZ POKLOPU
– DLE VÝHLÁŠKY č. 398/2009 Sb.
- Kn** – BEZPEČNOSTNÍ NEREZOVÝ KLOZET PRO UPEVNĚNÍ NA ZEĎ
– MECHANICKÝ NEREZOVÝ ANTI-VANDALOVÝ SPLACHOVÁČ
– PŘEDSTĚNOVÝ SYSTÉM PRO WC S ANTI-VANDAL. NEREZOVÝM KRYTEM
– HORNÍ HRANA SEDÁTKA ZÁCHODOVÉ MÍSY MUSÍ BÝT VE VÝŠCE 450 MM NAD PODLAHOU
– MATNĚ PROVEDENÍ
- U** – UMÝVADLO KERAMICKÉ S JEDNÍM OTVOREM + KRYT NA SIFON – ROZMĚRY 500x410x185
– STOUJANKOVÁ UMÝVADLOVÁ BATERIE BEZ AUTOMATICKÉ ZATKY
– UMÝVADLOVÁ VÝPUST' KLJ/KLAK 5/4"
– NOSNÝ PRVEK PRO UMÝVADLO
– SIFON PLASTOVÝ
– BARVA BILÁ
- U1** – UMÝVADLO KERAMICKÉ IMOBILNÍ S JEDNÍM OTVOREM – ROZMĚRY 640x550x165 mm
– UMÝVADLO MUSÍ BÝT OPATŘENO STOUJANKOVOU DŘEZOVOU VÝTOKOVOU BATERÍ S PÁKOVÝM OVLÁDÁNÍM
– MÍSTO ŠETŘÍCÍ SIFON
– HORNÍ HRANA UMÝVADLA MUSÍ BÝT VE VÝŠCE 800 mm NAD PODLAHOU
– NOSNÝ PRVEK PRO UMÝVADLO
– BARVA BILÁ
- U2** – KRUHOVÉ UMÝVADLO KERAMICKÉ NA DESKU – ROZMĚRY 470x170 mm
– STOUJANKOVÁ UMÝVADLOVÁ BATERIE BEZ AUTOMATICKÉ ZATKY
– UMÝVADLOVÁ VÝPUST' KLJ/KLAK 5/4"
– SIFON PLASTOVÝ
– BARVA BILÁ
- Un** – UMÝVADLO NEREZOVÉ SE ZAOKLENÝMI HRANAMI S JEDNÍM OTVOREM
– STOUJANKOVÁ UMÝVADLOVÁ BATERIE BEZ AUTOMATICKÉ ZATKY
– UMÝVADLOVÁ VÝPUST' KLJ/KLAK 5/4"
– NOSNÝ PRVEK PRO UMÝVADLO
– (MATNĚ PROVEDENÍ)
– SIFON CHROMOVÝ
- Sp0** – SPRCHA – SPRCHOVÉ DVEŘE DVOUKŘIDLÉ
– AKRYLÁTOVÁ SPRCHOVÁ VANÍČKA, ROZMĚRY 90x90x4 cm
– SPRCHOVÁ TERMOSTATICKÁ BATERIE PODOMITKOVÁ, SPRCHOVÉ RAMINKO NAKLÁPĚCÍ – PRŮTOK 12 l/min – ANTI-VANDAL, CHROM
– NOSNÝ PRVEK PRO ARMATURY
- Sp** – SPRCHA – SPRCHOVÉ DVEŘE DVOUKŘIDLÉ
– AKRYLÁTOVÁ SPRCHOVÁ VANÍČKA, ROZMĚRY 90x90x4 cm
– SPRCHOVÁ TERMOSTATICKÁ BATERIE NA STĚNU S RŮŽICÍ A SPRCHOVOU HADICÍ 150 cm, ROZTEČ 150 mm, CHROM
– NOSNÝ PRVEK PRO ARMATURY
- Sp1** – SPRCHA –
– NÍZKÝ PODLAHOVÝ NEREZOVÝ ŽLABEK 900x100 mm (VÝŠKA VČETNĚ ODPADU) + KRYCÍ RŮST
– SPRCHOVÁ TERMOSTATICKÁ BATERIE PODOMITKOVÁ, SPRCHOVÉ RAMINKO NAKLÁPĚCÍ – PRŮTOK 12 l/min – ANTI-VANDAL, CHROM
– NOSNÝ PRVEK PRO ARMATURY
- Sp2** – SPRCHA – ASISTENČNÍ LÁŽEŘ
– NÍZKÝ PODLAHOVÝ NEREZOVÝ ŽLABEK 900x100 mm (VÝŠKA VČETNĚ ODPADU) + KRYCÍ RŮST
– SPRCHOVÁ TERMOSTATICKÁ BATERIE NA STĚNU S RŮŽICÍ A SPRCHOVOU HADICÍ 150 cm, ROZTEČ 150 mm, CHROM
– NOSNÝ PRVEK PRO ARMATURY
- Sp3** – SPRCHA – ASISTENČNÍ LÁŽEŘ
– NÍZKÝ PODLAHOVÝ NEREZOVÝ ŽLABEK 900x100 mm (VČETNĚ ODPADU) + KRYCÍ RŮST
– SPRCHOVÁ TERMOSTATICKÁ BATERIE NA STĚNU, ROZTEČ 150 mm, CHROM
– HADICE PRO TEPLOU OPLACHOVOU VODU 1/2" DL. 3 m + MOSAZNÁ PLNOPRŮTOKOVÁ PISTOLE NA TEPLOU VODU PRO SPRCHOVÁNÍ
– NOSNÝ PRVEK PRO ARMATURY
- Sp4** – SPRCHA – ČTVERCOVÝ SPRCHOVÝ KOUT – OTEVÍRAČI DVEŘE S PEVNOU STĚNOU
– ŠÍŘKA DVEŘÍ A STĚNY 90 cm, ČÍRE SKLO 4 mm
– AKRYLÁTOVÁ SPRCHOVÁ VANÍČKA, ROZMĚRY 90x90x4 cm
– SPRCHOVÁ TERMOSTATICKÁ BATERIE NA STĚNU S RŮŽICÍ A SPRCHOVOU HADICÍ 150 cm, ROZTEČ 150 mm, CHROM
– NOSNÝ PRVEK PRO ARMATURY
- Sp5** – SPRCHA – SPRCHOVÉ DVEŘE JEDNOKŘIDLÉ PRO INSTALACI DO NIKY 90 cm
– BÍLÉ HLINÍKOVÉ PROFILY, ČÍRE SKLO 4 mm
– AKRYLÁTOVÁ SPRCHOVÁ VANÍČKA, ROZMĚRY 90x90x4 cm
– SPRCHOVÁ TERMOSTATICKÁ BATERIE NA STĚNU S RŮŽICÍ A SPRCHOVOU HADICÍ 150 cm, ROZTEČ 150 mm, CHROM
– NOSNÝ PRVEK PRO ARMATURY
- VF** – VÝLEVKY KERAMICKÉ ZÁVĚSNÉ, VČETNĚ MŘÍŽKY, ROZMĚRY 425x500x450 mm
– MONTÁŽNÍ PRVEK PRO ZÁVĚSNOU VÝLEVKU
– OVLÁDACÍ TLAČÍTKO ZE PŘEDU
– NÁSTĚNNÁ DŘEZOVÁ BATERIE – RAMENKO 300 MM
– BARVA BILÁ
- Pz** – KERAMICKÝ PISOŘ S AUTOMATICKÝM SPLACHOVÁČEM, ROZMĚRY 535x300x340
– MONTÁŽNÍ PRVEK PRO PISOŘ DO SÁDROKARTONU
– NÁPĚJECÍ ZDROJ – VÝSTUPNÍ NAPĚTÍ 230 V, 50 Hz, VÝKON 50 VA, KRYTÍ IP 55
– BARVA BILÁ
- D** – NEREZOVÝ DŘEZ S JEDNÍM OTVOREM V PRAVO – ROZMĚRY DŘEŽU 480x480 mm, ROZMĚRY DŘEZOVÉ NÁDOBY 400x350x150 mm
– STOUJANKOVÁ DŘEZOVÁ BATERIE BEZ AUTOMATICKÉ ZATKY
– SIFON PLASTOVÝ
– MATNĚ PROVEDENÍ

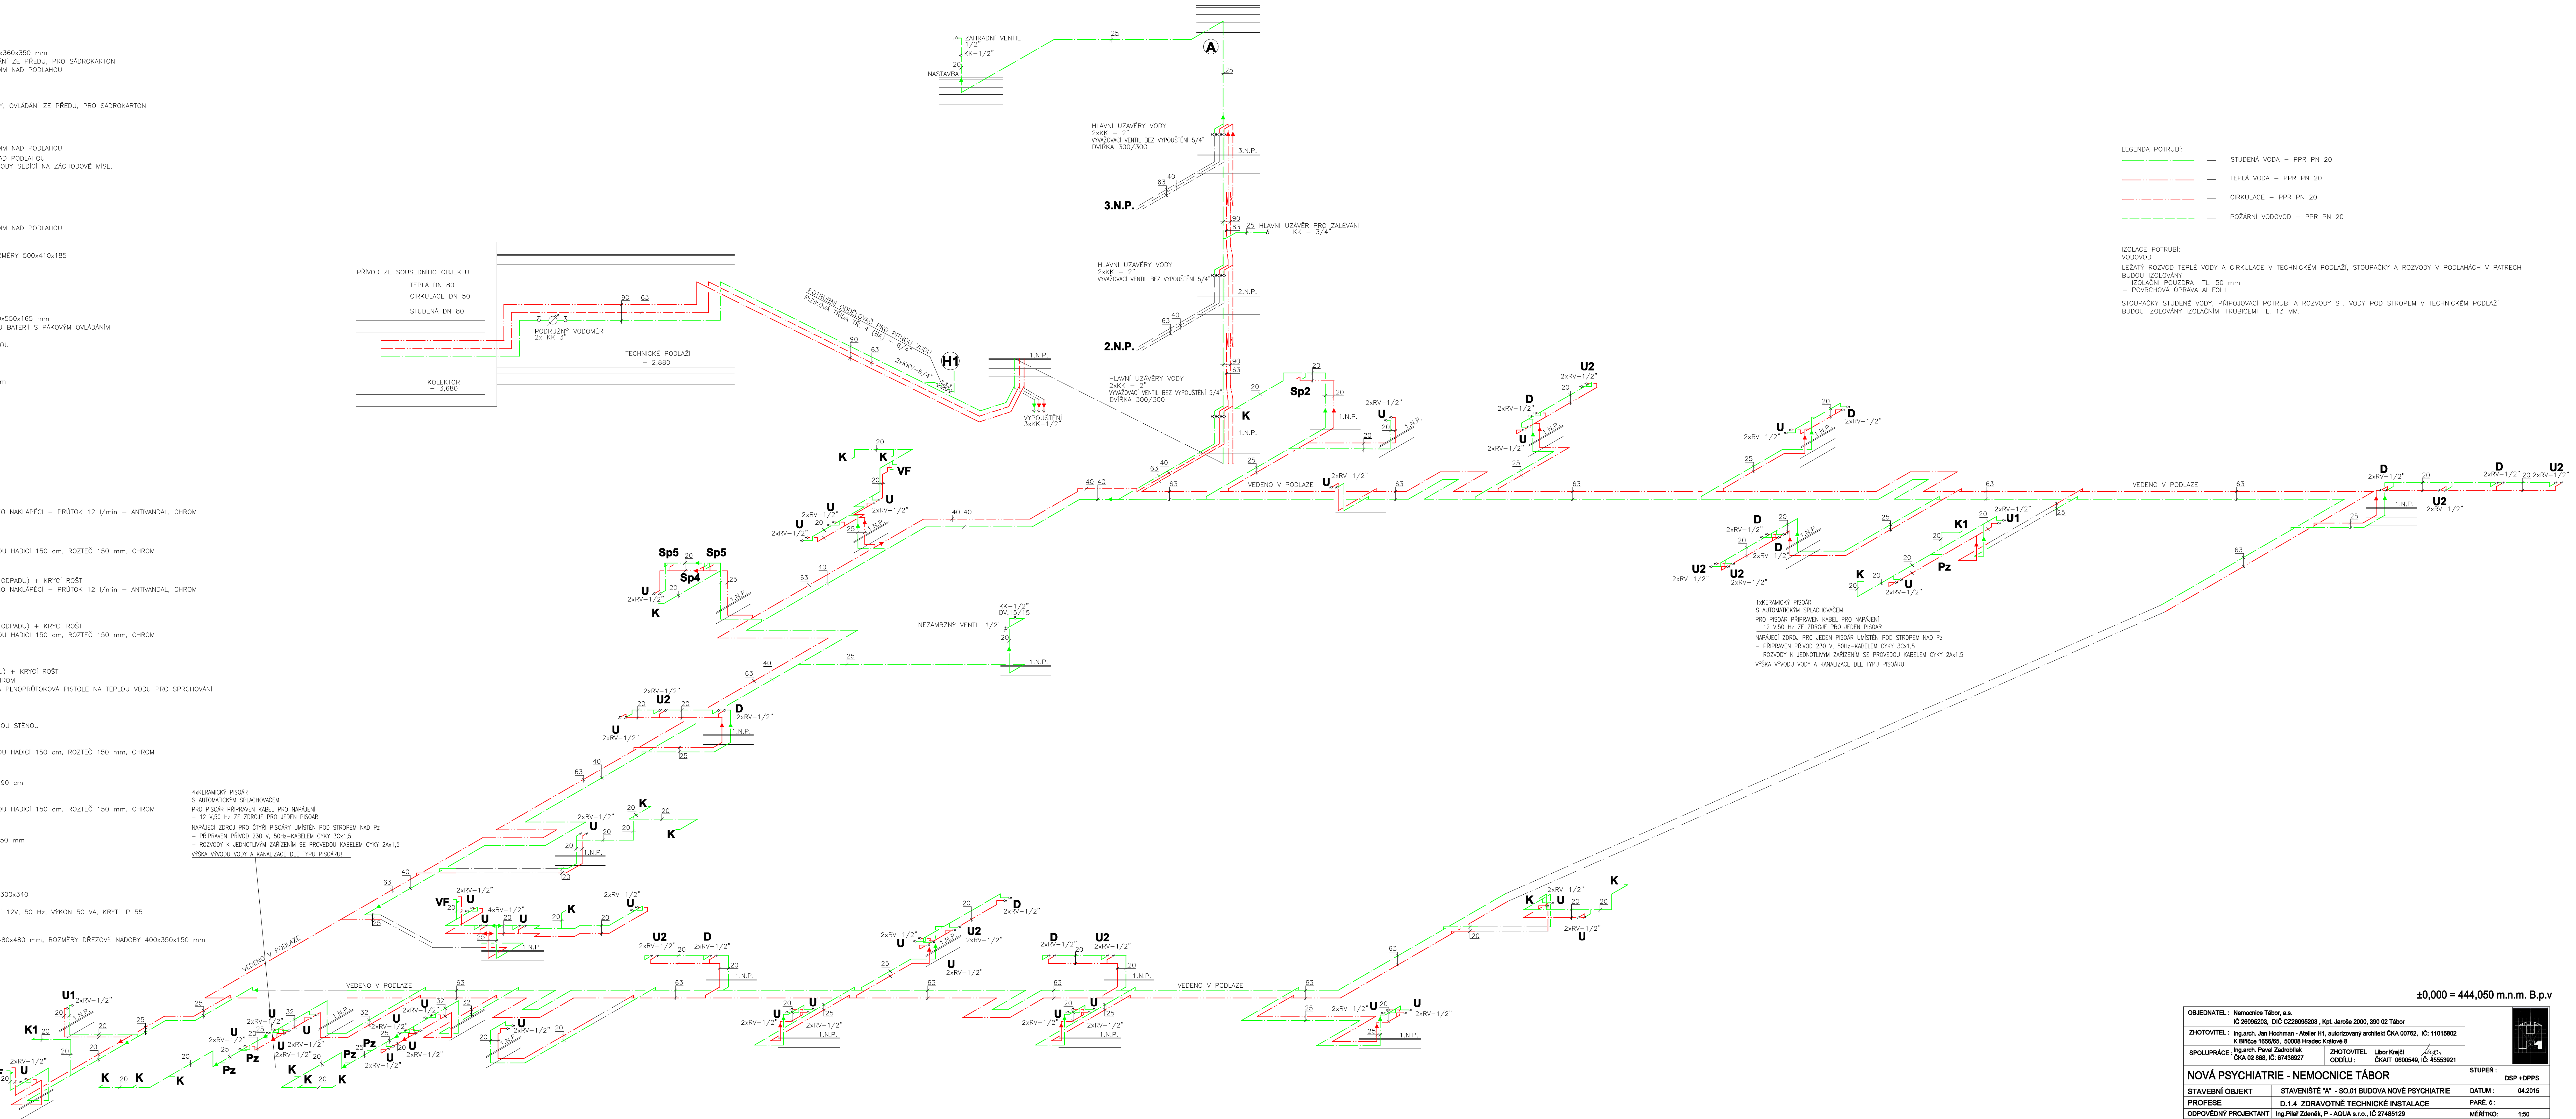

±0,000 = 444,050 m.n.m. B.p.v

OBJEDNATEL: Nemocnice Tábor, a.s. IČ 26086203, DIČ CZ26086203, Kpt. Jaroslava 2000, 390 02 Tábor	
ZHOTOVITEL: Ing. arch. Jan Hochman - Atelier H1, autorizovaný architekt ČKA 00762, IČ: 11015802 K BÍROU 1556915, 50008 Hradec Králové 8	
SPOLUPRÁCE: Ing. arch. Pavel Zdobník ČKA 02 886, IČ: 67436927	ZHOTOVITEL ODDLU: Libor Knežt ČKAIT 0600549, IČ: 45553921
NOVÁ PSYCHIATRIE - NEMOCNICE TÁBOR	
STAVEBNÍ OBJEKT: STAVENISTÉ "A" - SO.01 BUDOVA NOVÉ PSYCHIATRIE	DATUM: 04.2015
PROFESE: D.1.4 ZDRAVOTNĚ TECHNICKÉ INSTALACE	PÁŘE: 2.
ODPOVĚDNÝ PROJEKTANT: Ing. Petr Zdobník, P. AQUA s.r.o., IČ 27485129	MĚŘÍTKO: 1:50
SCHEMA VODY - TECHNICKÉ PODLAŽÍ, 1.N.P., NÁSTAVBA	ČÍSLO V.: D.1.4.16