


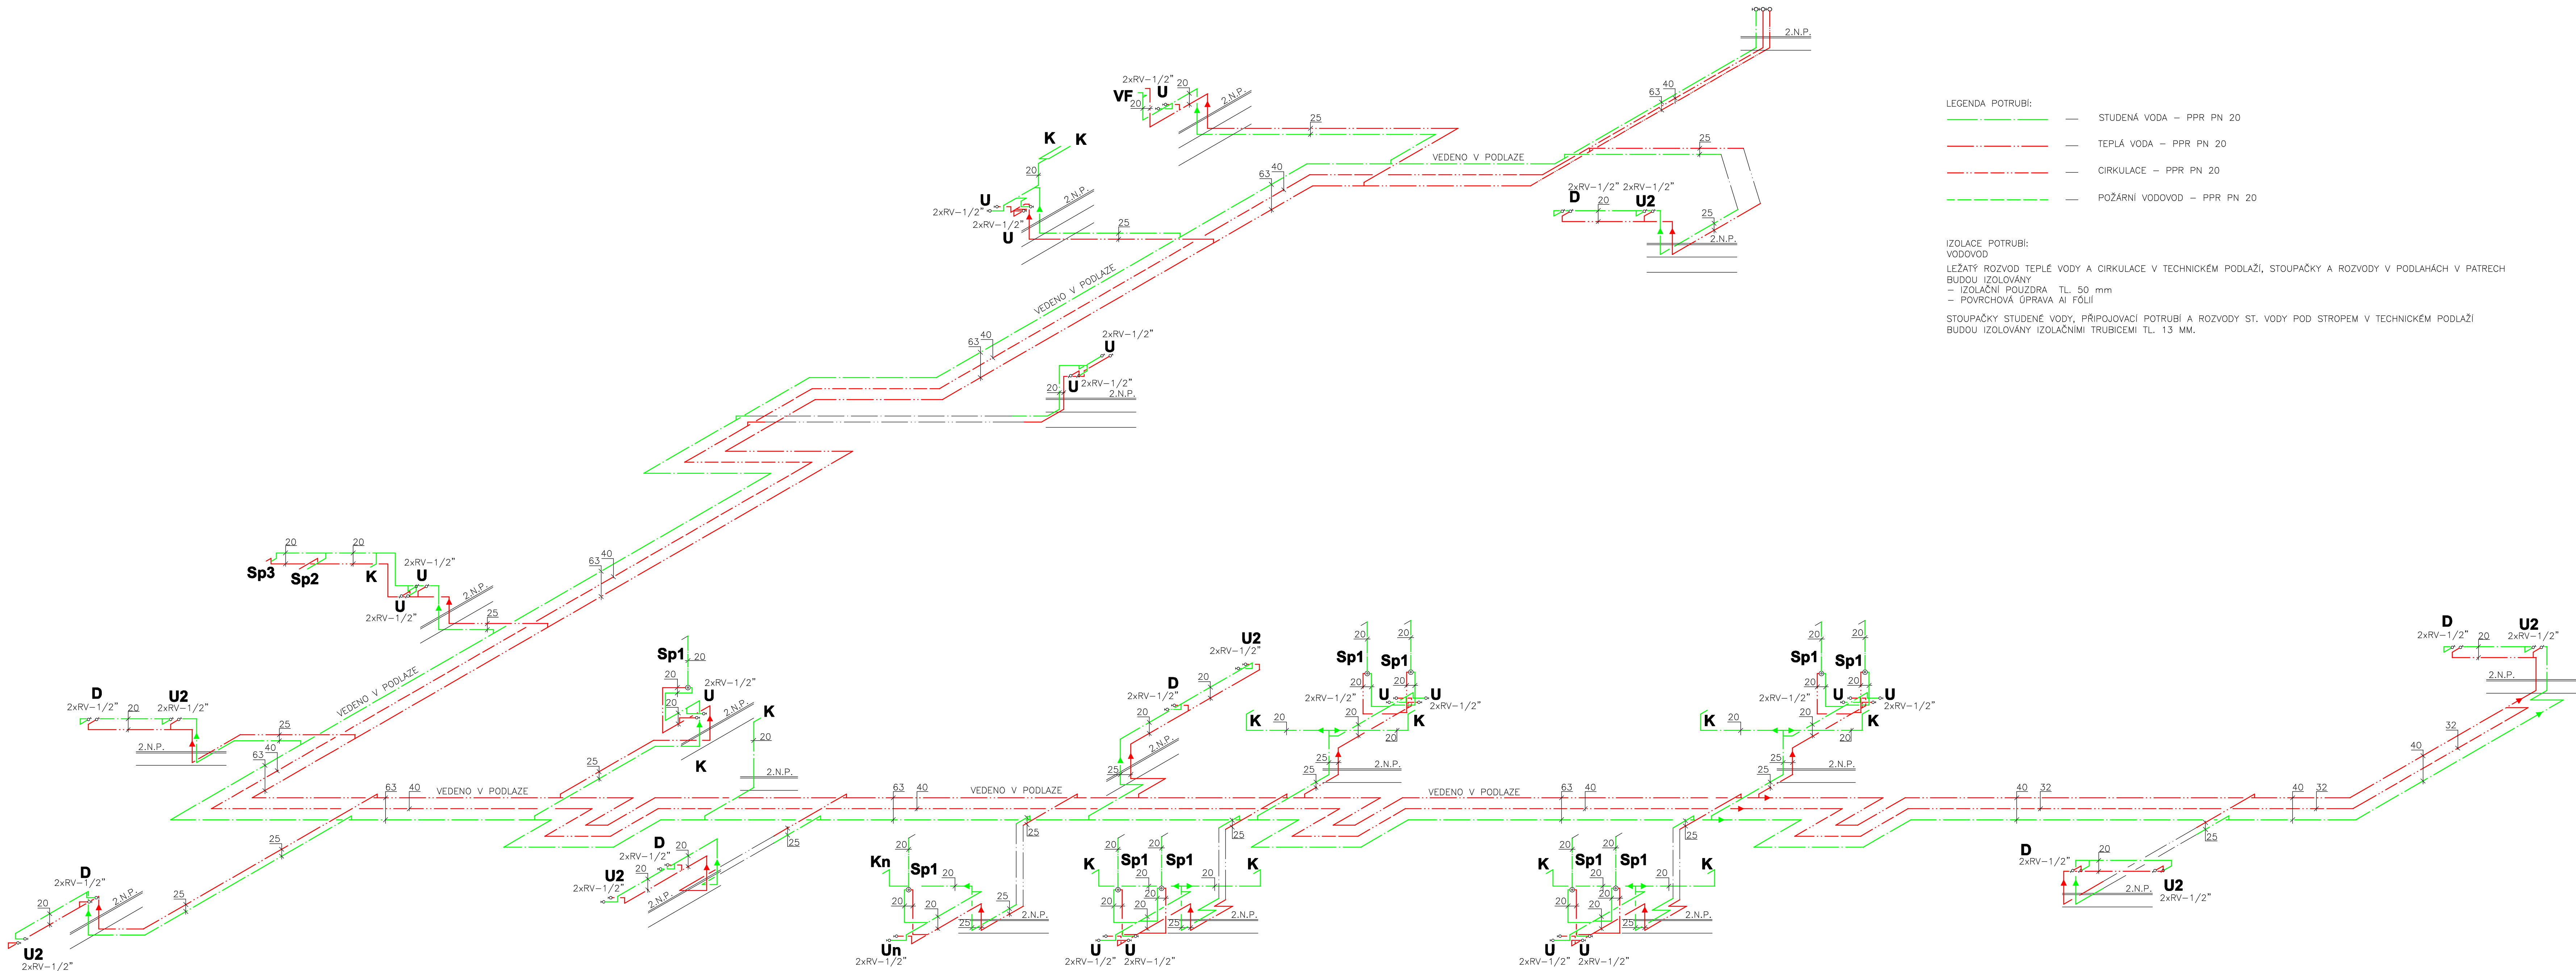

LEGENDA POTRUBÍ:

- STUDENÁ VODA – PPR PN 20
- TEPLÁ VODA – PPR PN 20
- CÍRKULACE – PPR PN 20
- POŽÁRNÍ VODOVOD – PPR PN 20

IZOLACE POTRUBÍ:

VODOVOD

LEŽATÝ ROZVOD TEPLÉ VODY A CÍRKULACE V TECHNICKÉM PODLAŽÍ, STOUPAČKY A ROZVODY V PODLAHÁCH V PATRECH

BUDDU IZOLOVÁNY

- IZOLAČNÍ POUZDRA TL 50 mm
- POVRCHOVÁ OPRAVA AI FOLII

STOUPAČKY STUDENÉ VODY, PŘÍPOJOVACÍ POTRUBÍ A ROZVODY ST. VODY POD STROPEM V TECHNICKÉM PODLAŽÍ

BUDDU IZOLOVÁNY IZOLAČNÍMI TRUBICEMI TL 13 MM.

LEGENDA ZAŘÍZOVACÍCH PŘEDMĚTŮ

- K** – ZÁVĚSNÝ KERAMICKÝ KLOZET, HLUBOKÉ SPLACHOVÁNÍ, ROZMĚRY 530x360x350 mm
- MONTÁŽNÍ PRVEK PRO ZÁVĚSNÉ WC S NÁDRŽKOU DO STĚNY, OVLÁDÁNÍ ZE PŘEDU, PRO SÁDROKARTON
 - HORNÍ HRANA SEDÁTKA ZÁCHODOVÉ MISY MUSÍ BÝT VE VÝŠCE 450 MM NAD PODLAHOU
 - BARVA BILÁ
- K1** – ZÁVĚSNÝ KERAMICKÝ KLOZET IMOBILNÍ, ROZMĚRY 365x360x700 mm
- MONTÁŽNÍ PRVEK PRO ZÁVĚSNÉ WC IMOBILNÍ S NÁDRŽKOU DO STĚNY, OVLÁDÁNÍ ZE PŘEDU, PRO SÁDROKARTON
 - OVLÁDÁNÍ SPLACHOVÁNÍ WC, RUČNÍ/PNEUMATICKÉ
 - BARVA BILÁ
 - OVLÁDACÍ TLAČÍTKO PRO PNEUMATICKÉ SPLACHOVÁNÍ (BARVA BILÁ)
 - HORNÍ HRANA SEDÁTKA ZÁCHODOVÉ MISY MUSÍ BÝT VE VÝŠCE 460 MM NAD PODLAHOU
 - OVLÁDÁNÍ SPLACHOVACÍHO ZAŘÍZENÍ MUSÍ BÝT NEJVÝŠE 1200 mm NAD PODLAHOU
 - SPLACHOVACÍ ZAŘÍZENÍ UMÍSTĚNÉ NA STĚNĚ MUSÍ BÝT V DOSAHU OSOBY SEDÍCÍ NA ZÁCHODOVÉ MISE.
 - SEDÁTKO BEZ POKLOPU
 - DLE VYHLÁŠKY č. 398/2009 Sb.
- Kn** – BEZPEČNOSTNÍ NEREZOVÝ KLOZET PRO UPEVNĚNÍ NA ZEĐ
- MECHANICKÝ NEREZOVÝ ANTIVANDALOVÝ SPLACHOVÁČ
 - PŘEDSTĚNOVÝ SYSTÉM PRO WC S ANTIVANDAL NEREZOVÝM KRYTEM
 - HORNÍ HRANA SEDÁTKA ZÁCHODOVÉ MISY MUSÍ BÝT VE VÝŠCE 450 MM NAD PODLAHOU
 - MATNÉ PŘEVEDENÍ
- U** – UMYVADLO KERAMICKÉ S JEDNÍM OTVOREM + KRYT NA SIFON – ROZMĚRY 500x410x185
- STOJÁNKOVÁ UMYVADLOVÁ BATERIE BEZ AUTOMATICKÉ ZÁTKY
 - UMYVADLOVÁ VÝPUST KL/KLAK 5/4"
 - NOSNÝ PRVEK PRO UMYVADLO
 - SIFON PLASTOVÝ
 - BARVA BILÁ
- U1** – UMYVADLO KERAMICKÉ IMOBILNÍ S JEDNÍM OTVOREM – ROZMĚRY 640x550x165 mm
- UMYVADLO MUSÍ BÝT OPATŘENO STOJÁNKOVOU DŘEZOVOU VÝTOKOVOU BATERÍ S PÁKOVÝM OVLÁDÁNÍM
 - MÍSTO ŠETŘÍCÍ SIFON
 - HORNÍ HRANA UMYVADLA MUSÍ BÝT VE VÝŠCE 800 mm NAD PODLAHOU
 - NOSNÝ PRVEK PRO UMYVADLO
 - BARVA BILÁ

- U2** – KRUHOVÉ UMYVADLO KERAMICKÉ NA DESKU – ROZMĚRY 470x170 mm
- STOJÁNKOVÁ UMYVADLOVÁ BATERIE BEZ AUTOMATICKÉ ZÁTKY
 - UMYVADLOVÁ VÝPUST KL/KLAK 5/4"
 - SIFON PLASTOVÝ
 - BARVA BILÁ
- Un** – UMYVADLO NEREZOVÉ SE ZAOKLENÝMI HRANAMI S JEDNÍM OTVOREM
- STOJÁNKOVÁ UMYVADLOVÁ BATERIE BEZ AUTOMATICKÉ ZÁTKY
 - UMYVADLOVÁ VÝPUST KL/KLAK 5/4"
 - NOSNÝ PRVEK PRO UMYVADLO (MATNÉ PŘEVEDENÍ)
 - SIFON CHROMOVÝ
- Sp0** – SPRCHA – SPRCHOVÉ DVEŘE DVOUKŘÍDLÉ
- AKRYLÁTOVÁ SPRCHOVÁ VANIČKA, ROZMĚRY 90x90x4 cm
 - SPRCHOVÁ TERMOSTATICKÁ BATERIE PODOMÍTKOVÁ, SPRCHOVÉ RAMINKO NAKLÁPĚCÍ – PRŮTOK 12 l/min – ANTIVANDAL, CHROM
 - NOSNÝ PRVEK PRO ARMATURY
- Sp** – SPRCHA – SPRCHOVÉ DVEŘE DVOUKŘÍDLÉ
- AKRYLÁTOVÁ SPRCHOVÁ VANIČKA, ROZMĚRY 90x90x4 cm
 - SPRCHOVÁ TERMOSTATICKÁ BATERIE NA STĚNU S RŮŽICÍ A SPRCHOVOU HADICÍ 150 cm, ROZTEČ 150 mm, CHROM
 - NOSNÝ PRVEK PRO ARMATURY
- Sp1** – SPRCHA
- NÍZKÝ PODLAHOVÝ NEREZOVÝ ŽLÁBEK 900x100 mm (VÝŠKA VČETNĚ ODPADU) + KRYCÍ ROŠT
 - SPRCHOVÁ TERMOSTATICKÁ BATERIE NA STĚNU S RŮŽICÍ A SPRCHOVOU HADICÍ 150 cm, ROZTEČ 150 mm, CHROM
 - NOSNÝ PRVEK PRO ARMATURY
- Sp2** – SPRCHA – ASISTENČNÍ LÁŽEŇ
- NÍZKÝ PODLAHOVÝ NEREZOVÝ ŽLÁBEK 900x100 mm (VÝŠKA VČETNĚ ODPADU) + KRYCÍ ROŠT
 - SPRCHOVÁ TERMOSTATICKÁ BATERIE NA STĚNU S RŮŽICÍ A SPRCHOVOU HADICÍ 150 cm, ROZTEČ 150 mm, CHROM

- Sp3** – SPRCHA – ASISTENČNÍ LÁŽEŇ
- NÍZKÝ PODLAHOVÝ NEREZOVÝ ŽLÁBEK 900x100 mm (VČETNĚ ODPADU) + KRYCÍ ROŠT
 - SPRCHOVÁ TERMOSTATICKÁ BATERIE NA STĚNU, ROZTEČ 150 mm, CHROM
 - HADICE PRO TEPLOU OPLACHOVOU VODU 1/2" DL. 3 m + MOSAŽNÁ PLNOPRŮTOKOVÁ PISTOLE NA TEPLOU VODU PRO SPRCHOVÁNÍ
 - NOSNÝ PRVEK PRO ARMATURY
- Sp4** – SPRCHA – ČTYŘECOVÝ SPRCHOVÝ KOUT – OTEVÍRACÍ DVEŘE S PEVNOU STĚNOU
- ŠÍŘKA DVEŘÍ A STĚNY 90 cm, ČÍRÉ SKLO 4 mm
 - AKRYLÁTOVÁ SPRCHOVÁ VANIČKA, ROZMĚRY 90x90x4 cm
 - SPRCHOVÁ TERMOSTATICKÁ BATERIE NA STĚNU S RŮŽICÍ A SPRCHOVOU HADICÍ 150 cm, ROZTEČ 150 mm, CHROM
 - NOSNÝ PRVEK PRO ARMATURY
- Sp5** – SPRCHA – SPRCHOVÉ DVEŘE JEDNOKŘÍDLÉ PRO INSTALACI DO NIKY 90 cm
- BÍLÉ HLINIKOVÉ PROFILY, ČÍRÉ SKLO 4 mm
 - AKRYLÁTOVÁ SPRCHOVÁ VANIČKA, ROZMĚRY 90x90x4 cm
 - SPRCHOVÁ TERMOSTATICKÁ BATERIE NA STĚNU S RŮŽICÍ A SPRCHOVOU HADICÍ 150 cm, ROZTEČ 150 mm, CHROM
 - NOSNÝ PRVEK PRO ARMATURY
- VF** – VÝLEVKKA KERAMICKÁ ZÁVĚSNÁ, VČETNĚ MŘÍŽKY, ROZMĚRY 425x500x450 mm
- MONTÁŽNÍ PRVEK PRO ZÁVĚSNOU VÝLEVKU
 - OVLÁDACÍ TLAČÍTKO ZE PŘEDU
 - NÁSTĚNNÁ DŘEZOVÁ BATERIE – RAMENKO 300 MM
 - BARVA BILÁ
- Pz** – KERAMICKÝ PISOÁR S AUTOMATICKÝM SPLACHOVÁČEM, ROZMĚRY 535x300x340
- MONTÁŽNÍ PRVEK PRO PISOÁR DO SÁDROKARTONU
 - NAPÁJECÍ ZDROJ – VSTUPNÍ NAPĚTÍ 230 V, 50 Hz, VÝSTUPNÍ NAPĚTÍ 12V, 50 Hz, VÝKON 50 VA, KRYTÍ IP 55
 - BARVA BILÁ
- D** – NEREZOVÝ DŘEZ S JEDNÍM OTVOREM V PRAVO – ROZMĚRY DŘEZU 480x480 mm, ROZMĚRY DŘEZOVÉ NÁDOBY 400x350x150 mm
- STOJÁNKOVÁ DŘEZOVÁ BATERIE BEZ AUTOMATICKÉ ZÁTKY
 - SIFON PLASTOVÝ
 - MATNÉ PŘEVEDENÍ

±0,000 = 444,050 m.n.m. B.p.v

OBJEDNATEL : Nemocnice Tábor, a.s. IČ 26095203, DIČ CZ26095203 , Kpt. Jaroše 2000, 390 02 Tábor			
ZHOTOVITEL : Ing.arch. Jan Hochman - Atelier H1, autorizovaný architekt ČKA 00762, IČ: 11015802 K Bříně 1656/65, 50008 Hradec Králové 8			
SPOLUPRÁCE : Ing.arch. Pavel Zadrobilek ČKA 02 868, IČ: 67436927	ZHOTOVITEL ODDÍLU : Libor Králčí ČKAIT 0600549, IČ: 45553921		
NOVÁ PSYCHIATRIE - NEMOCNICE TÁBOR			
STAVEBNÍ OBJEKT	STAVENIŠTĚ "A" - SO.01 BUDOVA NOVÉ PSYCHIATRIE		DSP + DPPS
PROFESÍ	D.1.4 ZDRAVOTNĚ TECHNICKÉ INSTALACE		DATUM : 04.2015
ODPOVĚDNÝ PROJEKTANT	Ing.Pílař Zdeněk, P - AQUA s.r.o., IČ 27485129		PÁŘE č: MĚŘÍTKO: 1:50 ČÍSLO V.: D.1.4.17
SCHEMA VODY - 2.N.P.			