



PŮDORYS STROJOVNY - ÚROVEŇ cca +1,2m NAD PODLAHOU

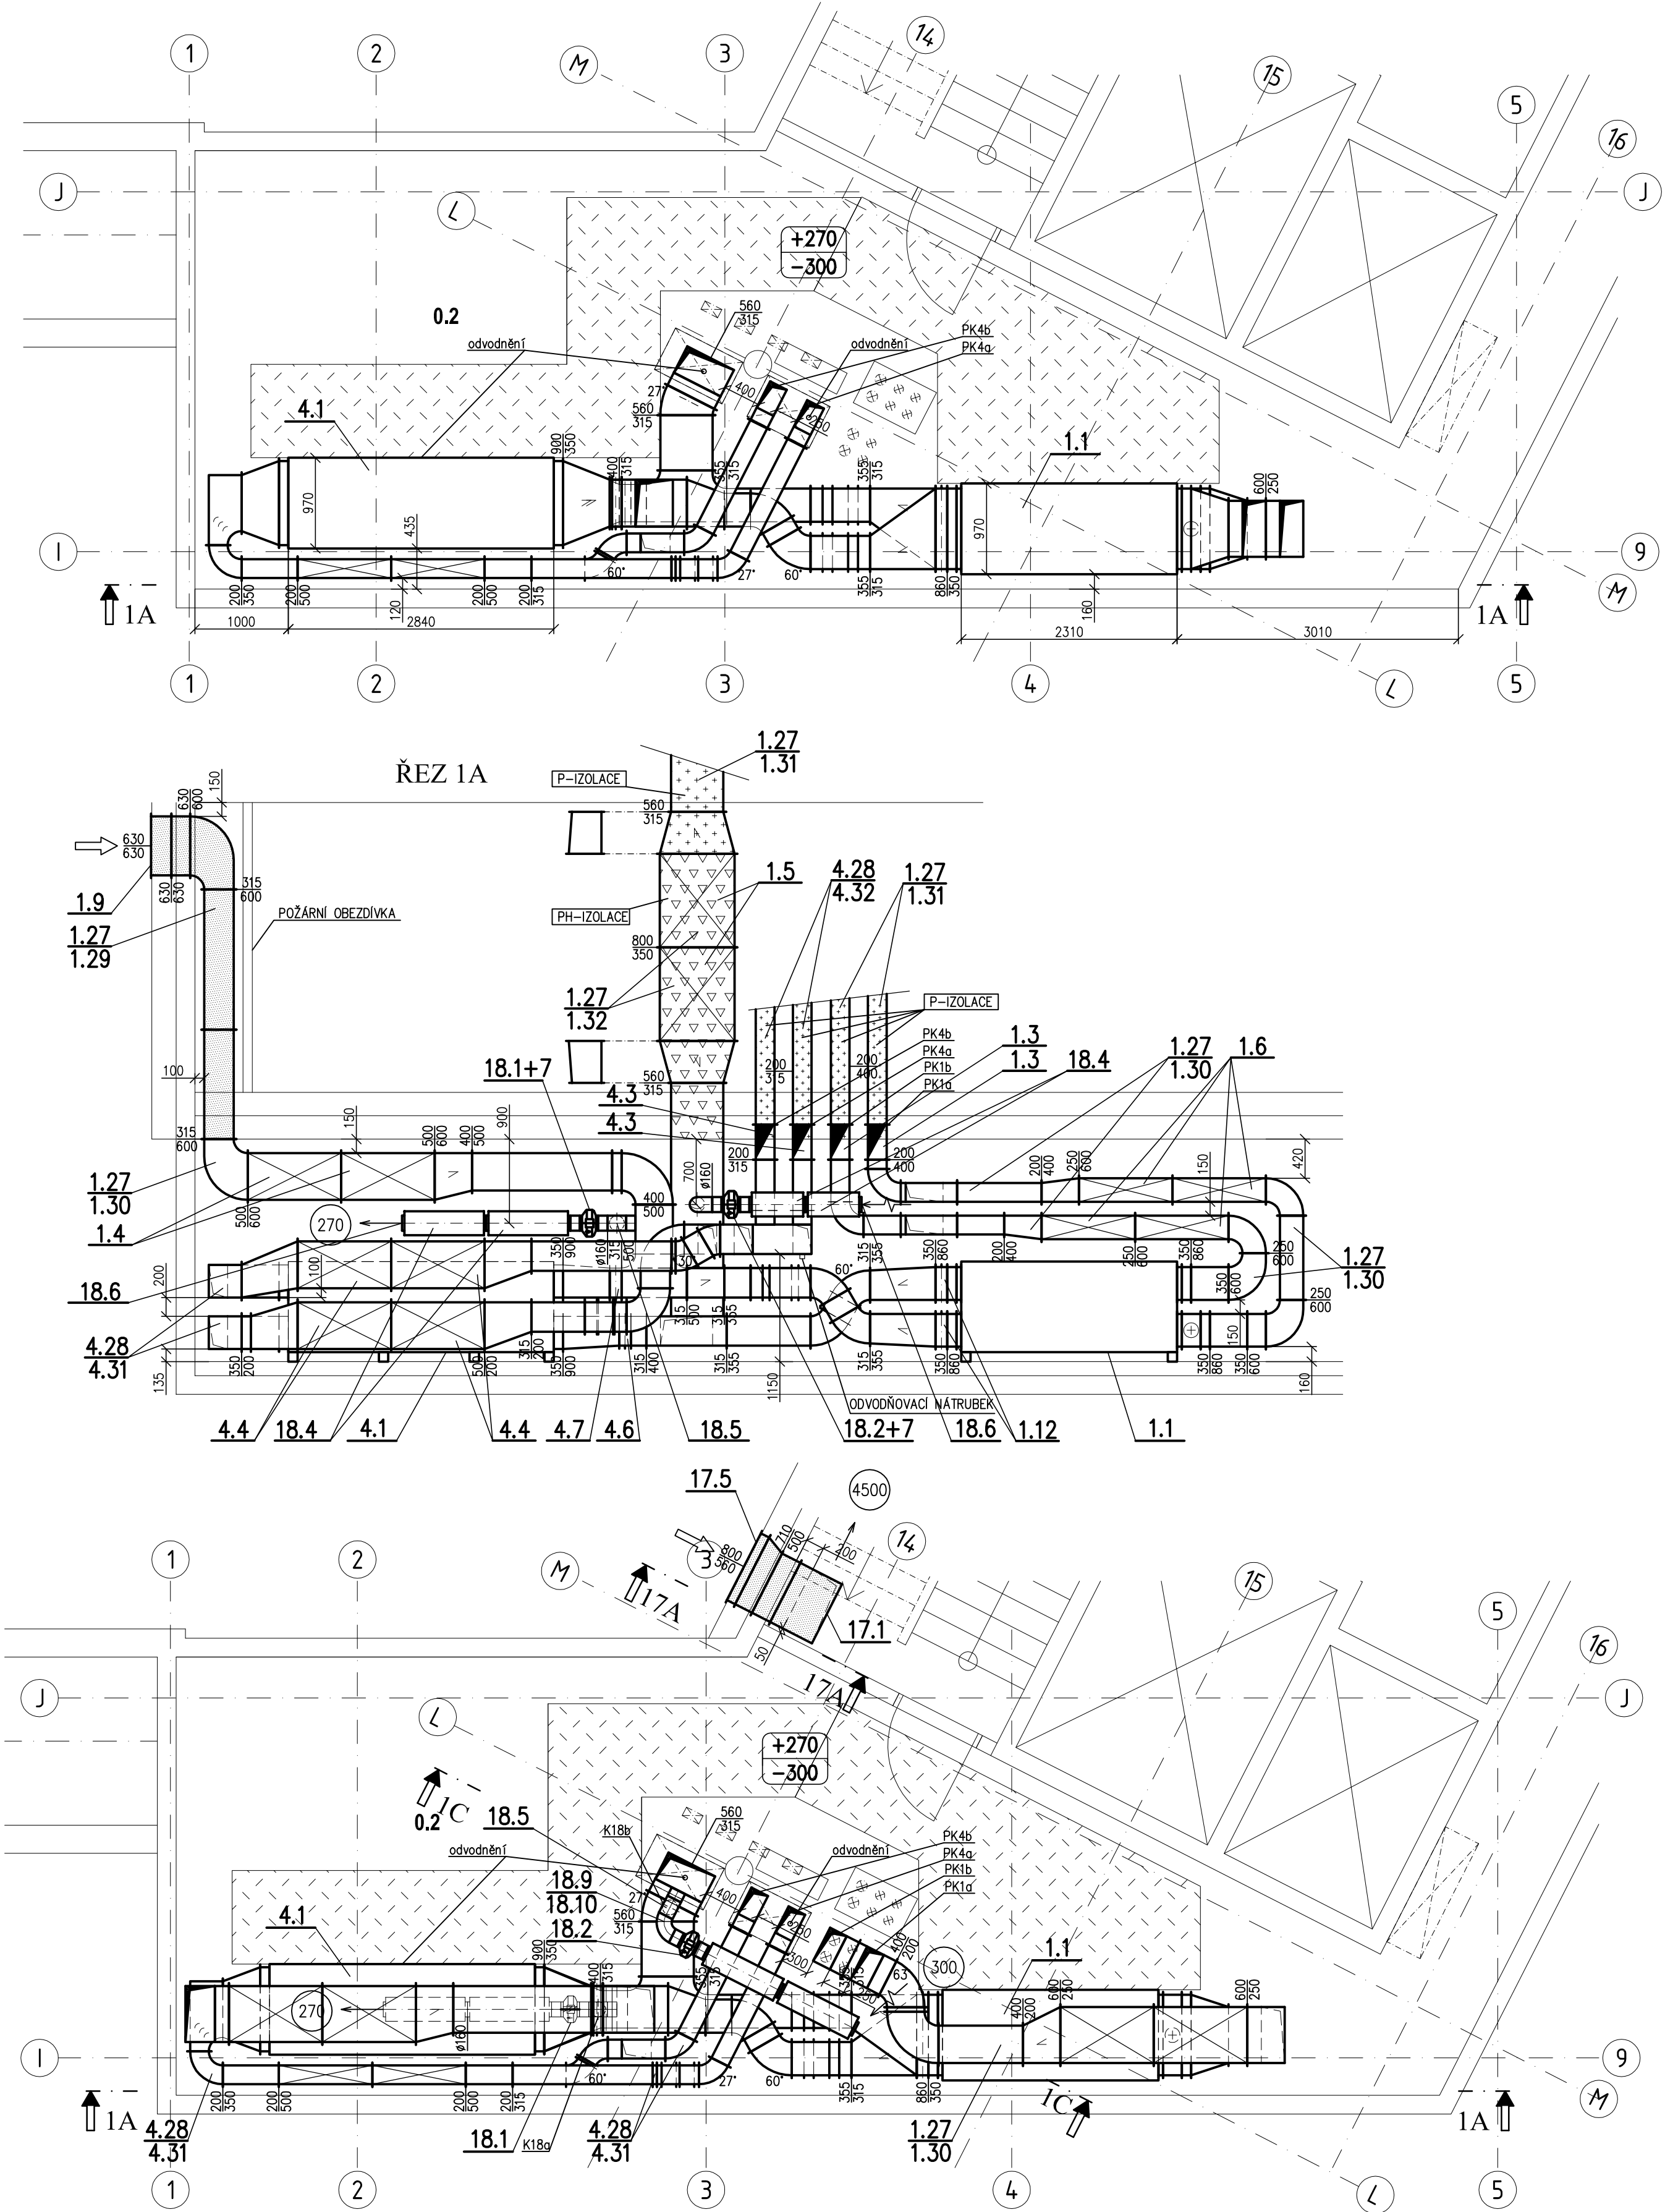

POZNÁMKA

SPOLEČNÁ ROZPISKA VZT VIZ VÝKRES PŮDORYSU TECHNICKÉ NÁSTAVBY A STŘECHY

±0,000 = 444,050 m.n.m. B.p.v

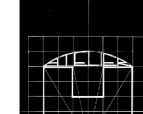OBJEDNATEL : Nemocnice Tábor, a.s. IČ 26095203, DIČ CZ26095203 , Kpt. Jaroše 2000, 390 02 Tábor		
ZHOTOVITEL : Ing.arch. Jan Hochman - Atelier H1, autorizovaný architekt ČKA 00762, IČ: 11015802 K Břířčce 1656/65, 50008 Hradec Králové 8		
SPOLUPRÁCE : Ing.arch. Pavel Zadrobílek ČKA 02 868, IČ: 44414471	ZHOTOVITEL Ing.Jan Weinzettl ODDÍLU : ČKAIT 0601292; IČO: 70178330	
NOVÁ PSYCHIATRIE - NEMOCNICE TÁBOR		STUPEŇ : DSP+DPPS
STAVEBNÍ OBJEKT	SO.01 BUDOVA ("NOVÁ PSYCHIATRIE") STAVENIŠTĚ "A"	DATUM : 04/2015
PROFESE	D.1.4.2 - ZAŘÍZENÍ VZDUCHOTECHNIKY	PAR. č. :
ODPOVĚDNÝ PROJEKTANT	Ing.Jan Weinzettl	MĚŘITKO: 1: 50
TECHNICKÉ PODLAŽÍ A ŘEZY V TECHNICKÉM PODLAŽÍ		ČÍSLO V. : D.1.4.2.VZT.03