



ŘEZ PODLAHOU

M 1:25

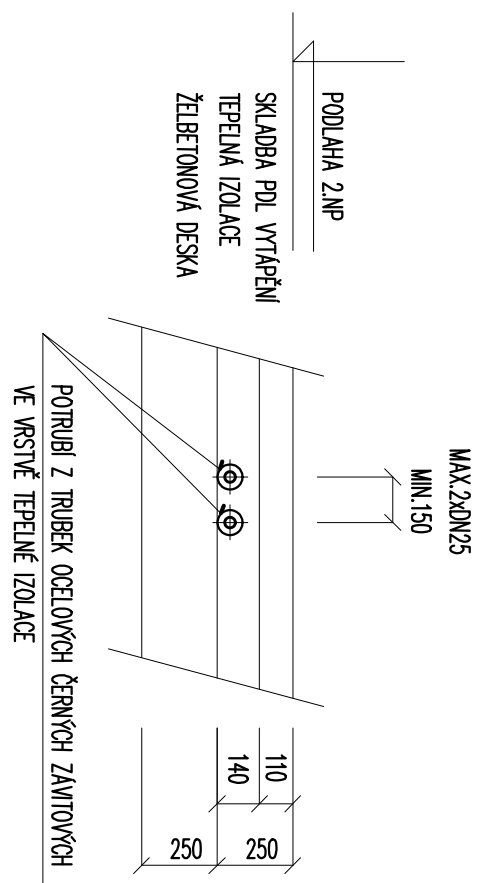

LEGENDA POTRUBÍ

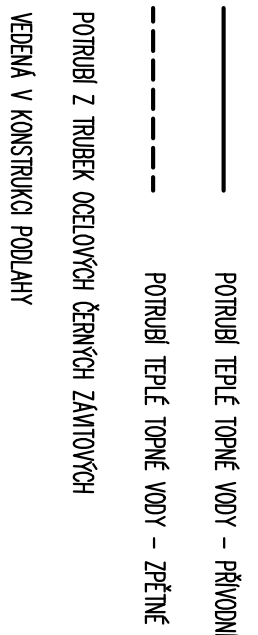

RS2.1 – RS2.4 – sestava lokální směšovací stanice

REGULAČE PDL VYTÁPĚNÍ
– sestava rozdělovače a sberače pdl vytápění

LEGENDA STOUPAČEK

ST2 VSTUP Z TECHNICKÉHO PROSTORU DO PODLAHY 2.+3.NP, DO NÁSTAVBY NA STŘEŠE (DO STROJOVNY VZT)

ST3 VSTUP Z PODLAHY 1.NP DO NÁSTAVBY NA STŘEŠE (DO STROJOVNY VZT)

LEGENDA POTRUBNÍCH VĚTVÍ

PDL2 POTRUBNÍ VĚTVĚV SALVÉHO PODLAHOVÉHO (PDL) VYTÁPĚNÍ V 2.NP


PDL3 POTRUBNÍ VĚTVĚV SALVÉHO PODLAHOVÉHO (PDL) VYTÁPĚNÍ V 3.NP



VZT1 POTRUBNÍ VĚTVĚV PŘÍPODĚNÍ OHŘÍVACÍ VZT VE STROJOVNĚ VZT

VZT2 POTRUBNÍ VĚTVĚV PŘÍPODĚNÍ OHŘÍVACÍ VZT VE STROJOVNĚ VZT

LEGENDA MÍSTNOSTI:		
Číslo	Název	Plocha
2.01.1	Ústřední prostor	13,47
2.01.1a	WC + sprcha	2,84
2.01.2	Ústřední prostor	13,47
2.01.2a	WC + sprcha	2,84
2.01.3a	Ústřední prostor	13,48
2.01.3b	WC + sprcha	2,84
2.01.4	Ústřední prostor	13,47
2.01.4a	WC + sprcha	2,84
2.01.5	Ústřední prostor	13,58
2.01.5a	WC + sprcha	2,84
2.02.1	Ústřední prostor	13,48
2.02.1a	WC + sprcha	2,84
2.02.2	Ústřední prostor	13,47
2.02.2a	WC + sprcha	2,84
2.02.3a	WC + sprcha	2,84
2.02.3b	WC + sprcha	2,84
2.02.4	Ústřední prostor	13,48
2.02.4a	WC + sprcha	2,84
2.02.5	Ústřední prostor	13,48
2.02.5a	WC + sprcha	2,84

±0,000 = 444,050 m.n.m. B.p.v

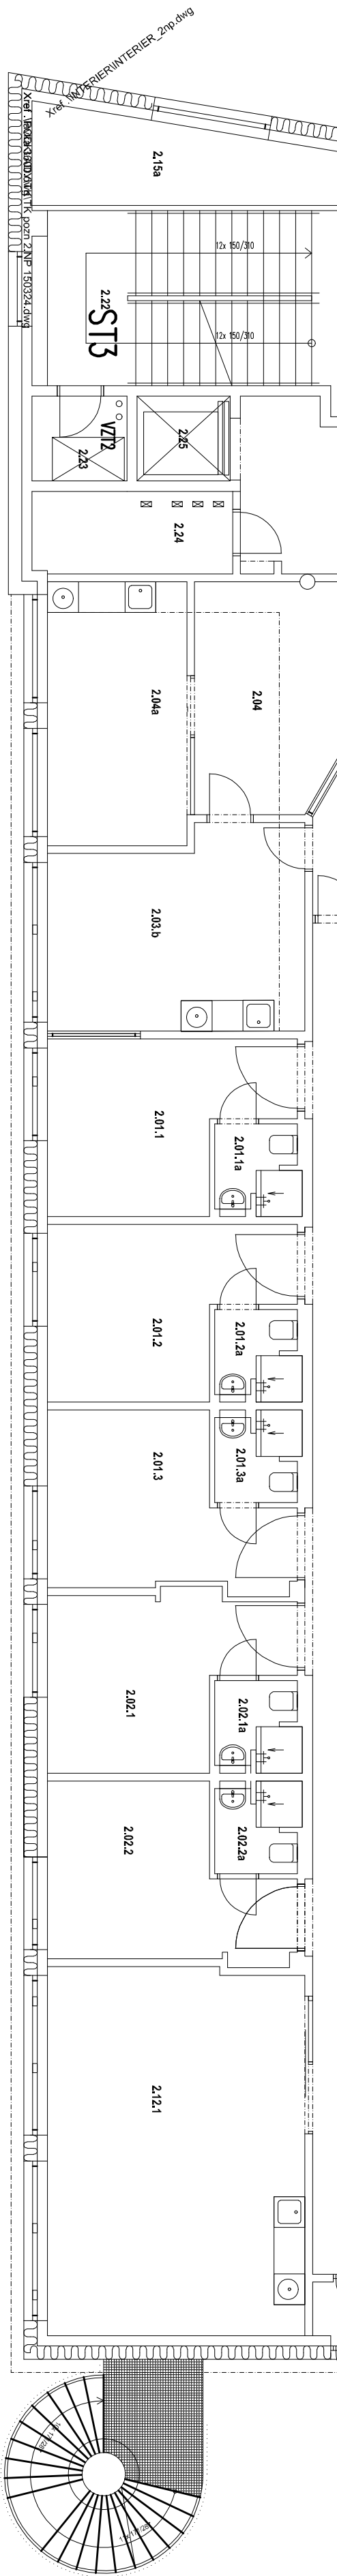

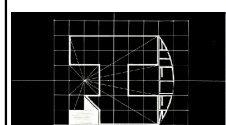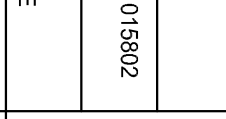OBJEDNATEL : Nemocnice Tábor, a.s. IČ 26095203, DIČ CZ26095203, Kpt. Jarosř 2000, 390 02 Tábor		
ZHOVITEL : Ing.arch. Jan Hochman - Atelier H1, autorizovaný architekt ČKA 00762, IČ: 11015802 K Břítce 1656/65, 50008 Hradec Králové 8		
SPOLUPRÁCE : Ing.arch. Pavel Zadravřek ČKA 02 868, IČ: 44414471		
ZHOVITEL : Ing. Jan Neprař ODLU : PPP s.r.o. PARDUBICE		
NOVÁ PSYCHIATRIE - NEMOCNICE TÁBOR		
STAVEBNÍ OBJEKT	SO.01 BUDOVA ("NOVÁ PSYCHIATRIE") STAVENIřTĚ "A"	
PROJESE	D.1.4.3 VYTÁPĚNÍ	
ODPOVĚDNÝ PROJEKTANT	Ing.Jan NEPRAŘ	
PŮDORYS 2.NP - VĚTEV PDL2		
STUPEŇ : DSP+DPPS		
DATUM : 04/2015		
PAR. č. :		
MĚŘITKO: 1:100		
ČÍSLO V. : D.1.4.3_2.12		