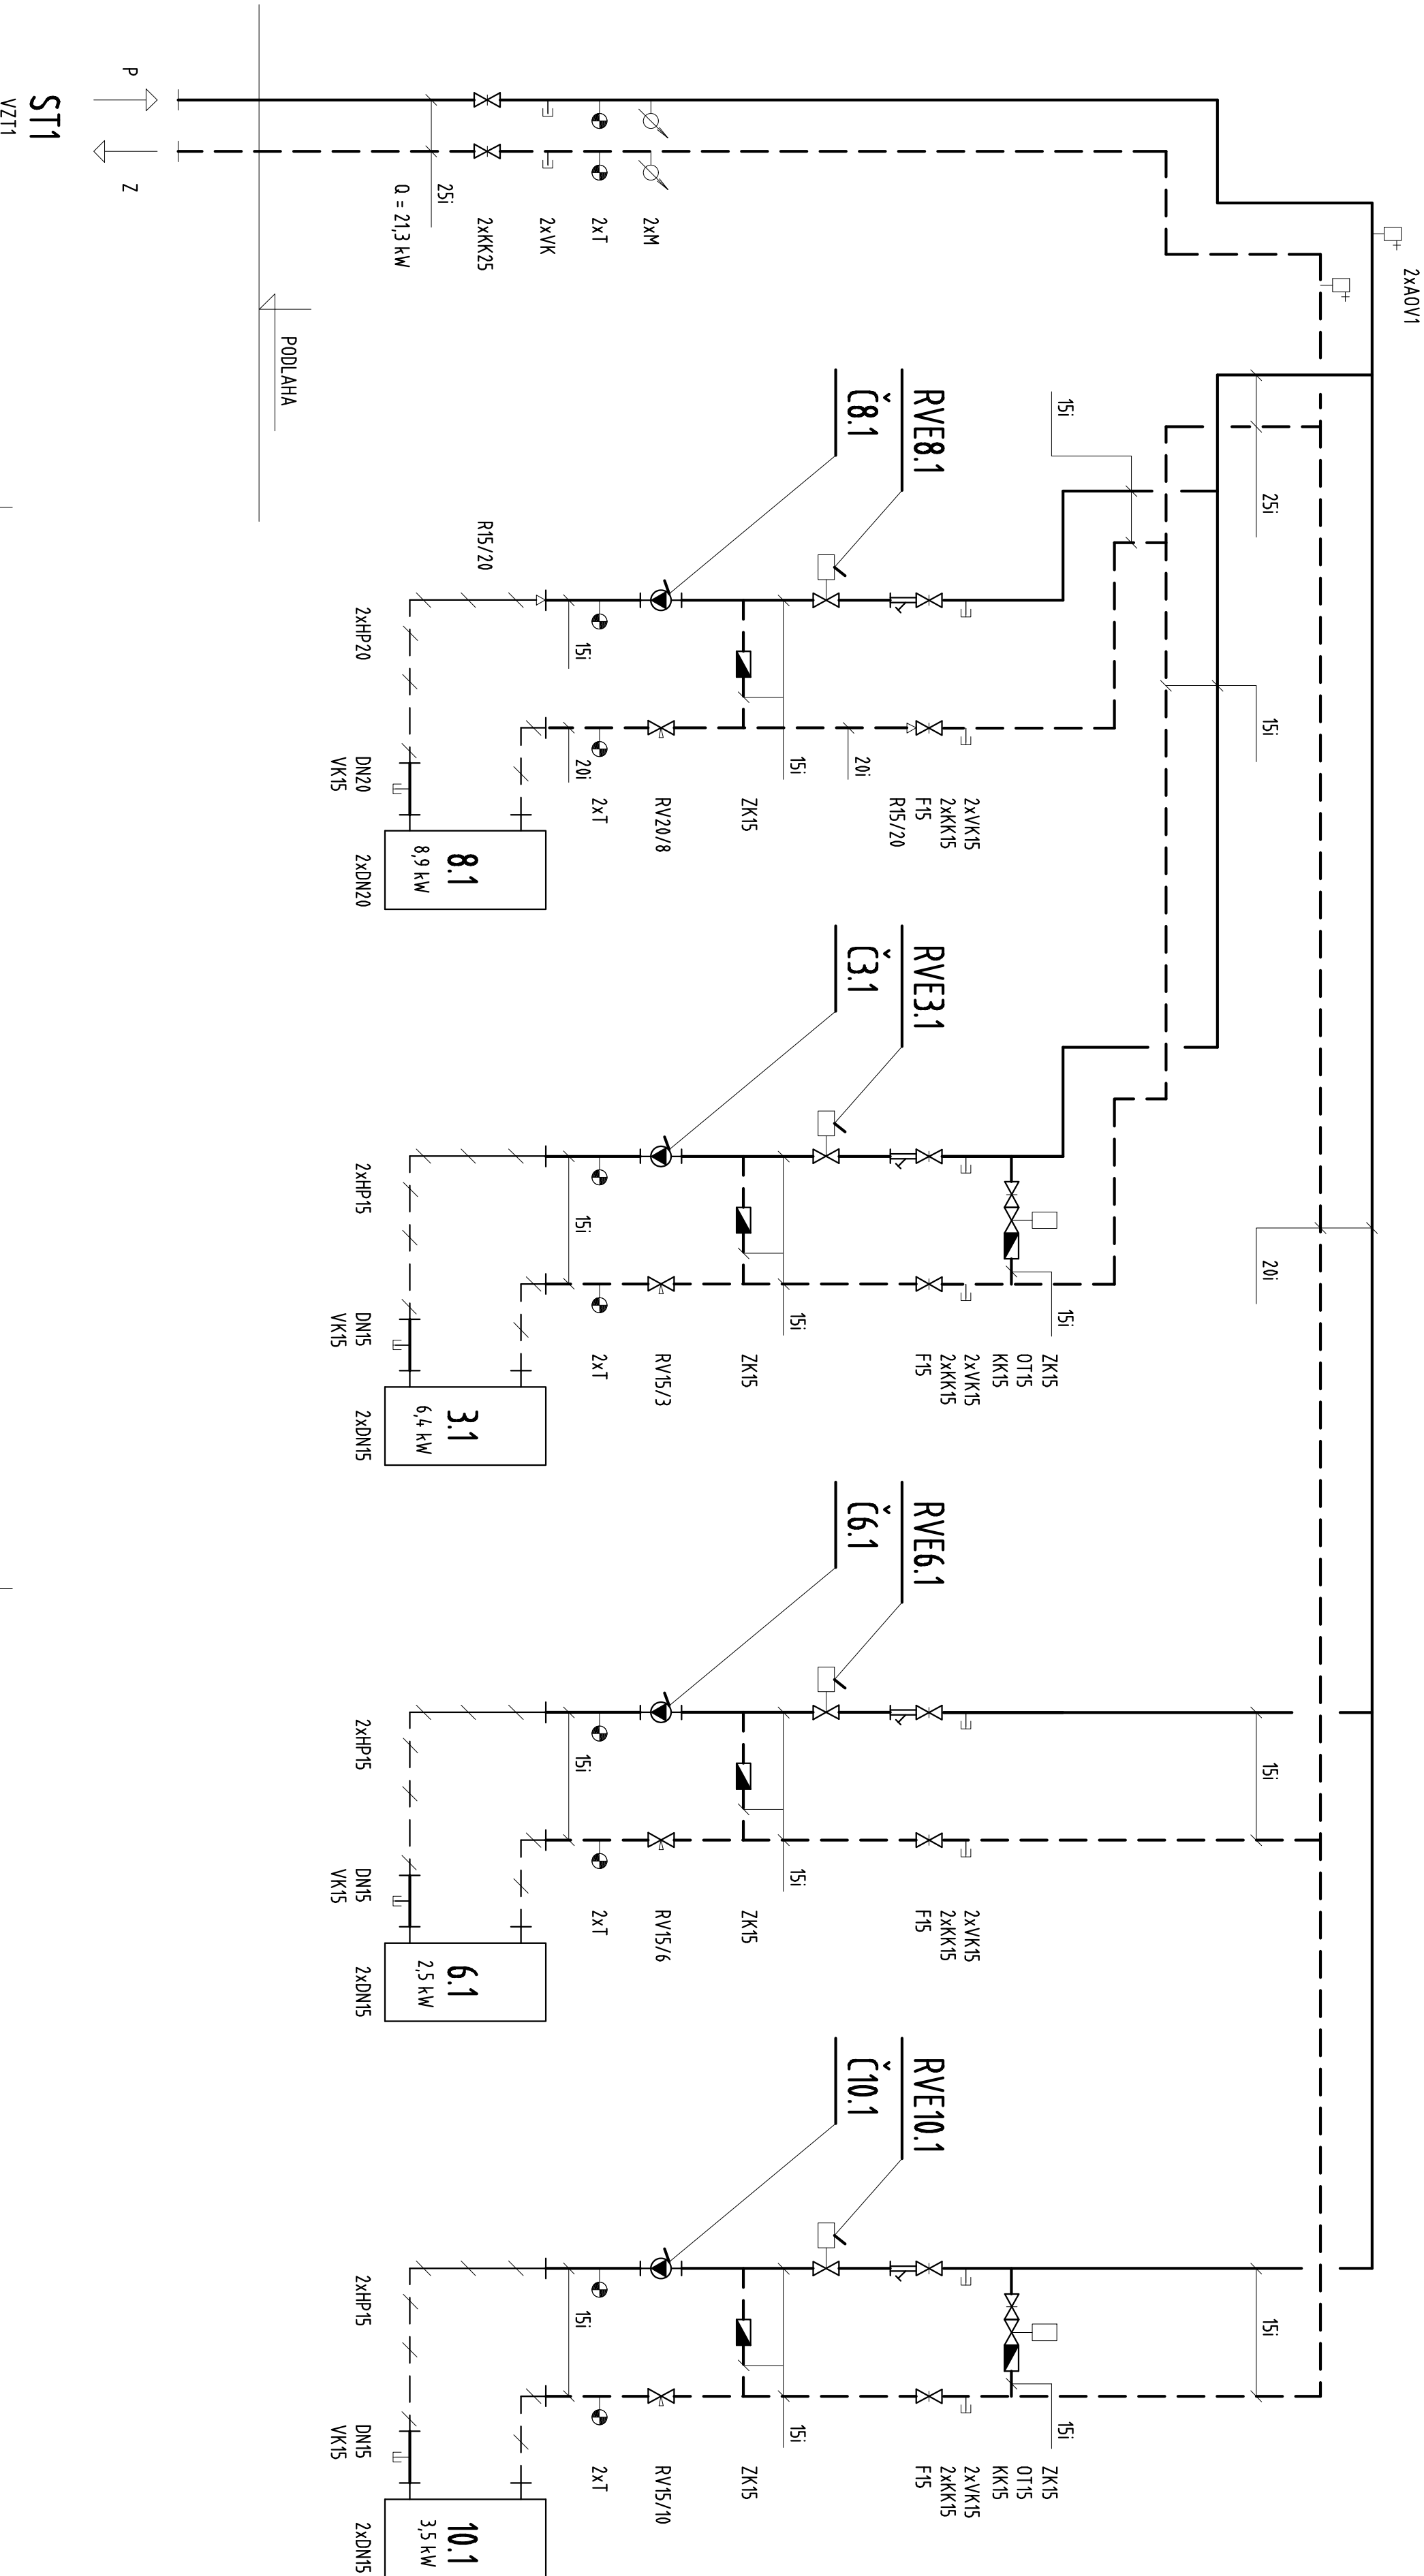


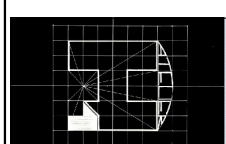
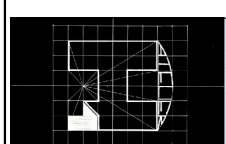


±0,000 = 444,050 m.n.m. B.p.v

- LEGENDA POTRUBÍ
- POTRUBÍ TEPLÉ TOPNÉ VODY - PŘÍVODNÍ (P)

POTRUBÍ TEPLÉ TOPNÉ VODY - ZPĚTNÉ (Z)

3.1, 6.1, 8.1, 10.1 OHŘÍVAČE VZT JEDNOTEK (DODÁVKA VZT)

OBJEDNATEL : Nemocnice Tábor, a.s. IČ 26095203, DIČ CZ26095203, Kpl. Jarose 2000, 390 02 Tábor			
ZHOTOVITEL : Ing.arch. Jan Hochman - Atelier H1, autorizovaný architekt ČKA 00762, IČ: 11015802 K Blížce 1656/65, 50008 Hradec Králové 8			
SPOLUPRÁCE : Ing.arch. Pavel Zadrobilek ČKA 02 868, IČ: 44414471		ZHOTOVITEL Ing. Jan Nepraš ODDLU : PPP s.r.o. PARDUBICE	
NOVÁ PSYCHIATRIE - NEMOCNICE TÁBOR			
STAVEBNÍ OBJEKT	SO.01 BUDOVA ("NOVÁ PSYCHIATRIE") STAVENIŠTĚ "A"		STUPĚN : DSP+DPPS 
PROFESE	D.1.4.3 VYTÁPĚNÍ		
ODPOVĚDNÝ PROJEKTANT	Ing.Jan NEPRAŠ		
STROJOVNÁ VZT1 - SCHÉMA ZAPOJENÍ			
			ČÍSLO V. : D.1.4.3_2.33