
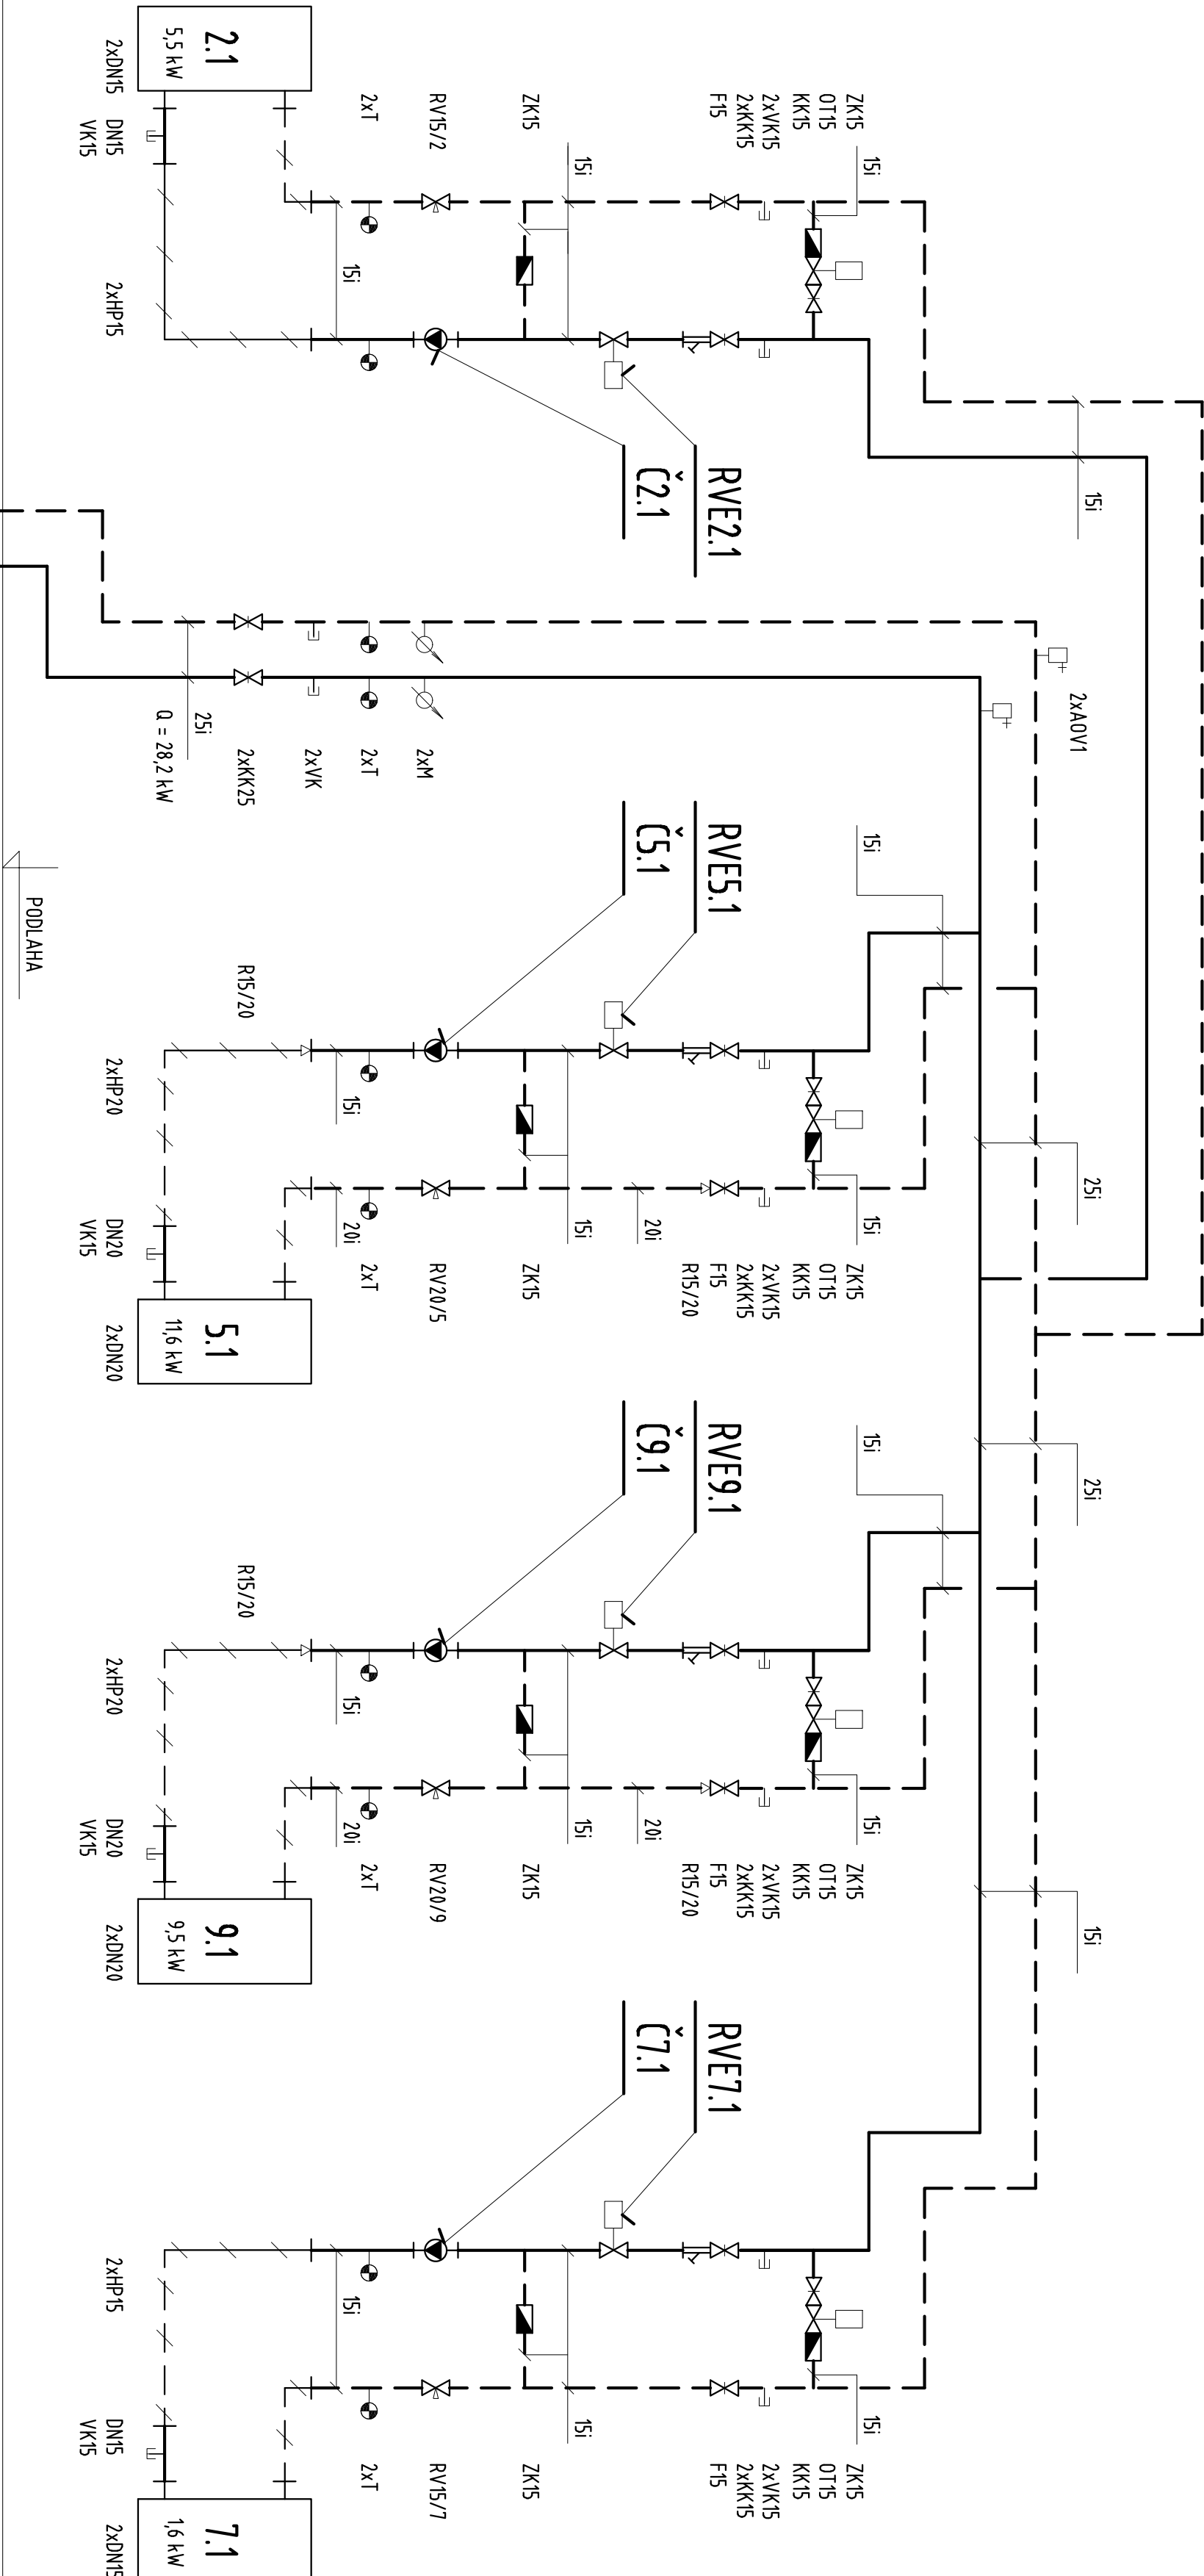
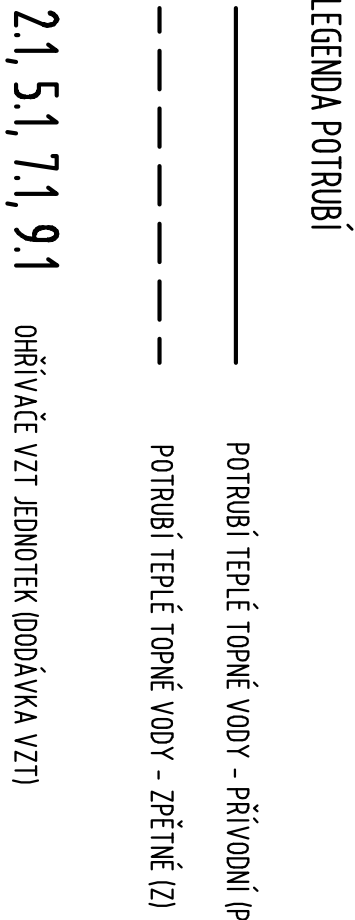


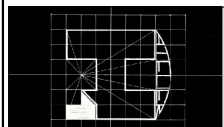

±0,000 = 444,050 m.n.m. B.p.v

OBJEDNATEL : Nemocnice Tábor, a.s.			
IČ 26095203, DIČ CZ26095203 , Kpt. Jarosě 2000, 390 02 Tábor			
ZHOTOVITEL : Ing.arch. Jan Hochman - Atelier H1, autorizovaný architekt ČKA 00762, IČ: 11015802		K Blitčce 1656/65, 50008 Hradec Králové 8	
SPOLUPRÁCE : Ing.arch. Pavel Zadrobilek		ZHOTOVITEL Ing. Jan Nepraš	
ČKA 02 888, IČ: 44414471		ODDÍLU : PPP s.r.o. PARDUBICE	
NOVÁ PSYCHIATRIE - NEMOCNICE TÁBOR			
STUPEŇ : DSP+DPPS			
STAVEBNÍ OBJEKT	SO.01 BUDOVA ("NOVÁ PSYCHIATRIE") STAVENIŠTĚ "A"	DATUM :	04/2015
PROFESE	D.1.4.3 VYTÁPĚNÍ	PARÉ. č :	
ODPOVĚDNÝ PROJEKTANT	Ing. Jan NEPRAŠ	MĚŘÍTKO :	---
STROJOVNA VZT2 - SCHÉMA ZAPOJENÍ			ČÍSLO V. : D.1.4.3.2.43