


PŮDORYS VZT4.1


M 1:25

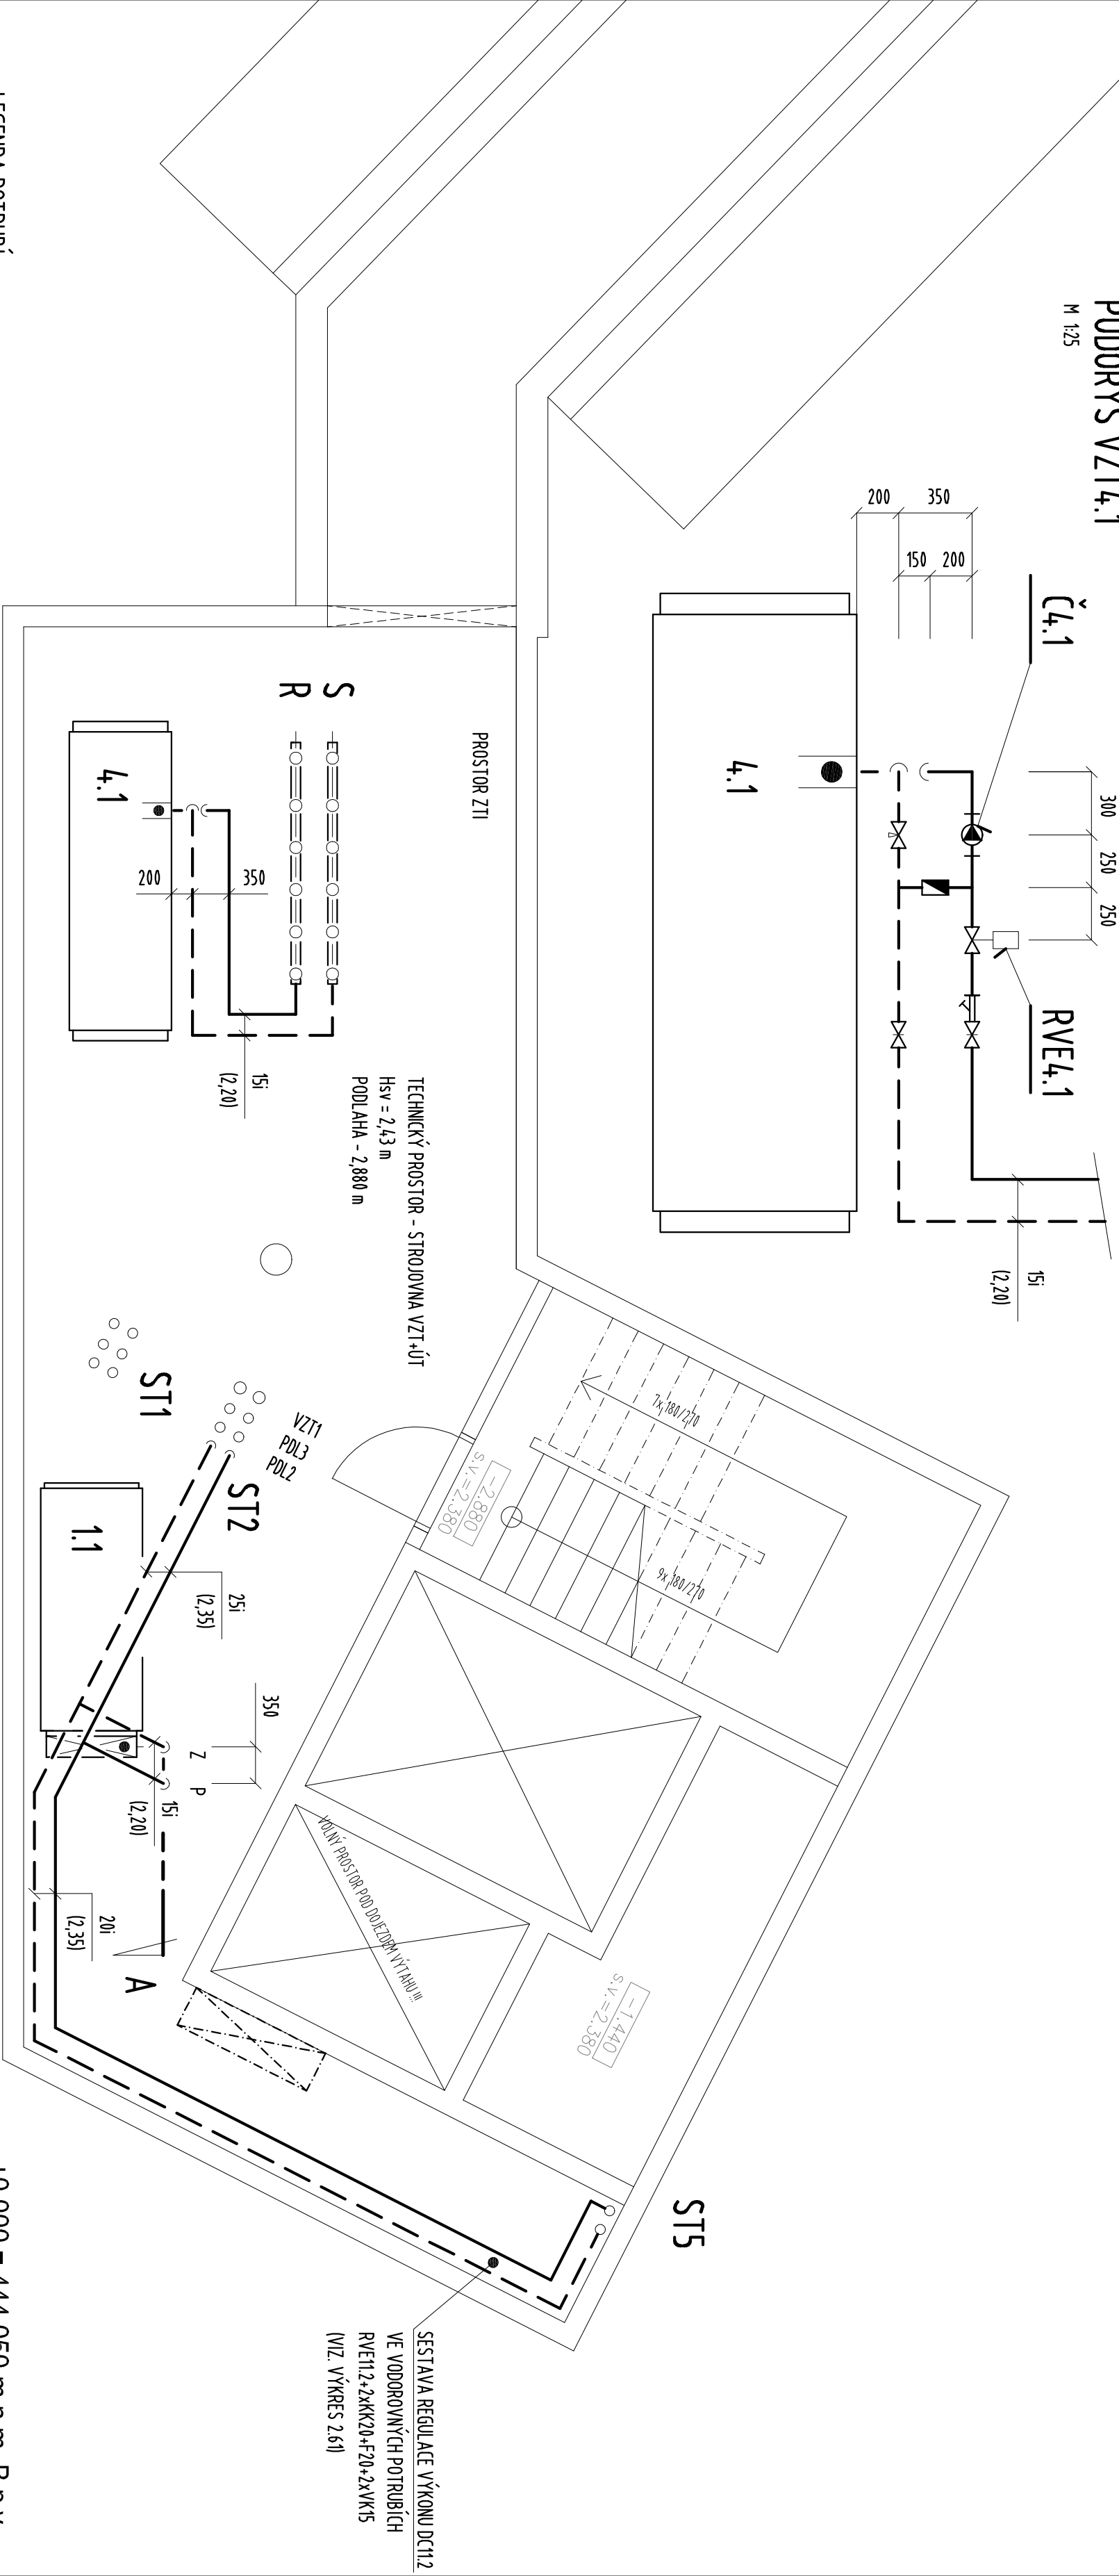

LEGENDA POTRUBÍ

- POTRUBÍ TEPLÉ TOPNÉ VODY - PŘÍVODNÍ
- POTRUBÍ TEPLÉ TOPNÉ VODY - ZPĚTNÉ
- POTRUBÍ Z TRUBEK OCELOVÝCH ČERNÝCH ZÁVITOVÝCH

1.1, 4.1 VZT JEDNOTKY (DODÁVKA VZT)

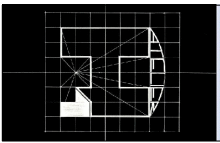OBJEDNATEL : Nemocnice Tábor, a.s. IČ 26095203, DIČ CZ26095203 , Kpt. Jaroše 2000, 390 02 Tábor				
ZHOTOVITEL : Ing.arch. Jan Hochman - Atelier H1, autorizovaný architekt ČKA 00762, IČ: 11015802 K Biřičce 1656/65, 50008 Hradec Králové 8				
SPOLUPRÁCE : Ing.arch. Pavel Zadroblík ČKA 02 868, IČ: 44414471		ZHOTOVITEL Ing. Jan Nepraš PPP s.r.o. PARDUBICE		
NOVÁ PSYCHIATRIE - NEMOCNICE TÁBOR				
STAVEBNÍ OBJEKT		SO.01 BUDOVA ("NOVÁ PSYCHIATRIE") STAVENIŠTĚ "A"		
PROFESE		D.1.4.3 VYTÁPĚNÍ		
ODPOVĚDNÝ PROJEKTANT		Ing.Jan NEPRAŠ		
STROJOVNÁ VZT3 - PŮDORYS				
				</

±0,000 = 444,050 m.n.m. B.p.v