


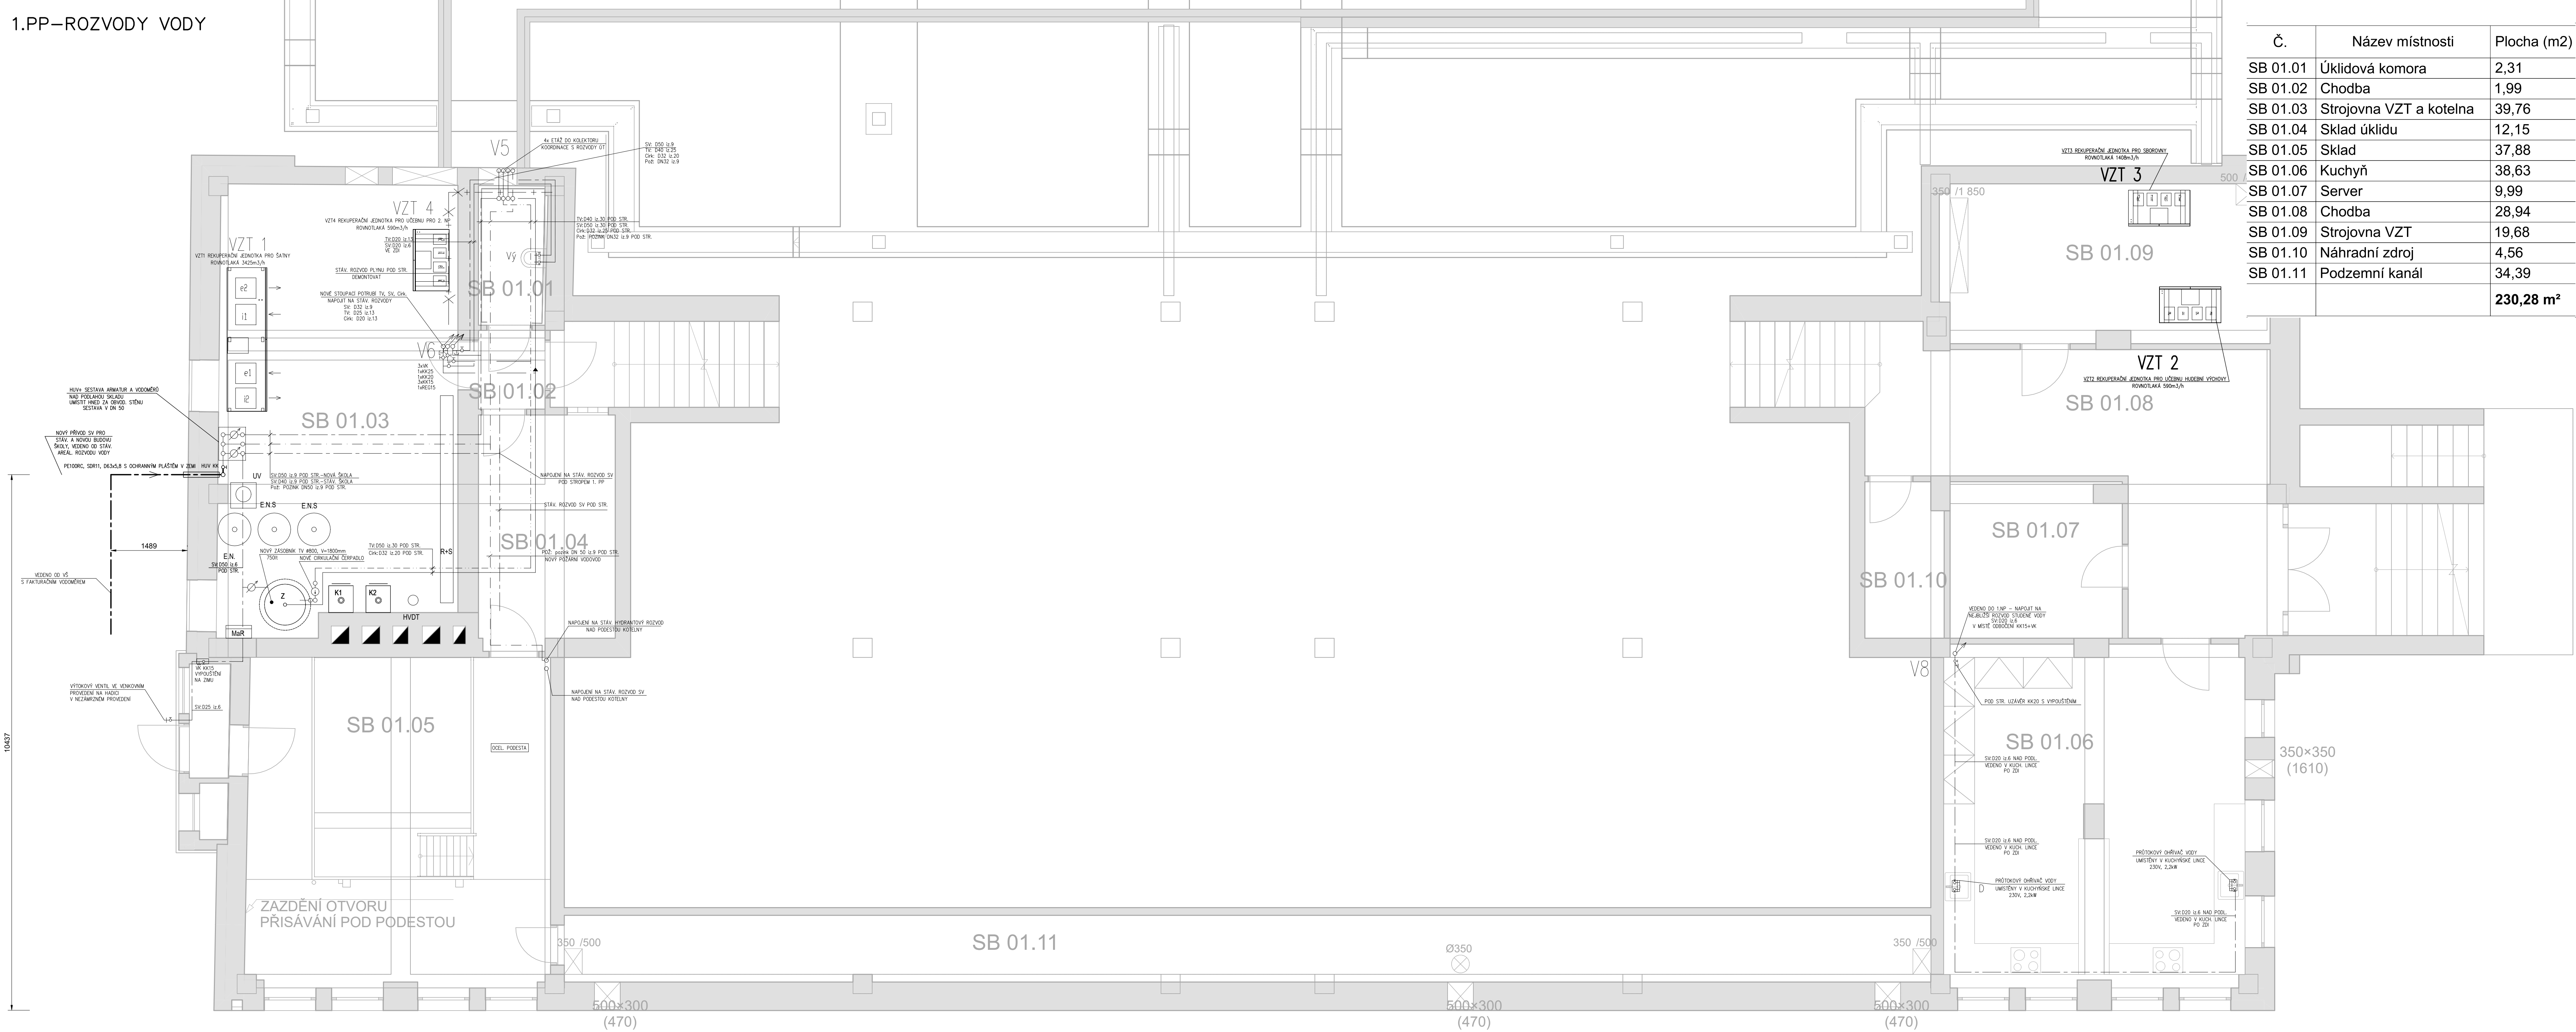

Č.	Název místnosti	Plocha (m2)
SB 01.01	Úklidová komora	2,31
SB 01.02	Chodba	1,99
SB 01.03	Strojovna VZT a kotelna	39,76
SB 01.04	Sklad úklidu	12,15
SB 01.05	Sklad	37,88
SB 01.06	Kuchyň	38,63
SB 01.07	Server	9,99
SB 01.08	Chodba	28,94
SB 01.09	Strojovna VZT	19,68
SB 01.10	Náhradní zdroj	4,56
SB 01.11	Podzemní kanál	34,39
		230,28 m²

LEGENDA


- ... POTRUBÍ TEPLÉ VODY PP–RCT PN20
- ... POTRUBÍ CÍRKULACE PP–RCT PN20
- ... POTRUBÍ STUDENÉ VODY PP–RCT PN20
- ... POTRUBÍ UŽITKOVÉ VODY PP–RCT PN20
- ... POTRUBÍ POŽÁRNÍ VODY–POZINK

- VI–VIO** ... STOUPACÍ POTRUBÍ
- H1** ... STOUPACÍ POTRUBÍ POŽÁRNÍHO VODOVODU
- U** ... UMYVADLO
- WC...** KLOZETOVÁ MISA
- V** ... VANA
- S** ... SPRCHA
- PR** ... PRAČKA
- P** ... PISOÁR
- D** ... DŘEZ
- VÝ** ... VÝLEVKA
- ... REVIZNÍ DVÍŘKA 400x400mm V PODHLEDU

LEGENDA ZAŘÍZENÍ

- K1, K2** ... KONDENZAČNÍ ZÁVĚSNÝ PLYNOVÝ KOTEL O VÝKONU 49kW
- Z** ... STAGIONÁRNÍ ZÁSOBNÍK O VELIKOSTI 750 lt
- MaR** ... ROZVADEČ MaR
- EN** ... NOVÁ EXPANZNÍ NÁDOBA MEMBRÁNOVÁ
- ENS** ... STÁVAJÍCÍ PRESUNUTÁ EXPANZNÍ NÁDOBA MEMBRÁNOVÁ
- R+S** ... SDRUŽENÝ ROZDĚLOVACÍ A SBĚRAC
- UV** ... ÚPRAVNA VODY
- HVOT** ... NULOVÝ BOD

ORIENTAČNÍ MAPA

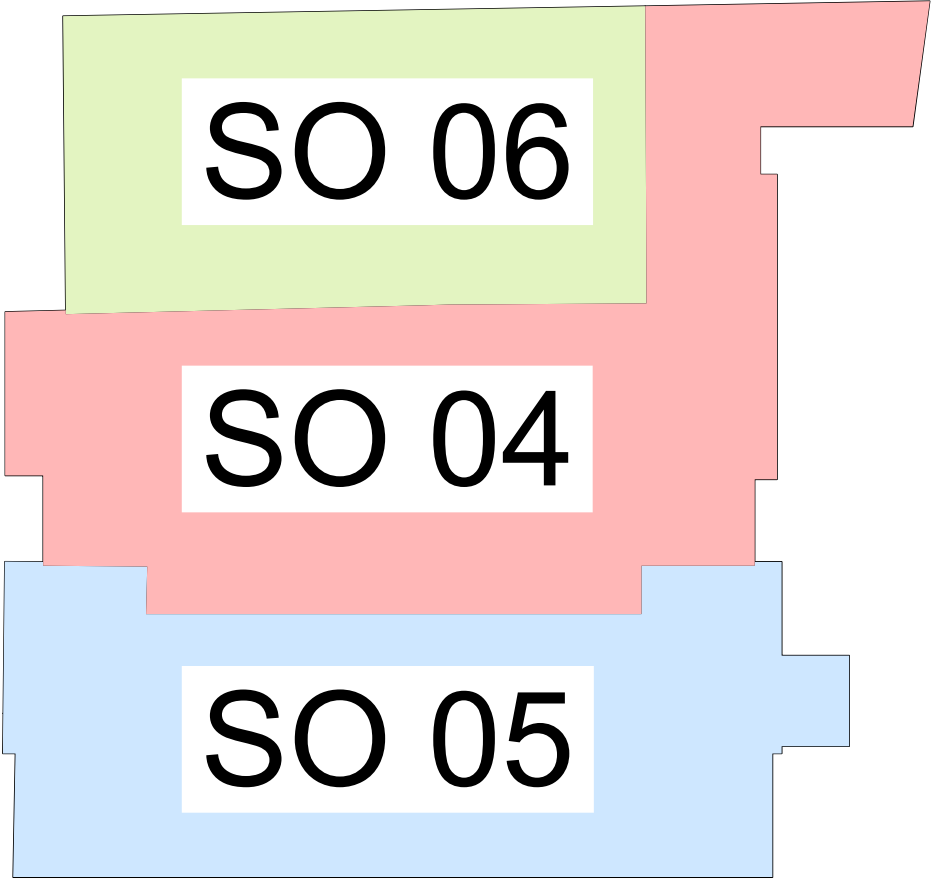

Projektant



archlin s.r.o.
Pulchrovova n. 4, 160 00, Praha 6
Kancelář: archlin s.r.o., Křenova 5, 162 00, Praha 6
Tel.: (+420) 777 644 325, e-mail: linhart@archlin.cz

Autor a HIP: J.Linhart
Investor: Obec Třebotov, Klidná 69, 252 26 Třebotov IČ:00241741
Místo: Třebotov, Hlavní 190, 252 26 areál školy

Projektant částí

MAXXI - THERM s.r.o.
Ing. Michal Havlíček
Oseňská 473/29, 703 00 OSTRAVA 3
tel.: 596 913 265, 736 163 711
e-mail: maxxitherm@seznam.cz

Rekonstrukce a dostavba staré budovy ZŠ

DOKUMENTACE PROVÁDĚNÍ STAVBY
IO 02 Areálové rozvody

VODA PITNÁ, KANALIZACE
DEŠŤOVÁ A KANALIZACE SPLAŠKOVÁ

Zodpovědný projektant částí: Ing. Michal Havlíček
Vypracoval: Radim Bartek
Datum: 02/2022
Formát: A4 : 10x44
Měřítko: 1:50
Číslo přílohy: IO 02.b.11