


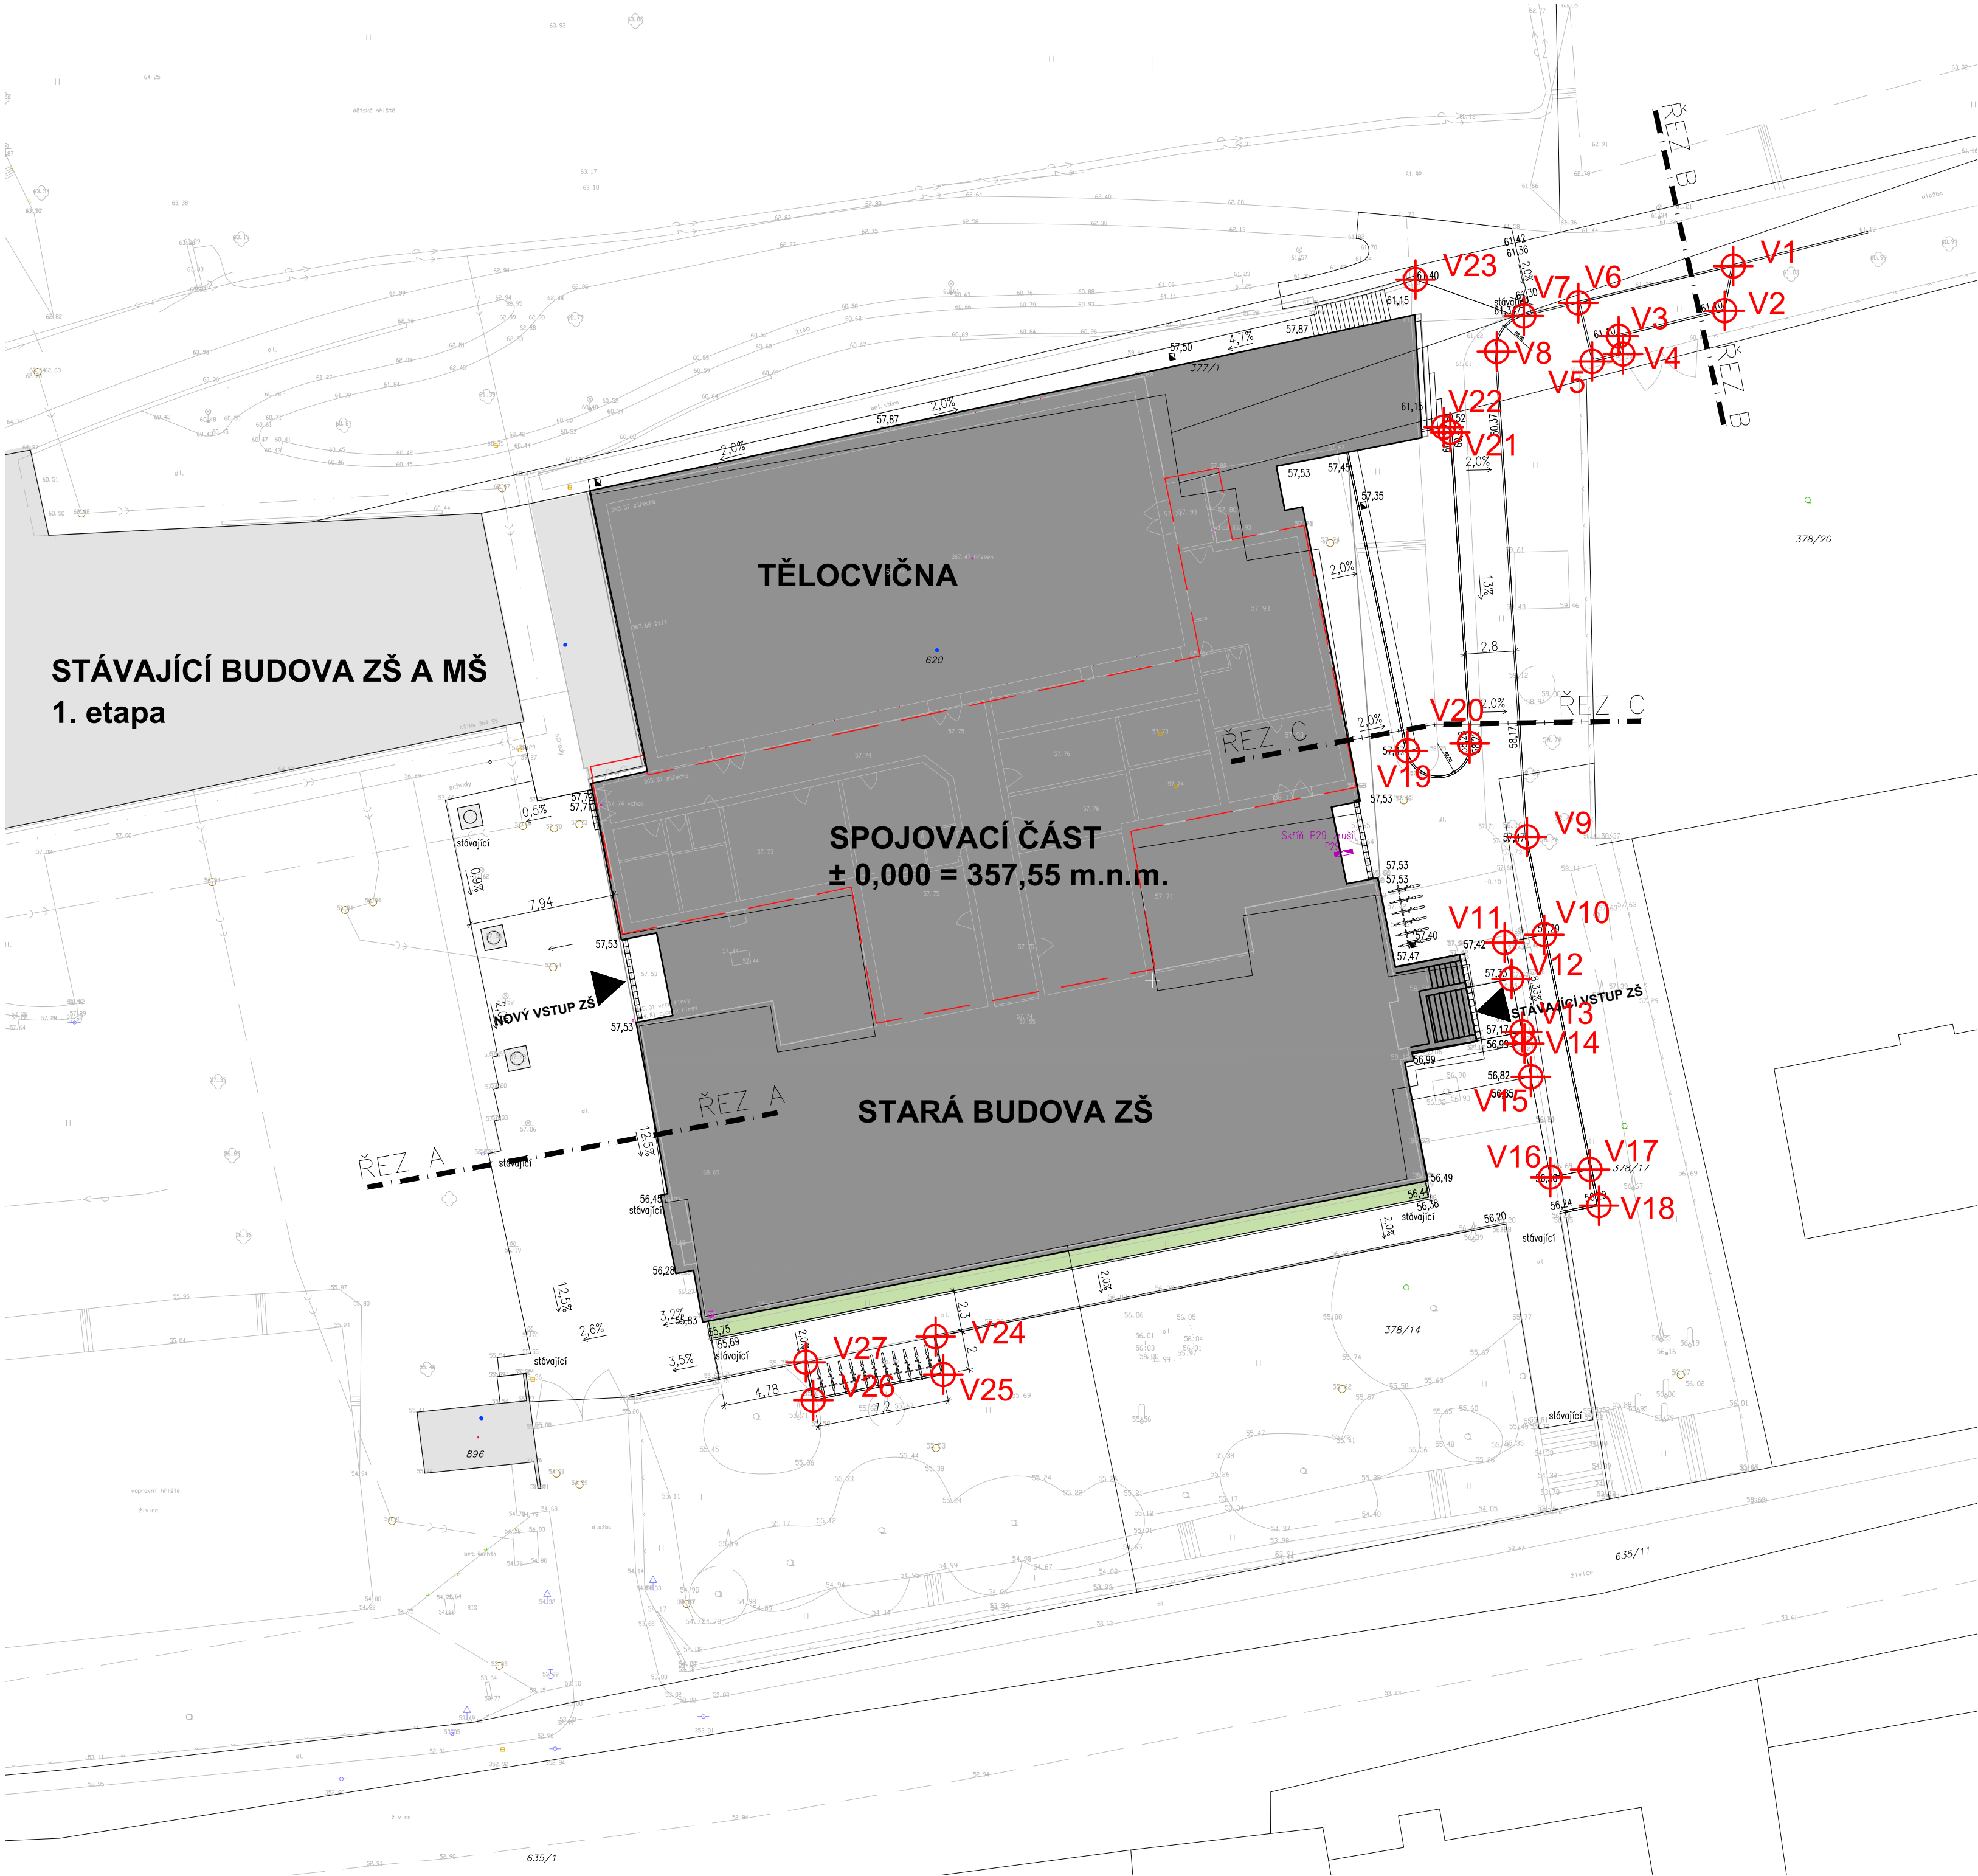

POLOHA OBJEKTŮ

BOD	SOUŘADNICE JTSK	
	X	Y
V1	-753718.410	-1054211.161
V2	-753718.873	-1054213.590
V3	-753724.644	-1054214.974
V4	-753724.411	-1054215.947
V5	-753726.089	-1054216.350
V6	-753726.835	-1054213.168
V7	-753729.804	-1054213.875
V8	-753731.273	-1054215.812
V9	-753729.630	-1054242.210
V10	-753728.693	-1054247.533
V11	-753730.846	-1054247.953
V12	-753730.468	-1054249.934
V13	-753729.897	-1054252.814
V14	-753729.773	-1054253.450
V15	-753729.422	-1054255.251
V16	-753728.356	-1054260.712
V17	-753726.203	-1054260.292
V18	-753725.715	-1054262.262
V19	-753736.133	-1054237.524
V20	-753732.752	-1054237.129
V21	-753733.805	-1054220.202
V22	-753734.162	-1054219.926
V23	-753735.696	-1054211.894
V24	-753761.789	-1054269.387
V25	-753761.383	-1054271.447
V26	-753768.447	-1054272.842
V27	-753768.852	-1054270.781

POZN.: POLOHA VYTÝČOVACÍCH BODŮ JE UMÍSTĚNA NA VNĚJŠÍ HRANĚ OBRUBNÍKŮ

souřadnicový systém JTSK, výškový systém Bpv ±0.000 = 357,74 Bpv	
Autor a HIP:	J.Linhart
Investor:	Obec Třebotov, Klidná 69, 252 26 Třebotov IČ:00241741
Místo:	Třebotov, Hlavní 190, 252 26 areál školy
Projektant	Razítko
 archlin s.r.o. Puškinovo n. 4, 160 00, Praha 6 kancelář: archlin s.r.o., Křenova 5, 162 00 Praha 6 Tel: (+420) 777 644 325, e-mail: linhart@archlin.cz	

Rekonstrukce a dostavba staré budovy ZŠ

DOKUMENTACE PRO VYDÁNÍ SPOLEČNÉHO POVOLENÍ

Paré:

Objekt SO 03 Komunikace a zpevněné plochy

Část
Zodpovědný projektant části: Ing.arch. Jan Linhart
Vypracoval: Ing.arch. Jan Linhart

Datum: 04/2021

Příloha VYTÝČOVACÍ SCHÉMA

Počet formátů A4:

Měřítko: 1:250

Číslo přílohy: