




ZÁKLADY DEŠŤOVÉ KANALIZACE

M 1:100

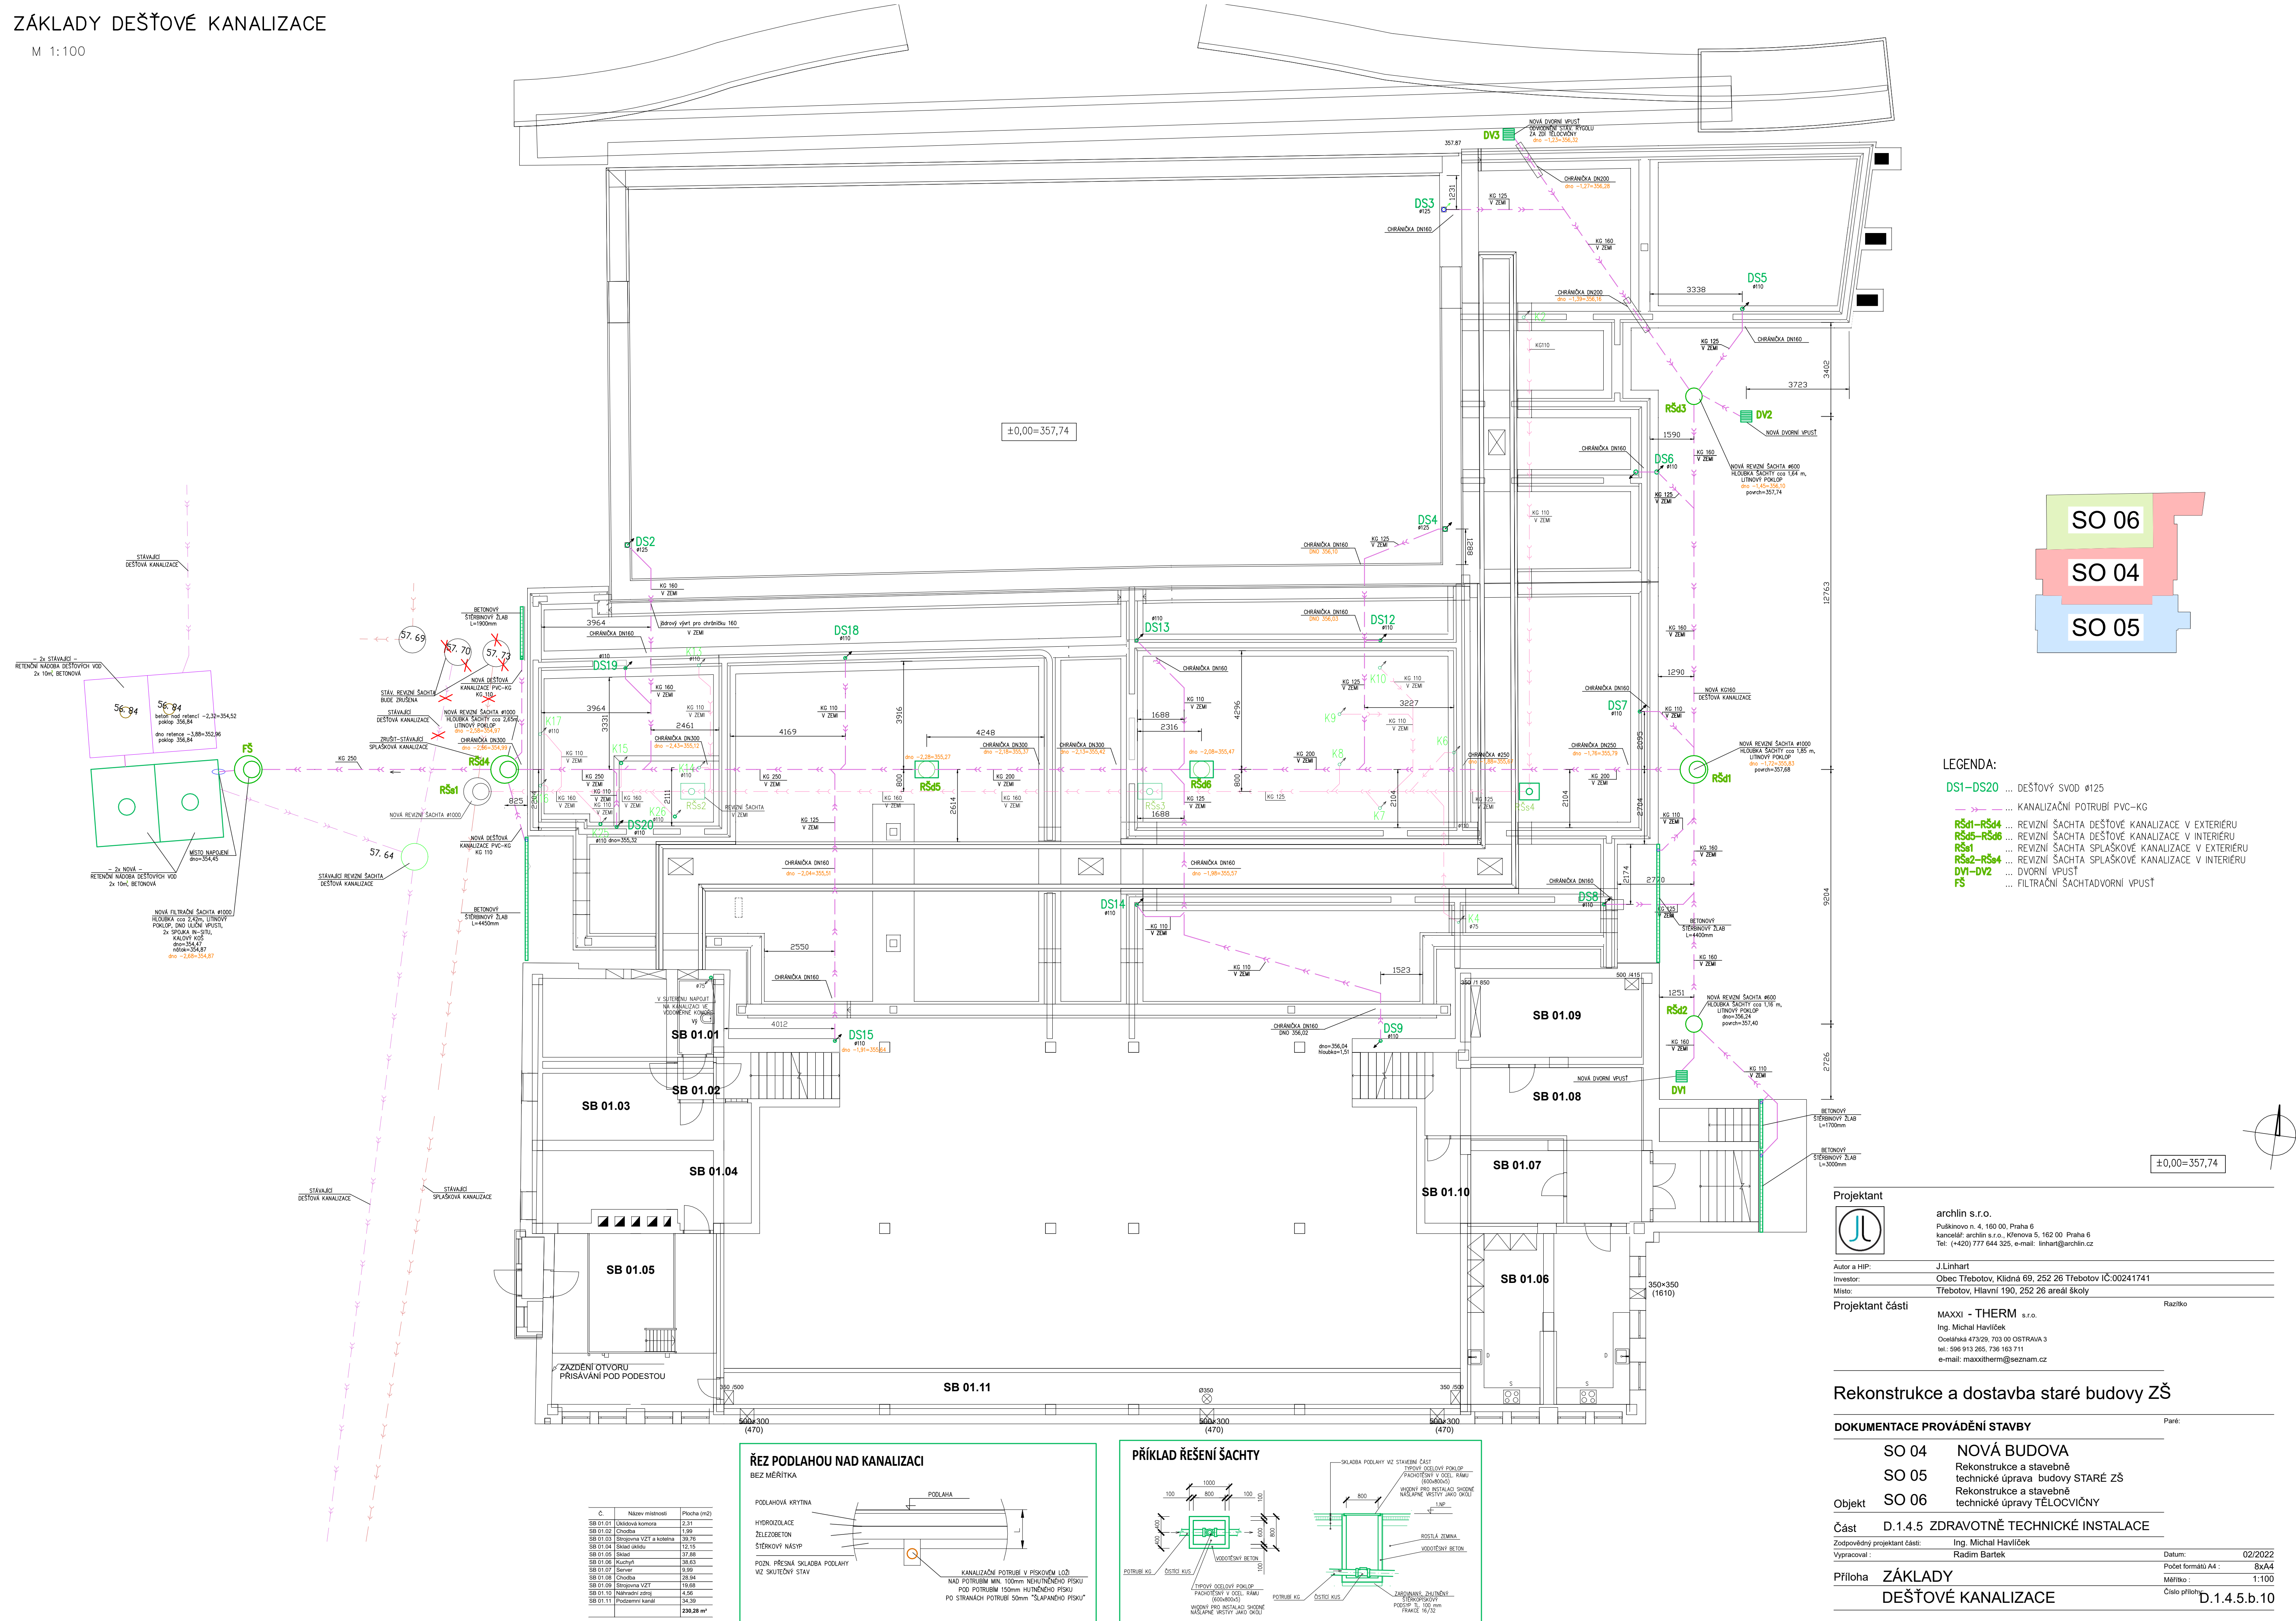

- LEGENDA:
- DS1-DS20 ... DEŠŤOVÝ SVOD Ø125
 - ... KANALIZAČNÍ POTRUBÍ PVC-KG
 - RSd1-RSd4 ... REVIZNÍ ŠACHTA DEŠŤOVÉ KANALIZACE V EXTERIÉRU
 - RSd5-RSd6 ... REVIZNÍ ŠACHTA DEŠŤOVÉ KANALIZACE V INTERIÉRU
 - RSs1 ... REVIZNÍ ŠACHTA SPLAŠKOVÉ KANALIZACE V EXTERIÉRU
 - RSs2-RSs4 ... REVIZNÍ ŠACHTA SPLAŠKOVÉ KANALIZACE V INTERIÉRU
 - DV1-DV2 ... DVORNÍ VPUST
 - FS ... FILTRAČNÍ ŠACHTADVORNÍ VPUST

Č.	Název místnosti	Plocha (m²)
SB 01.01	Uklídková komnata	2,31
SB 01.02	Chodba	1,99
SB 01.03	Širokopásmá VZT a kotelená	39,76
SB 01.04	Šikmý okružní	12,15
SB 01.05	Šikmý	17,85
SB 01.06	Kuchyně	38,63
SB 01.07	Sezení	3,80
SB 01.08	Chodba	28,94
SB 01.09	Širokopásmá VZT	19,68
SB 01.10	Podzemní prostor	4,56
SB 01.11	Podzemní kanál	34,39
		230,28 m²

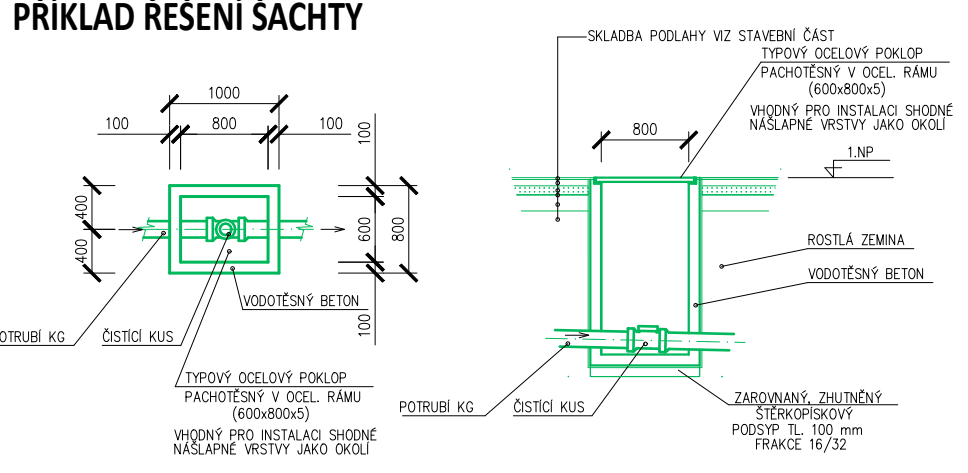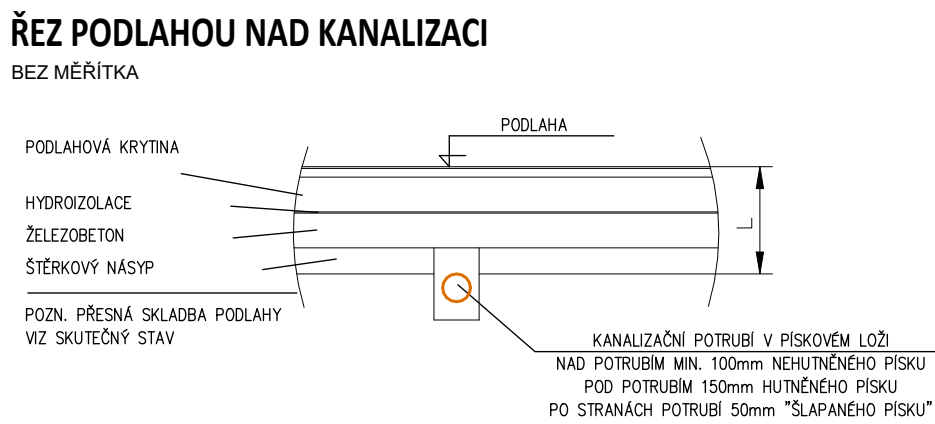

Projektant	
	archlin s.r.o. Puskovno n. 4, 160 00, Praha 6 kancelář: archlin s.r.o., Křemena 5, 162 00 Praha 6 Tel.: (+420) 777 644 325, e-mail: linhart@archlin.cz
Autor a HIP:	
Investor:	
Místo:	
Projektant části	
Razítka	
Ing. Michal Havlíček Ocelárna 47/329, 703 00 OSTRAVA 3 tel.: 598 913 265, 736 163 711 e-mail: maxotherm@seznam.cz	

Rekonstrukce a dostavba staré budovy ZŠ

DOKUMENTACE PROVÁDĚNÍ STAVBY		Paré:	
SO 04 NOVÁ BUDOVA			
SO 05 Rekonstrukce a stavebné technické úpravy budovy STARÉ ZŠ			
SO 06 Rekonstrukce a stavebné technické úpravy TĚLOCVIČNY			
Objekt			
Část D.1.4.5 ZDRAVOTNÉ TECHNICKÉ INSTALACE			
Zodpovědný projektant část:		Ing. Michal Havlíček	
Vypracoval:		Radim Bartek	
Datum:		02/2022	
Příloha ZÁKLADY DEŠŤOVÉ KANALIZACE		Počet formátů A4: 8x44	
		Mřítko: 1:100	
		Číslo přílohy: D.1.4.5.b.10	