


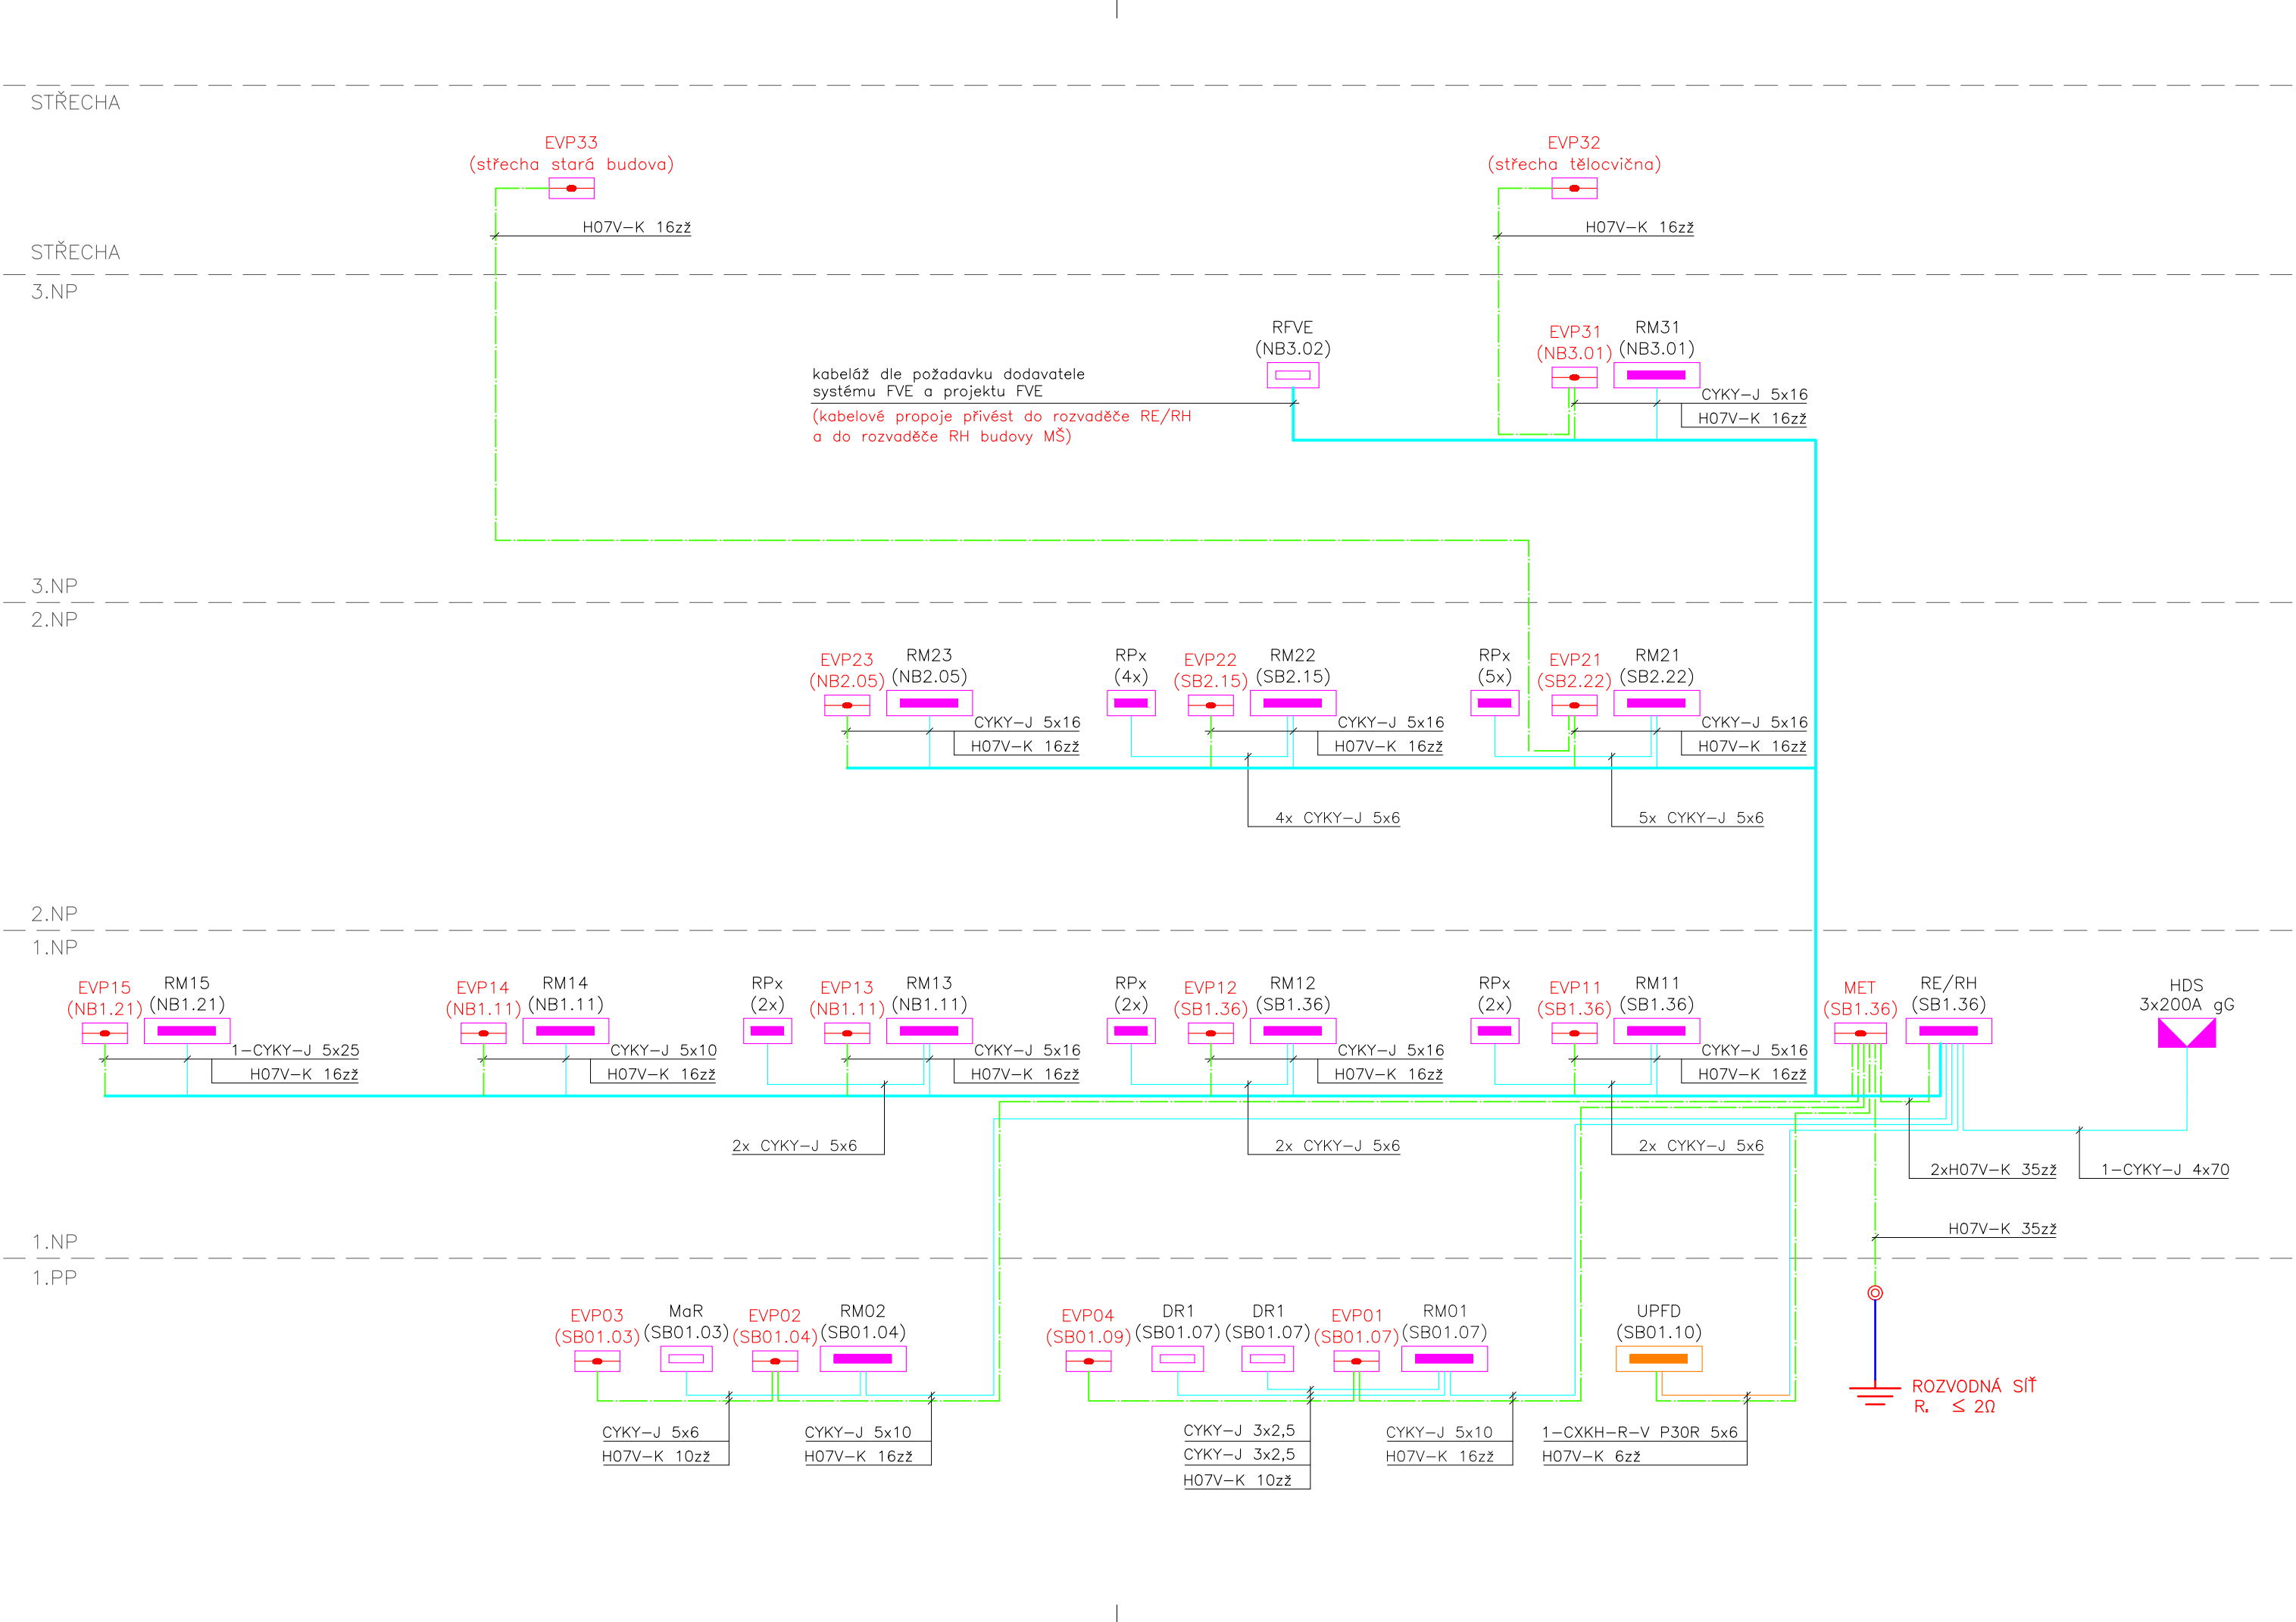

LEGENDA

- [Symbol] rozvaděč silnoproudý
- [Symbol] rozvaděč technologií
- [Symbol] technologie PBZ
- [Symbol] pojistková skříň HDS
- RE/RH rozvaděč měření / hlavní rozvaděč
- HDS přípojková skříň HDS
- RMx patrové rozvaděče
- RPx podružné rozvaděče tříd apod.
- DRx datové rozaděče
- MaR rozvaděč mšření a regulace
- RBx bytové rozvaděče
- RFVE technologie fotovoltaických systémů
- [Symbol] ekvipotenciální přípojnice

LEGENDA ČAR:

- [Cyan line] běžná kabeláž CYKY
- [Orange line] kabeláž P30(60)R
- [Green line] ochranné vodiče H07V-K / H07V-U

ZÁKLADNÍ TECHNICKÉ ÚDAJE:

Rozvodné soustavy:
– 3NPE stř. 50Hz, 400/230V TN–C–S

Ochrana před úrazem elektrickým proudem bude zajištěna v souladu s ČSN 33 2000–4–41 ed.3, ČSN 33 2000–5–54 ed.3, a souvisejícími normami podle odkazů v těchto normách. Ochrana při poruše je zajištěna ochranným pospojováním a automatickým odpojením od zdroje. Ochrana před nebezpečným dotykem bude zajištěna izolací živých částí, kryty nebo přepážkami. Zásuvkové okruhy (do 32A včetně) jsou navíc doplněny o doplňkovou ochranu proudovým chráničem s vybavovacím proudem 30mA.

ZMĚNA:
REVIZE 01 - 02/2023 - Na základě ZSPD a projektu interiéru

Projektant	
	archlin s.r.o. Puškinovo n. 4, 160 00, Praha 6 kancelář: archlin s.r.o., Křenova 5, 162 00 Praha 6 Tel: (+420) 777 644 325, e-mail: linhart@archlin.cz
Autor a HIP:	J.Linhart
Investor:	Obec Třebotov, Klidná 69, 252 26 Třebotov IČ:00241741
Místo:	Třebotov, Hlavní 190, 252 26 areál školy
Projektant části	
	Radim Blaták Dolany 589, 783 16 monil: 777 578 306, email: info@elektroblatak.cz

Rekonstrukce a dostavba staré budovy ZŠ

DOKUMENTACE PRO PROVEDENÍ STAVBY		Paré:
Objekt	SO 04, SO 05, SO 06	
Část	D.1.4.6 Zařízení silnoproudé elektrotechniky a bleskosvod	
Zodpovědný projektant části:		Radim Blaták
Vpracoval :		Radim Blaták
Datum:		02/2023
Počet formátů A4 :		3
Měřitko :		-
Příloha	BLOKOVÉ SCHEMA ROZVADĚČŮ HLAVNÍ POSPOJOVÁNÍ	
Číslo přílohy:		D.1.4.6-12