


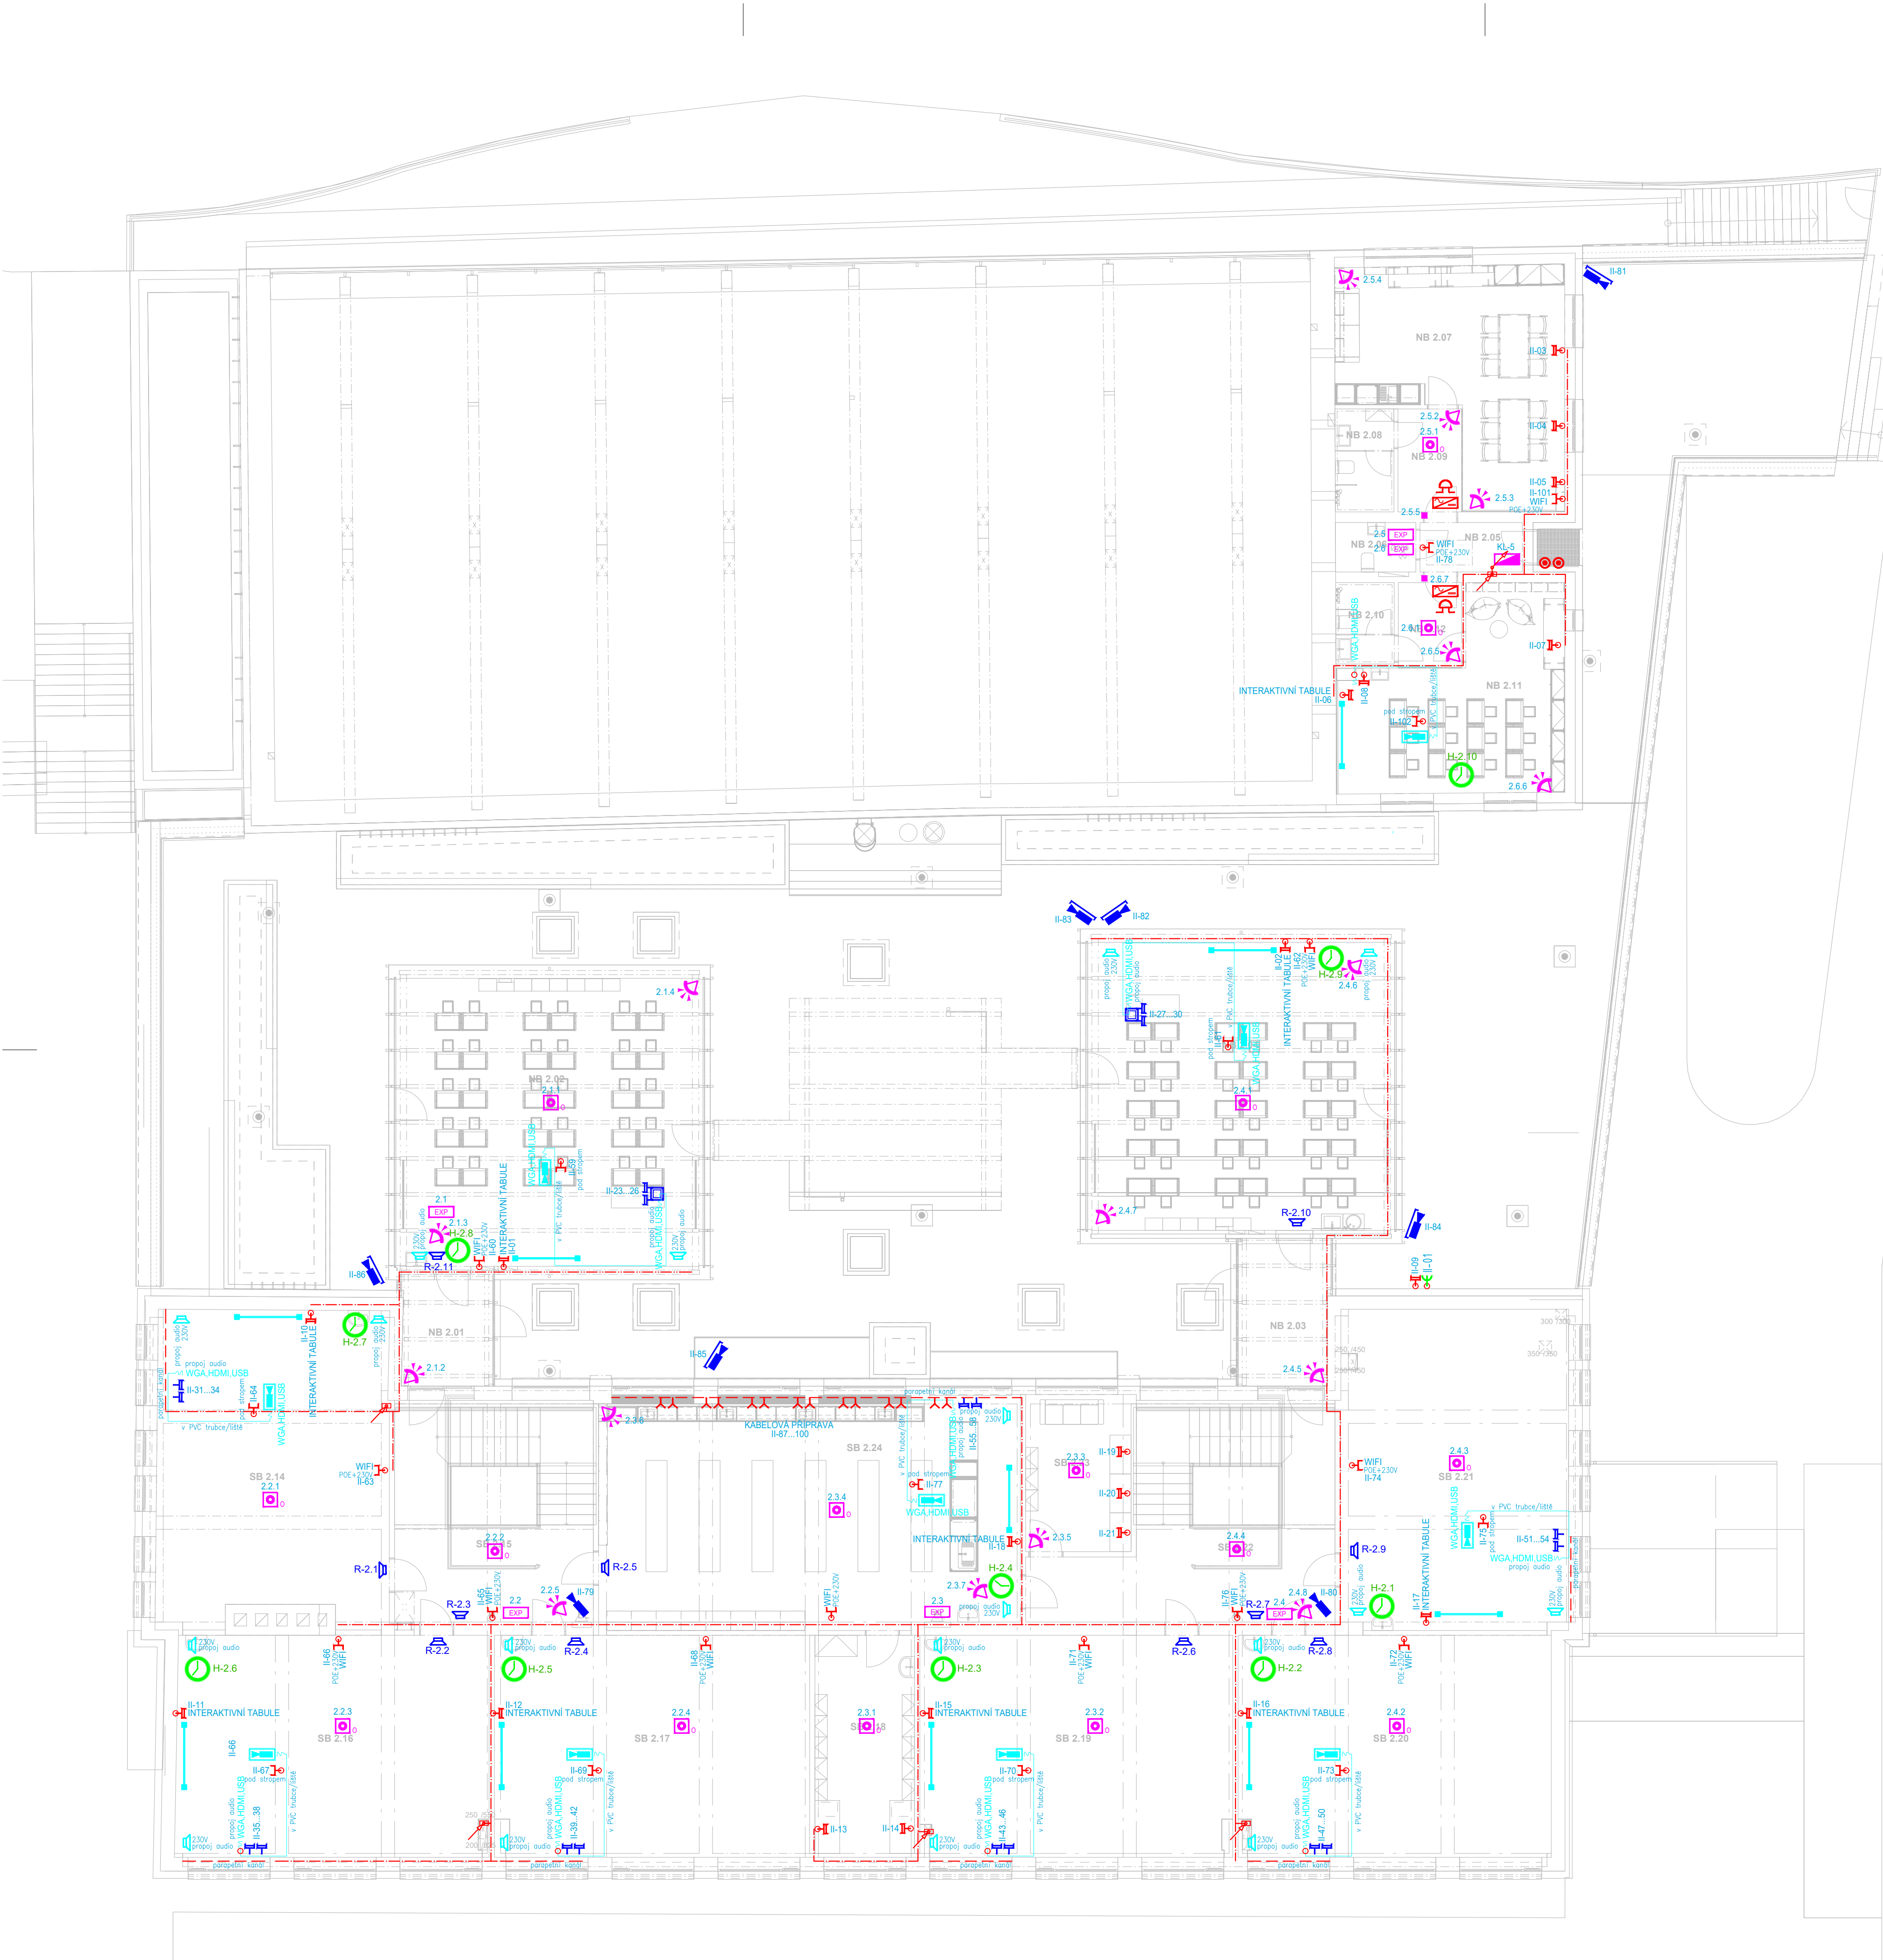

Č.M.	NÁZEV MÍSTNOSTI	Plocha [m ²]
NB 2.01	Spojovací krček	7,53
NB 2.02	Učebna	70,24
NB 2.03	Spojovací krček	9,93
NB 2.04	Učebna	70,25
NB 2.05	Vstupní chodba	4,39
NB 2.06	VZT	3,19
NB 2.07	Chodba	5,89
NB 2.08	WC + koupelna	4,85
NB 2.09	Ložnice	9,84
NB 2.10	Kuchyň + obývací pokoj	23,18
NB 2.11	Chodba	4,14
NB 2.12	WC + koupelna	3,81
NB 2.13	Kuchyň + ložnice	29,60
SB 2.14	Učebna	57,73
SB 2.15	Chodba	22,16
SB 2.16	Učebna	55,56
SB 2.17	Učebna	57,02
SB 2.18	Kabinet	18,02
SB 2.19	Učebna	56,61
SB 2.20	Učebna	56,64
SB 2.21	Učebna	59,07
SB 2.22	Chodba	27,93
SB 2.23	Kabinet	13,21
SB 2.24	Učebna přírodních věd	78,32

LEGENDA MR:

MR

MR – ústředna

MR – reproduktor nástěnný 3–6–9W

MR – mikrofon stolní

MR – ovládací pult

LEGENDA PZTS:

PZTS – ústředna

PZTS – klávesnice

PZTS – magnetické čidlo

PZTS – pasivní IR pohybové čidlo

PZTS – pasivní IR pohybové čidlo stropní

PZTS – telefonní komunikátor

PZTS – opticko – kouřový hlásič

PZTS – tepelný hlásič

PZTS – koncentrátor

LEGENDA JČ:

JČ – hlavní hodiny

JČ – jednostranné hodiny s ciferníkem

JČ – oboustranné hodiny s ciferníkem

LEGENDA DT:

DT – elektronický vrtátný, domácí telefon

DT – elektromagnetický zámek

DT – napájecí zdroj + systémové prvky DT

DT – audiotelefon handsfree

DT – videotelefon nástěnný

DT – videotelefon stolní

DT – videorozbočovač

DT – spínací modul

LEGENDA OZVUČENÍ TĚLOCVIČNY

MR – centrum místního rozhlasu

MR – mikrofon bezdrátový

MR – reproduktor nástěnný robustní

MR – přípojný bod audio

MR – reproduktorová dvojlinka

MR – stíněný kabel profesionální

LEGENDA SK:

SK – datový rozvaděč

SK – telekomunikační rozvaděč

SK – zásuvka SK 2xRJ45 kat.6

SK – zásuvka SK RJ45 kat. 6

SK – kabelový vývod

LEGENDA CCTV:

SK – digitální záznam

SK – kamera CCTV interiérová

SK – kamera CCTV exteriérová

LEGENDA STA:

STA – rozvaděč STA

STA – zásuvka do hvězdy TV–R–SAT

LEGENDA AV:

AV – dataprojekto

AV – promítací plátno

AV – reproduktor nástěnný

LEGENDA ZR:

ZR – zvonkové tlačítko

ZR – zvonkový transformátor 230V/BA AC

ZR – zvonek 8V AC

LEGENDA KT:

hlavní kabelová trasa na kabelových rostech

kabelová trasa v podhledu na příchýtkách

kabelová trasa v podlaží v trubkách

kabelová trasa v trubce ve stěně pod omítkou

kabelová trasa v praporetním kanálu

krabice protahovací / instalační

krabice protahovací / instalační KT250/1

podlahová zásuvková krabice


TRASY SLP NUTNO KOORDINOVAT S TRASAMI SILNOPROUDU!!!

- POZNÁMKY:
- Velikost parapetních kanálů může být upravena v závislosti na objemu stávající a budoucí možné nové datové kabeláže. Bude upraveno při realizaci
 - Umístění datových zásuvek nutno koordinovat s umístěním zásuvek 230V!
 - Přesné umístění zásuvek a jiných koncových prvků koordinovat při realizaci s budoucím umístěním vybavenostních předmětů a požadavky investora !!!

POZOR:
V průběhu stavby bude kladen důraz na důkladné plánování postupu výstavby, kdy musí být provedeno vyhrubkování v betonových konstrukcích pro jednotlivá elektrotechnická zařízení před jejich zalití betonovou směsí. Následná instalace kabeláže již nebude možná !!!

ZMĚNA:
REVIZE 01 - 02/2023 - Na základě ZSPD a projektu interiéru

ORIENTAČNÍ MAPA

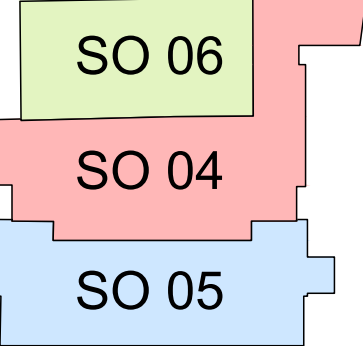

Projektant

archlin s.r.o.
Putkovo n. 4, 160 00, Praha 6
kancelář: archlin s.r.o., Klárov 5, 162 00, Praha 6
Tel: (+420) 777 644 325, e-mail: linhart@archlin.cz

Autor a HIP

J Linhart

Investor

Obec Trebotov, Klidná 69, 252 26 Trebotov IČ:00241741

Místo

Trebotov, Hlavní 190, 252 26 areál školy

Projektant části

Radičko

Radim Blaták
Dolný 59, 783 16
mobil: 777 578 306, email: info@elektroblatak.cz

Rekonstrukce a dostavba staré budovy ZŠ

DOKUMENTACE PRO PROVEDENÍ STAVBY		Příloha
Objekt	SO 04, SO 05, SO 06	
Část	D.1.4.7 Slaboproudá zařízení	
Zodpovědný projektant části	Radim Blaták	Datum: 02/2022
Vypracoval	Radim Blaták	Podle formátu A4 : 8
Příloha	SLABOPROUDÉ SYSTÉMY - 2.NP	datum: 1:100
		Číslo přílohy: D.1.4.7.4