
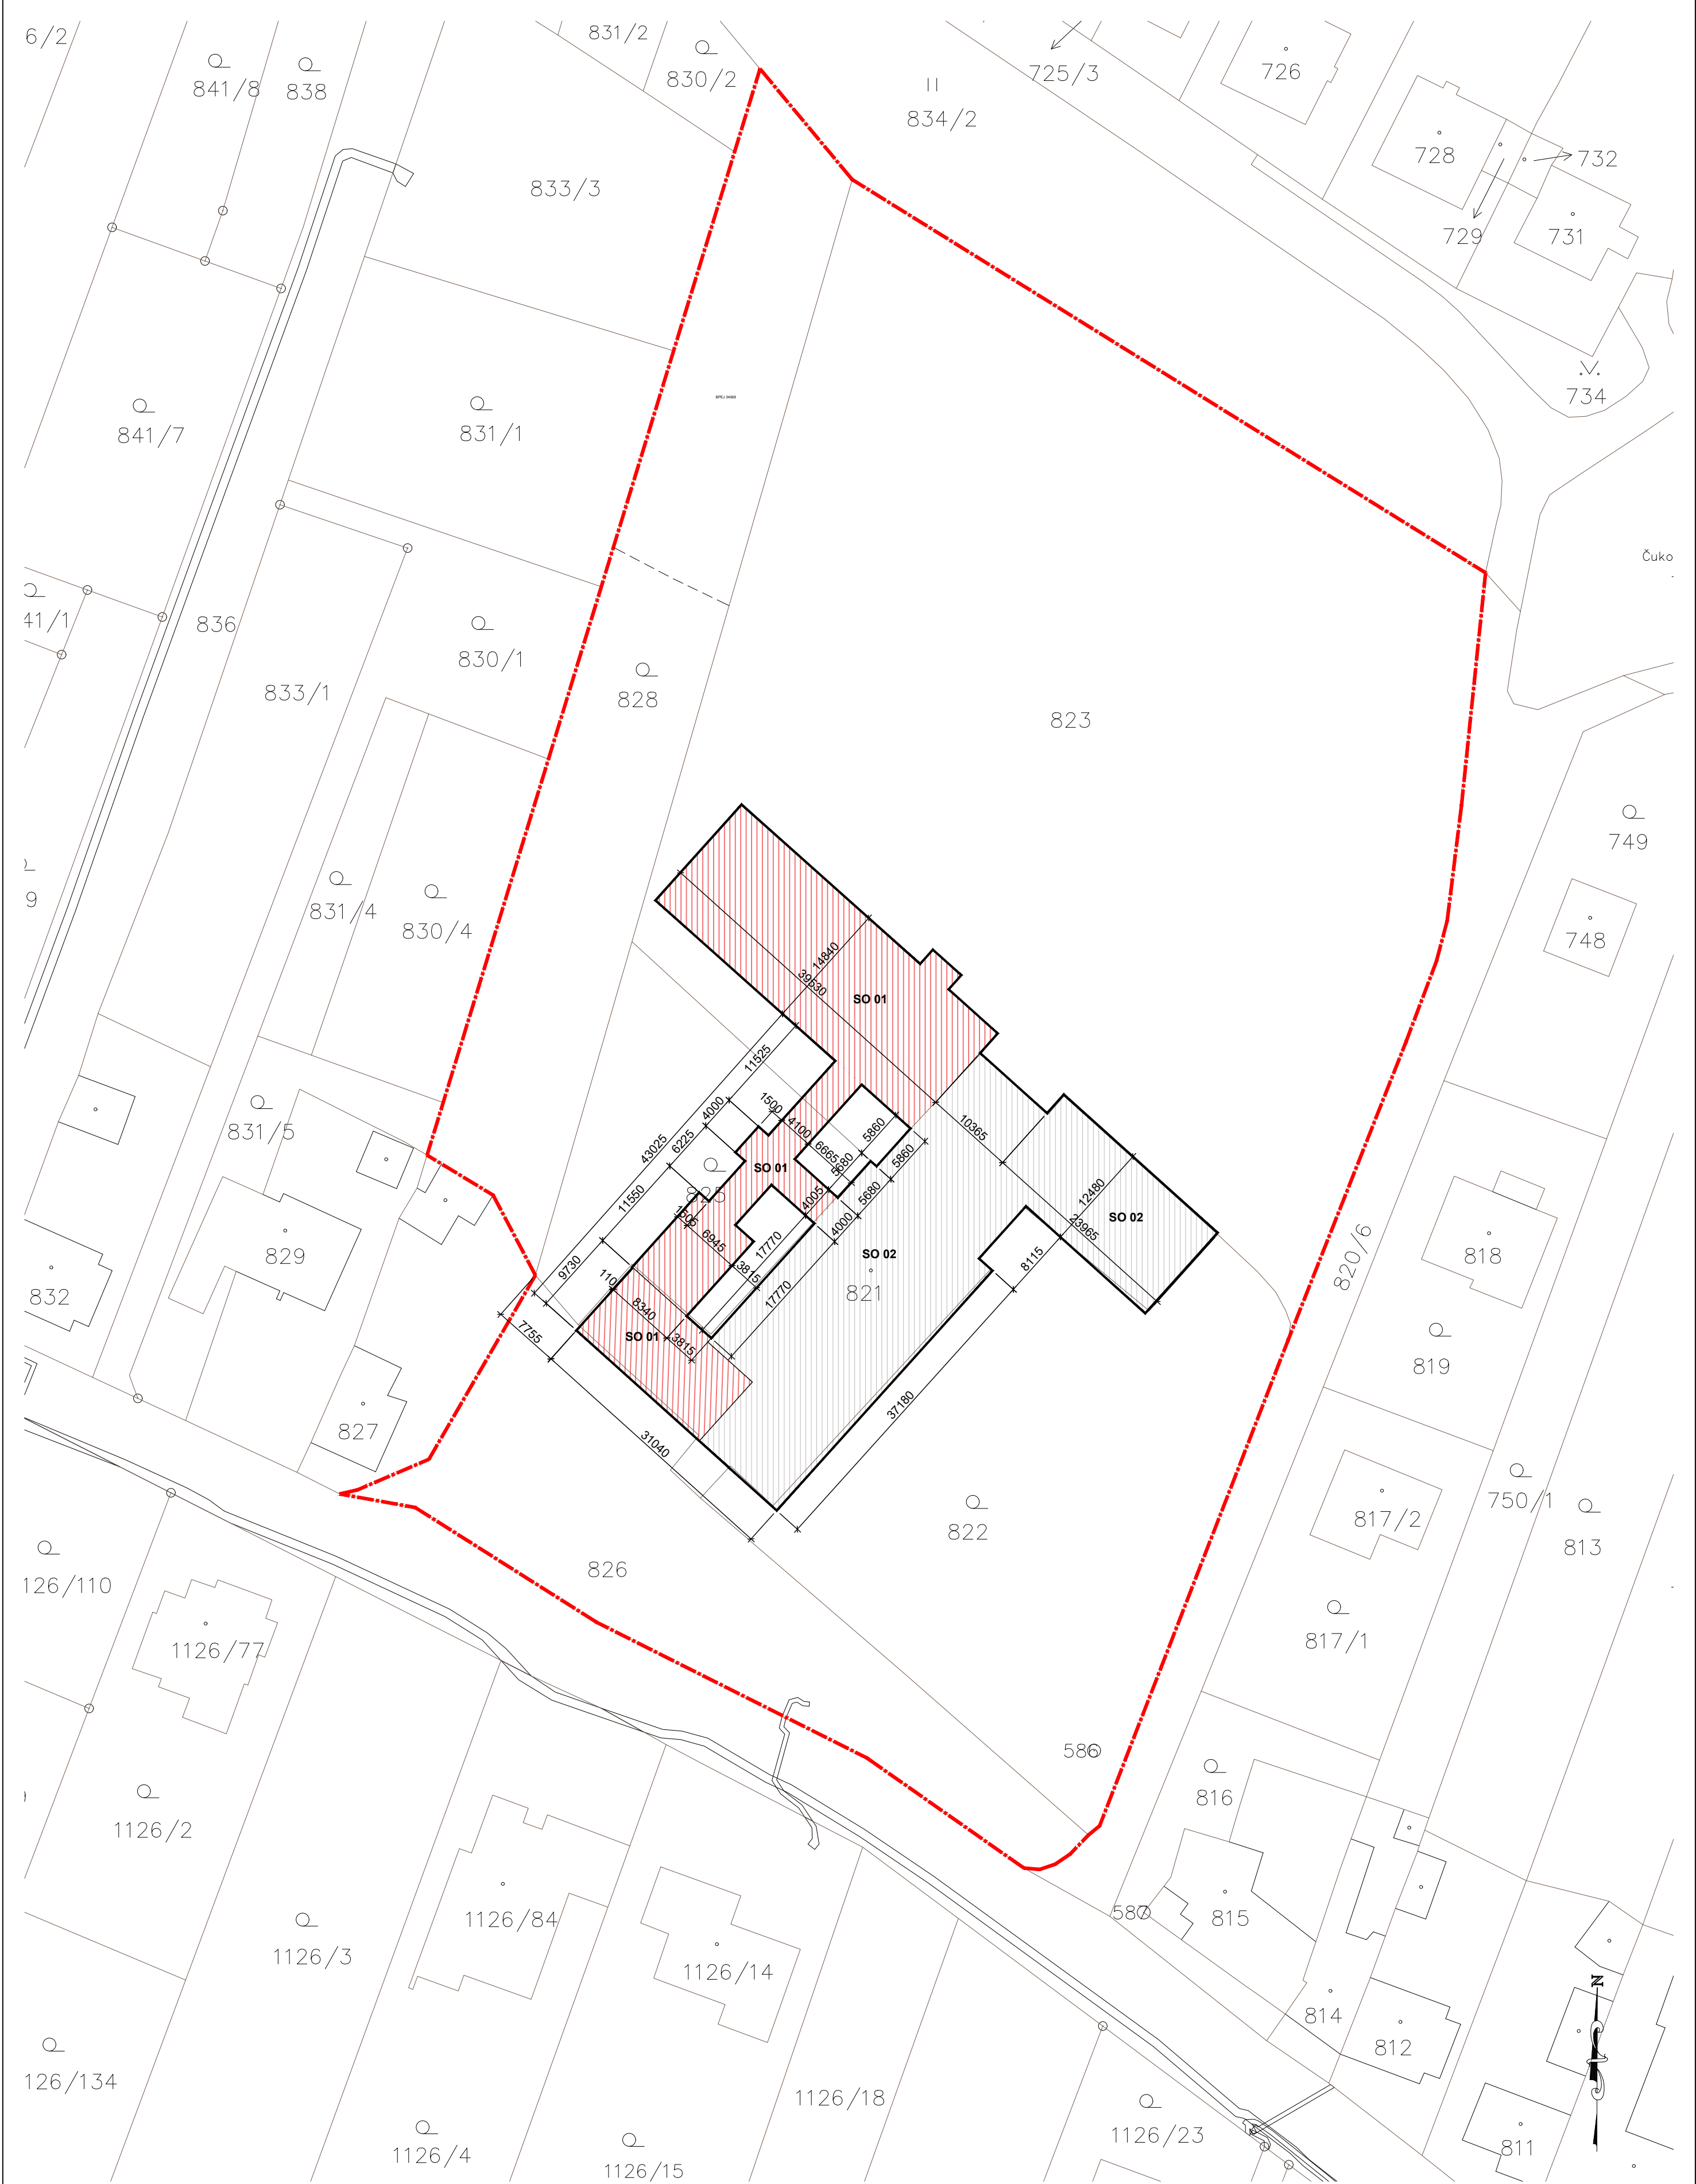


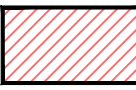

Legenda ploch a značení

-  Hranice řešeného území
-  Hranice parcel KN
-  SO 02 - modernizace stávajícího objektu školy
-  SO 01 - navrhovaná přístavba

Výškový systém B.p.v. ±0,000 = 378,55 m n. m.

Zakázka č.: 20200801				wellnetdesign s.r.o.	
Projektant:	Ing. Daniela Diblíková	Vypracoval:	Ing. Šárka Fučíková	Schválil:	Ing. Daniela Diblíková
Investor:	Obec Lipůvka, č.p. 146, 679 22 Lipůvka				Wellnerova 134/7, Olomouc, 77900 projekce@wellnetdesign.cz tel. 608 78 44 77 IČ: 02660296
Zakázka:	Přístavba a modernizace Základní školy - Lipůvka p.č. 821, 822, 823, 825, 826, 828, k.ú. Lipůvka				Datum: 08/2024
Dokumentace:	C Situace				Stupeň: DPS Razítko:
Výkres:	Situční výkres širších vztahů				Index zm.: Číslo: C.1 Měřítok: 1:500 Ing. Daniela Diblíková Vláčilová