


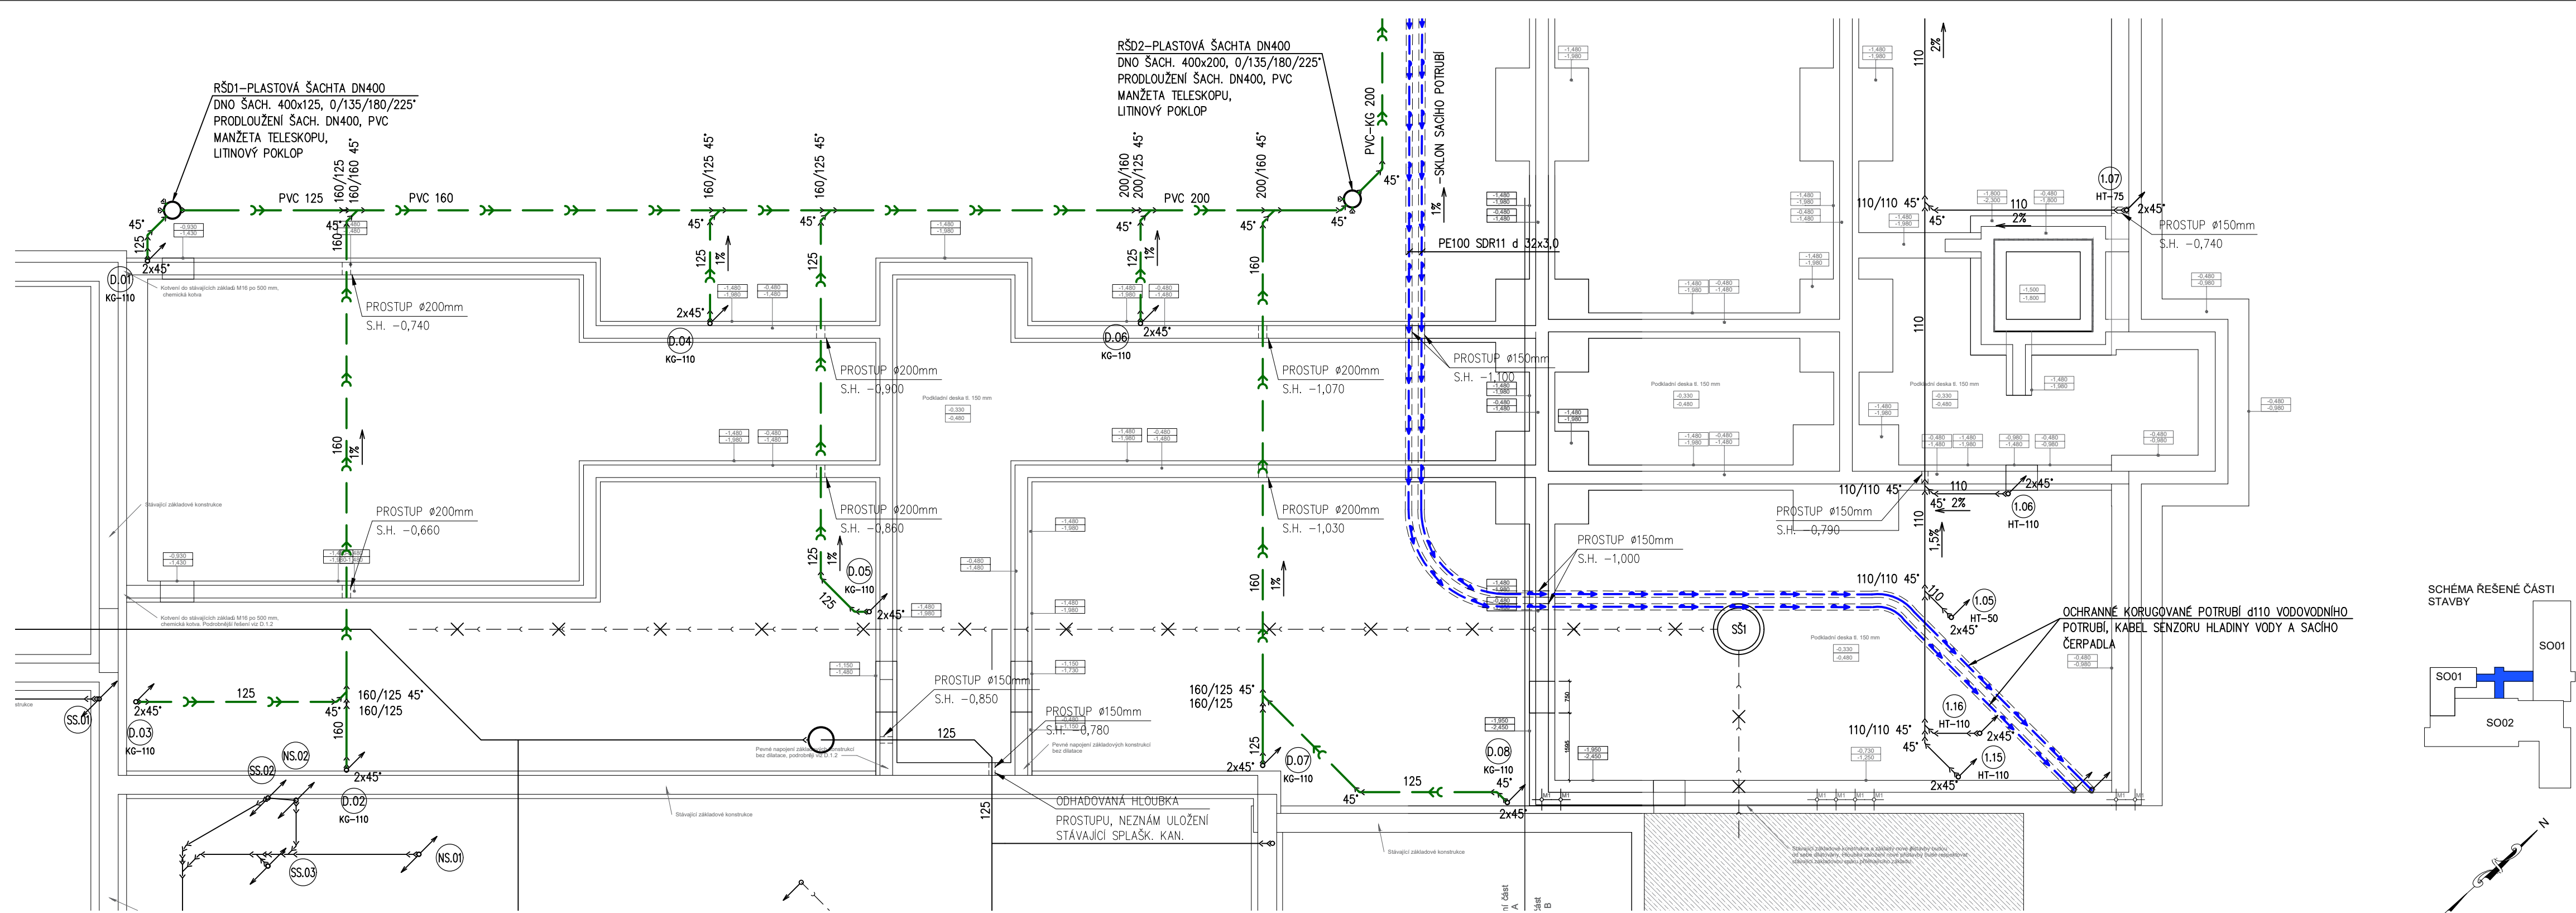

LEGENDA POTRUBÍ – KANALIZACE:

- DEŠŤOVÁ KANALIZACE, PVC-KG POTRUBÍ
- SPLAŠKOVÁ KANALIZACE, PVC-KG/PP-HT POTRUBÍ
- OZNAČENÍ STUPAČKY DEŠŤOVÉ KANALIZACE
- OZNAČENÍ STUPAČKY SPLAŠKOVÉ KANALIZACE

KG-PVC PLASTOVÉ ODPADNÍ POTRUBÍ PVC, HRDLOVÉ SPOJE

Výškový systém B.p.v. ±0,000 = 378,55 m n. m.

Zodpovědný projektant:	Vypracoval:	Kreslil:	Paré:	 PROJEKCE TPB Ing. Antonín Talach gsm: +420 725 482 131 e-mail: gtop@email.cz	
Ing. Antonín Talach	Ing. Antonín Talach	Ing. Antonín Talach			
Kraj: Jihomoravský	Místo: Lipůvka				
Investor:	Obec Lipůvka, č.p. 146, 679 22 Lipůvka			Účel projektu:	DPS
Název stavby:	PŘÍSTAVBA A MODERNIZACE ZÁKLADNÍ ŠKOLY - LIPŮVKA p.č. 821, 822, 823, 825, 826, 828, k.ú. Lipůvka			Datum:	08/2024
Název přílohy: PS 04 DEŠŤOVÁ KANALIZACE S AKUMULAČNÍ JÍMKOU A ZPĚTNÉ VYUŽITÍ DEŠŤOVÉ VODY V OBJEKTU				Číslo archivní/zakázky:	-
				Verze tisku:	-
Název výkresu:	PŮDORYS ZÁKLADŮ - ČÁST A			Formát výkresu:	3 x A4
				Měřítko:	1:100
				Číslo výkresu:	PS 04-03

SCHÉMA ŘEŠENÉ ČÁSTI STAVBY

