

[illegible]

== Drenážní potrubí pro odvedení spodní vody ze severní strany přístavby


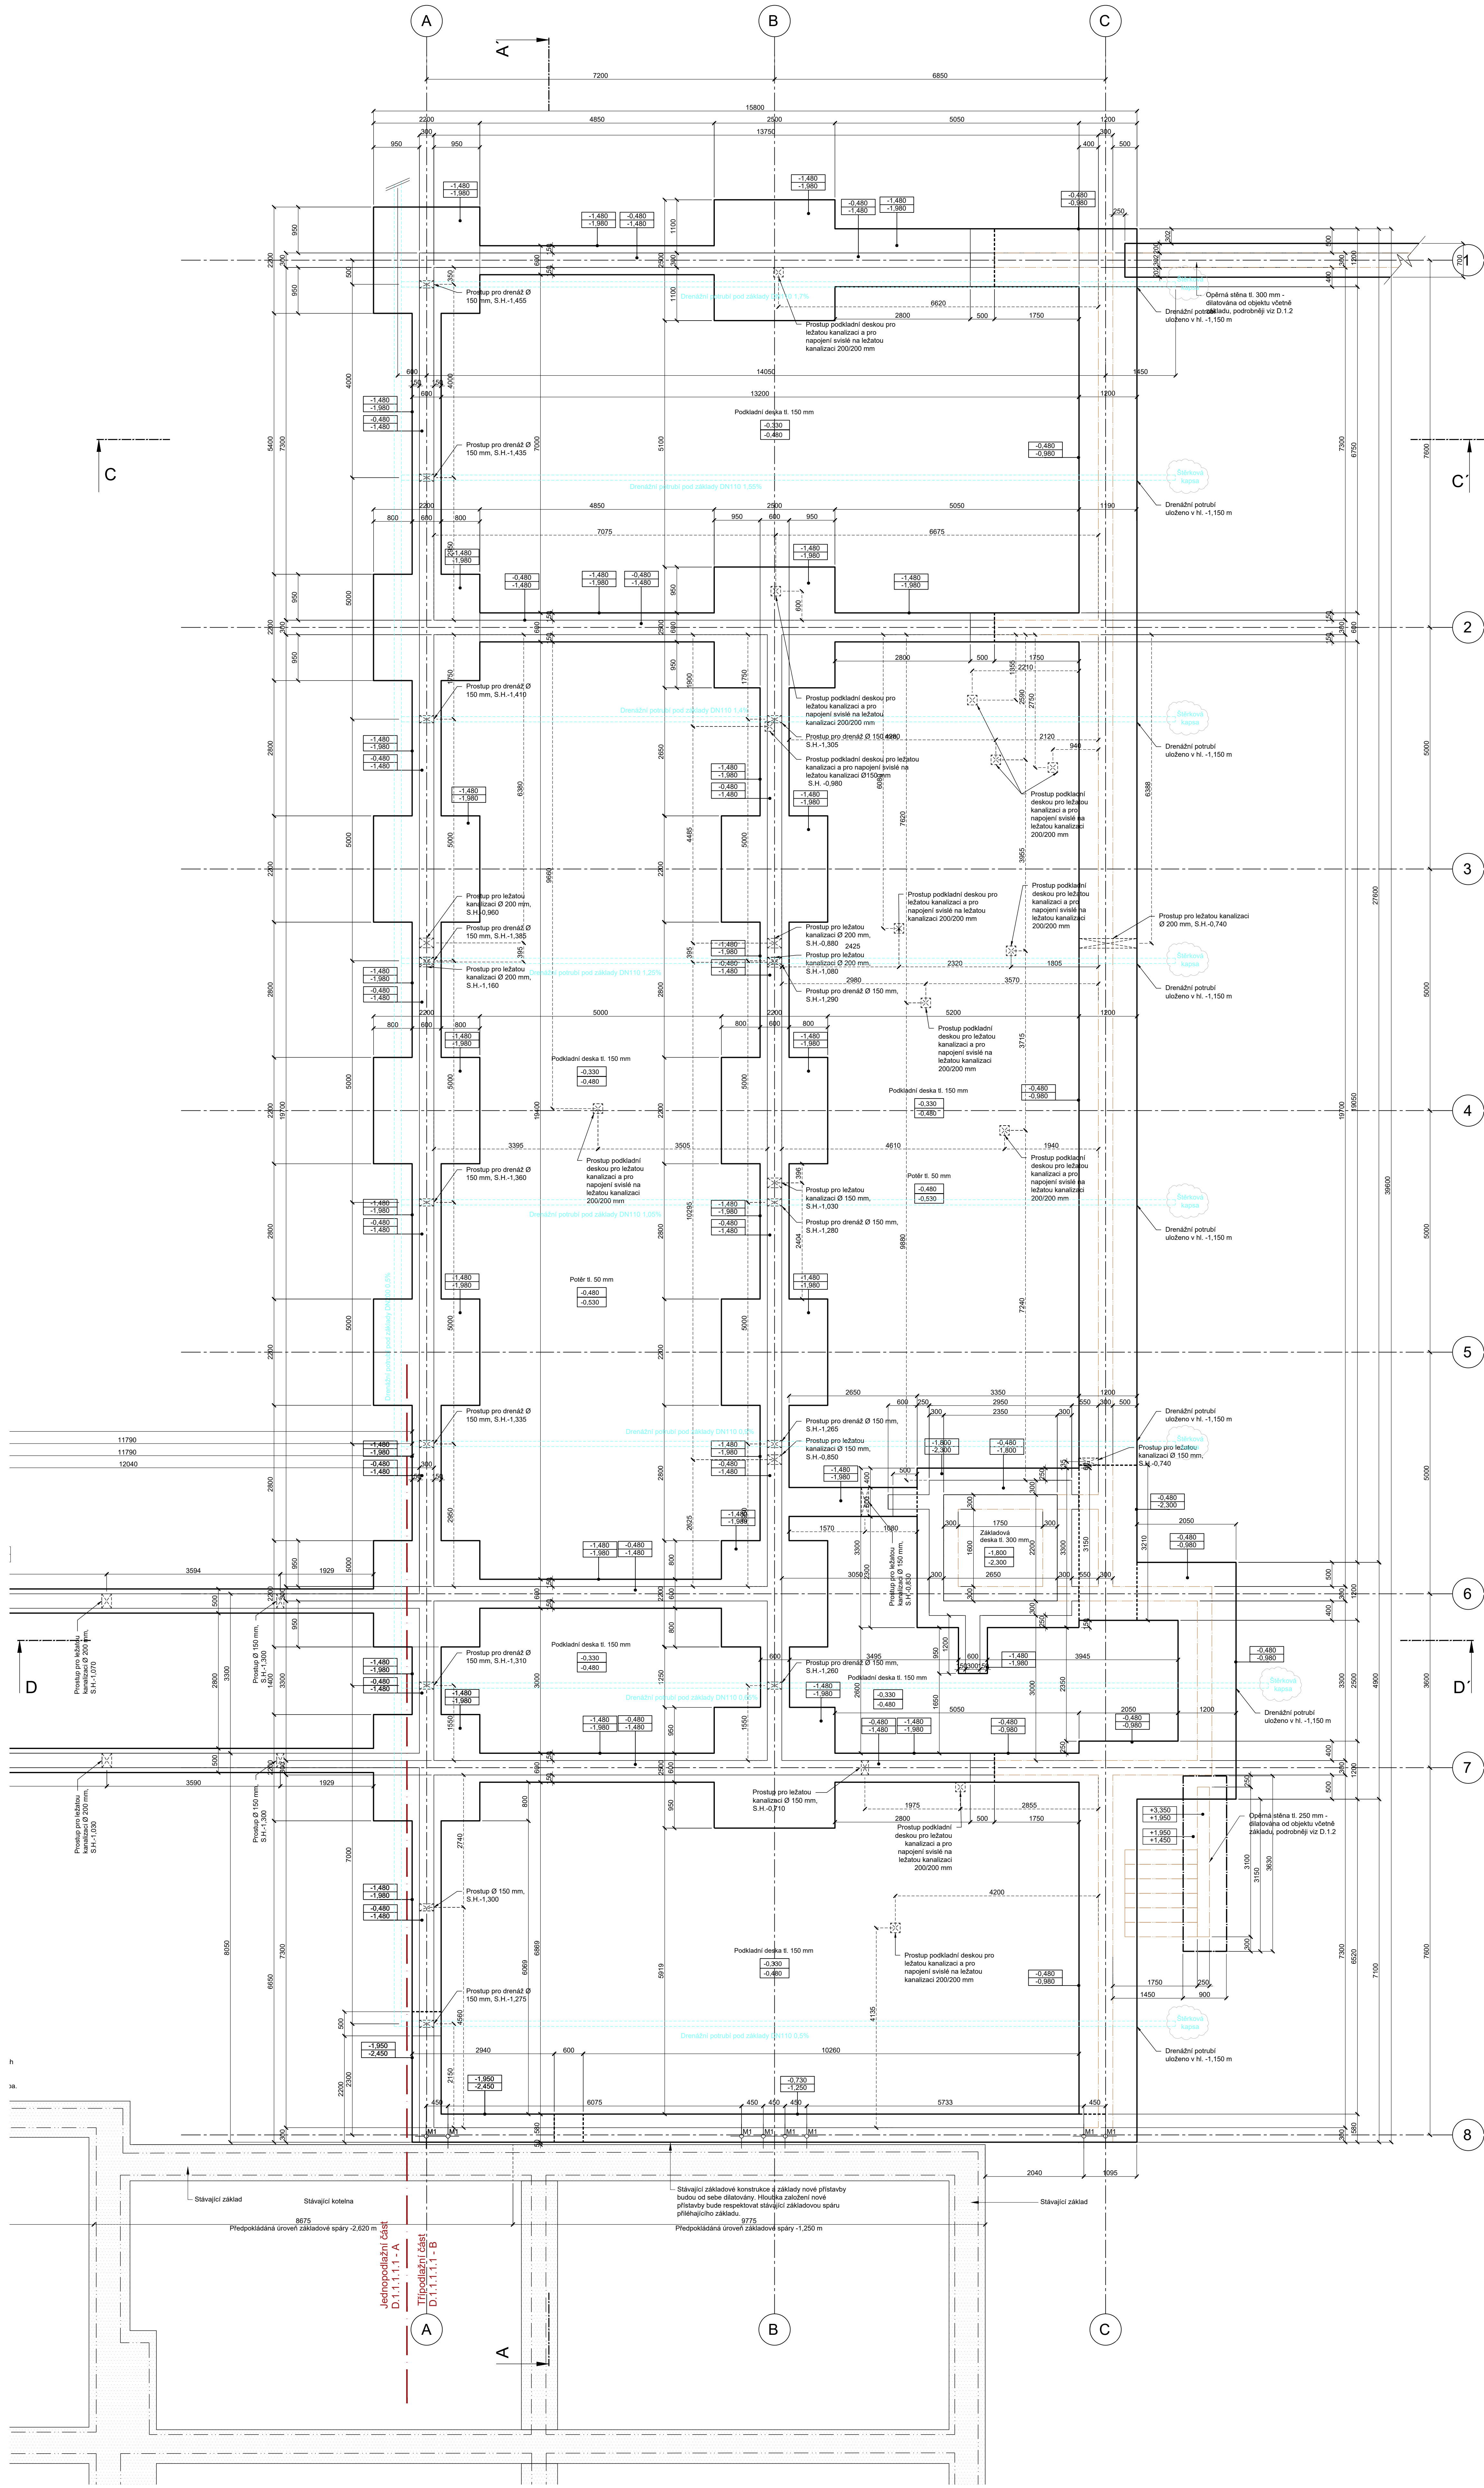


SCHÉMA ŘEŠENÉ ČÁSTI STAVBY

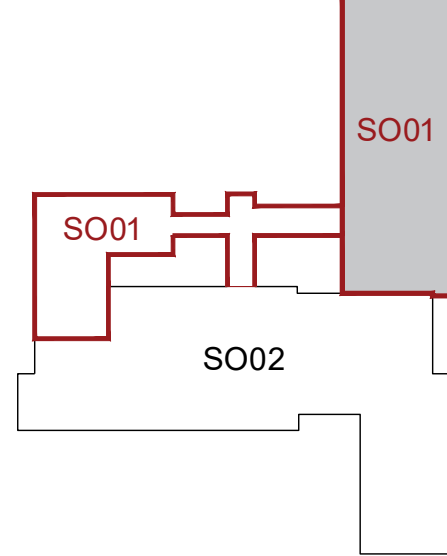

Výškový systém B.p.v. $\pm 0,000 = 378,55$ m n. m.

Zakázka č.:	020/00801			wellnetdesign s.r.o.	
Projekant:	Ing. Daniela Diblíková	Vypracoval:	Ing. Radim Ondra	Schválil:	Ing. Daniela Diblíková
Investor:	Obec Lipupka, č.p. 146, 679 22 Lipupka				
Zakázka:	Přístavba a modernizace Základní školy - Lipupka				
K.ú. Lipupka č.p. 821, 822, 823, 825, 826, 828, k.ú. Lipupka	Datum: 08/2024				
Dokumentace:	D.1.1 Architektonicko-stavební řešení - SO01			Stupeň:	DPS Rozsah:
Výřez:	Plánový základ - třípodlažní část			Index:	in_zm_...
				Číslo p. 1.1.1.1.2-8	
				Měřítko: 1:50	Ing. Daniela Diblíková
					Vydání: