


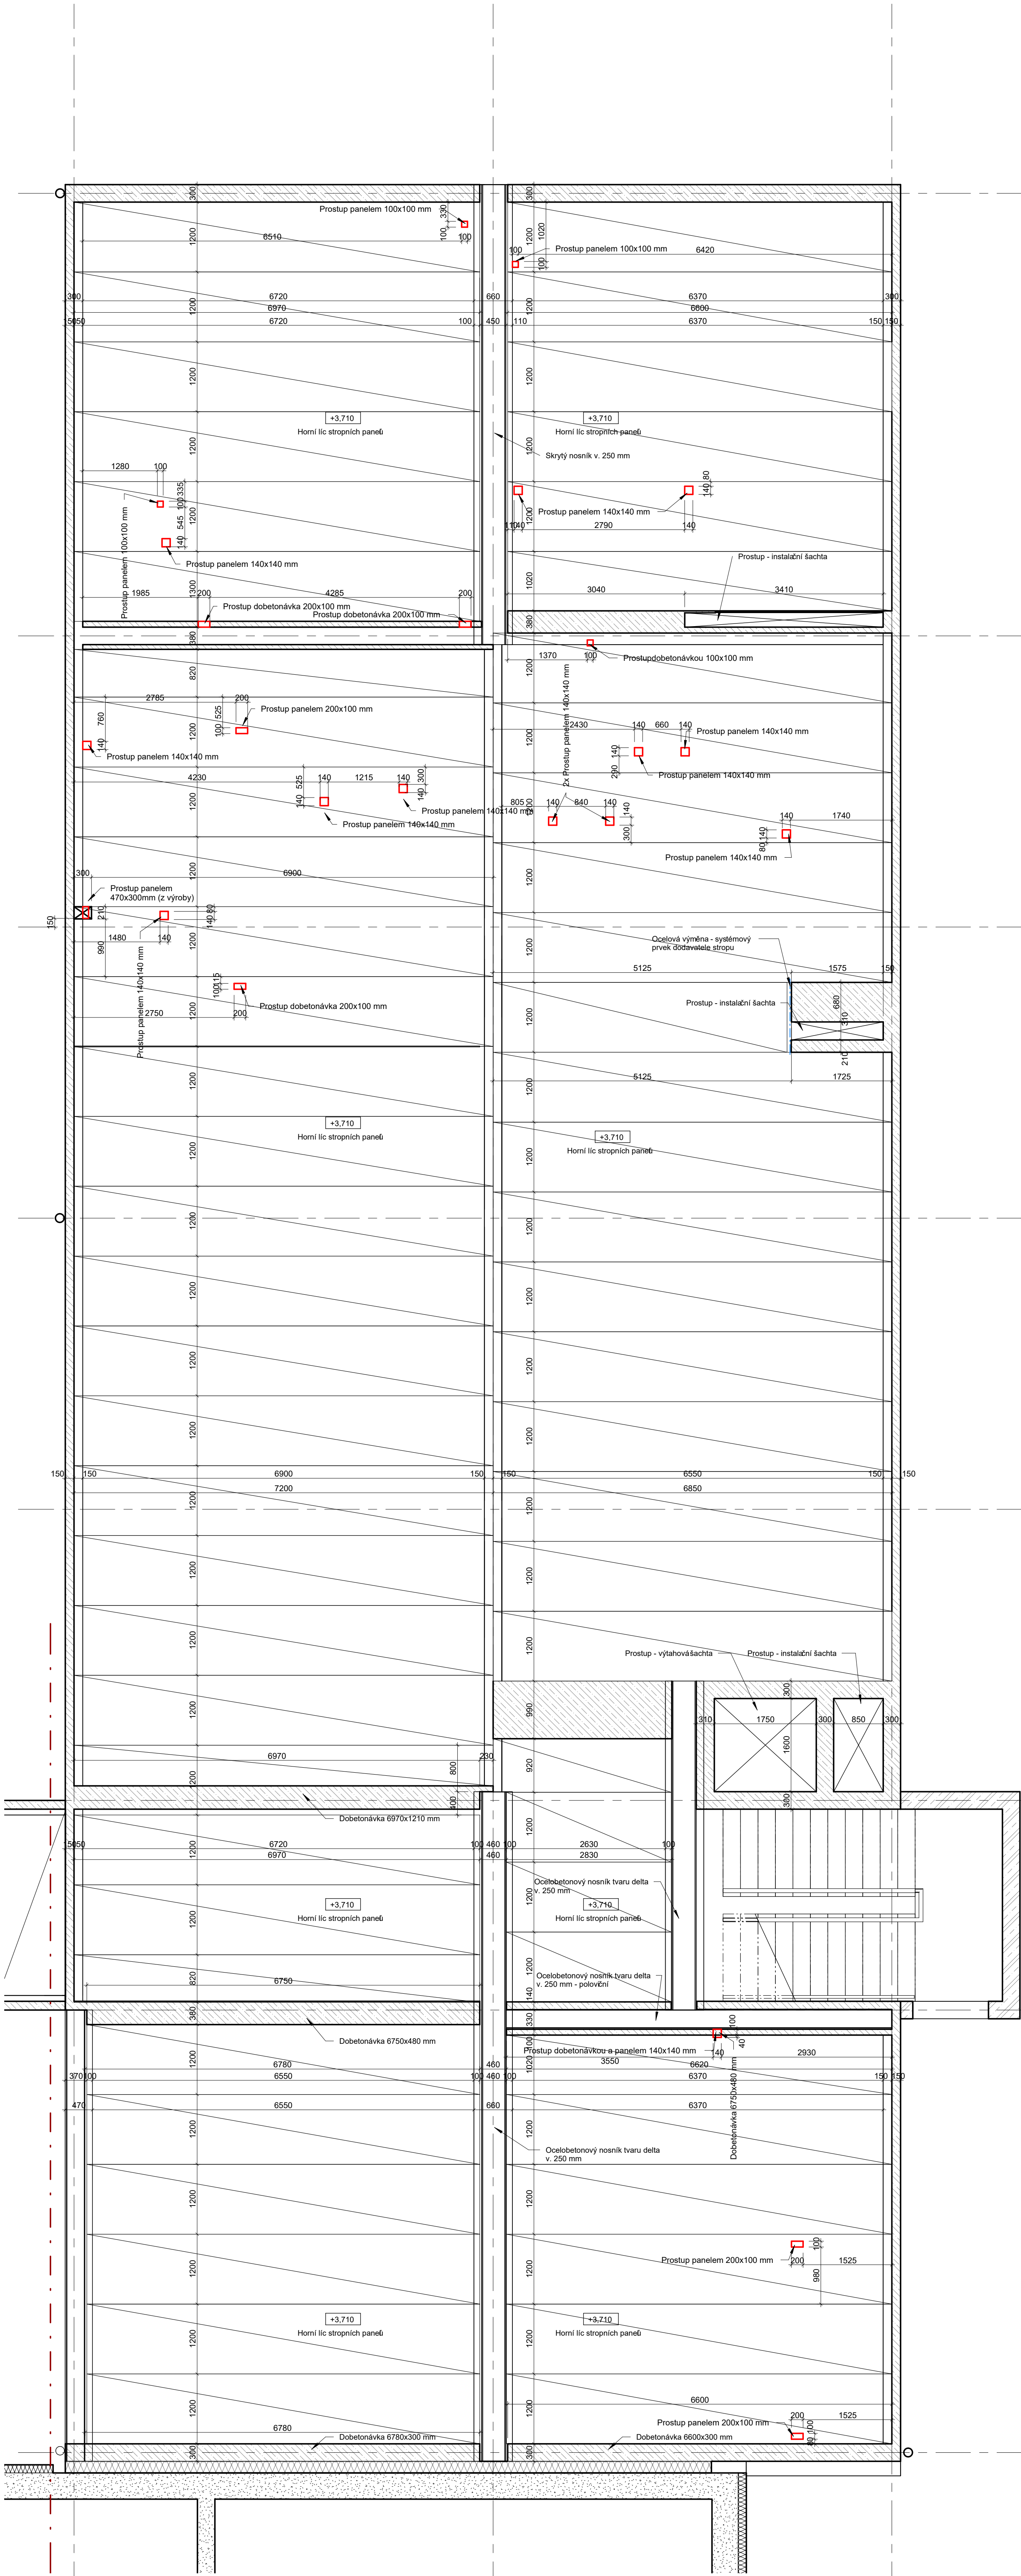

- Poznámky
- Při provádění stropní konstrukce je nutno dodržovat technologický předpis výrobce zdíva.
 - V případě rozporů v projektové dokumentaci prováděcí firma kontaktuje projektanta před zahájením prací.
 - Prostupy stropními panely budou přizpůsobeny požadavkům dodavatele stropní konstrukce a typu panelu. Otvory budou provedeny v dutinách panelu podle vrtného schéma, kóty jsou pouze orientační.
 - Stropy budou prováděny v souladu s částí D.1.1.2 dokumentace.

Výškový systém B.p.v ± 0,000 = 378,55 m n.m.				
Zakázka č.: 20200801	Projektant: Ing. Daniela Diblíková		Výpracoval: Ing. Radim Ondra	
	Investor: Obec Lipůvka, č.p. 146, 679 22 Lipůvka		Schválil: Ing. Daniela Diblíková	
Zakázka:	Přístavba a modernizace Základní školy - Lipůvka		Datum: 08/2024	
Dokumentace:	D.1.1 Architektonicko-stavební řešení - SO 01		Stupeň: DPS	
Výkres:	Koordinační výkres stropní konstrukce nad 1.NP		Index zm.: --	
			Číslo: D.1.1.1.1.4A	
			Měřítko: 1:50	
			Razítko: Ing. Daniela Diblíková Václavová	