


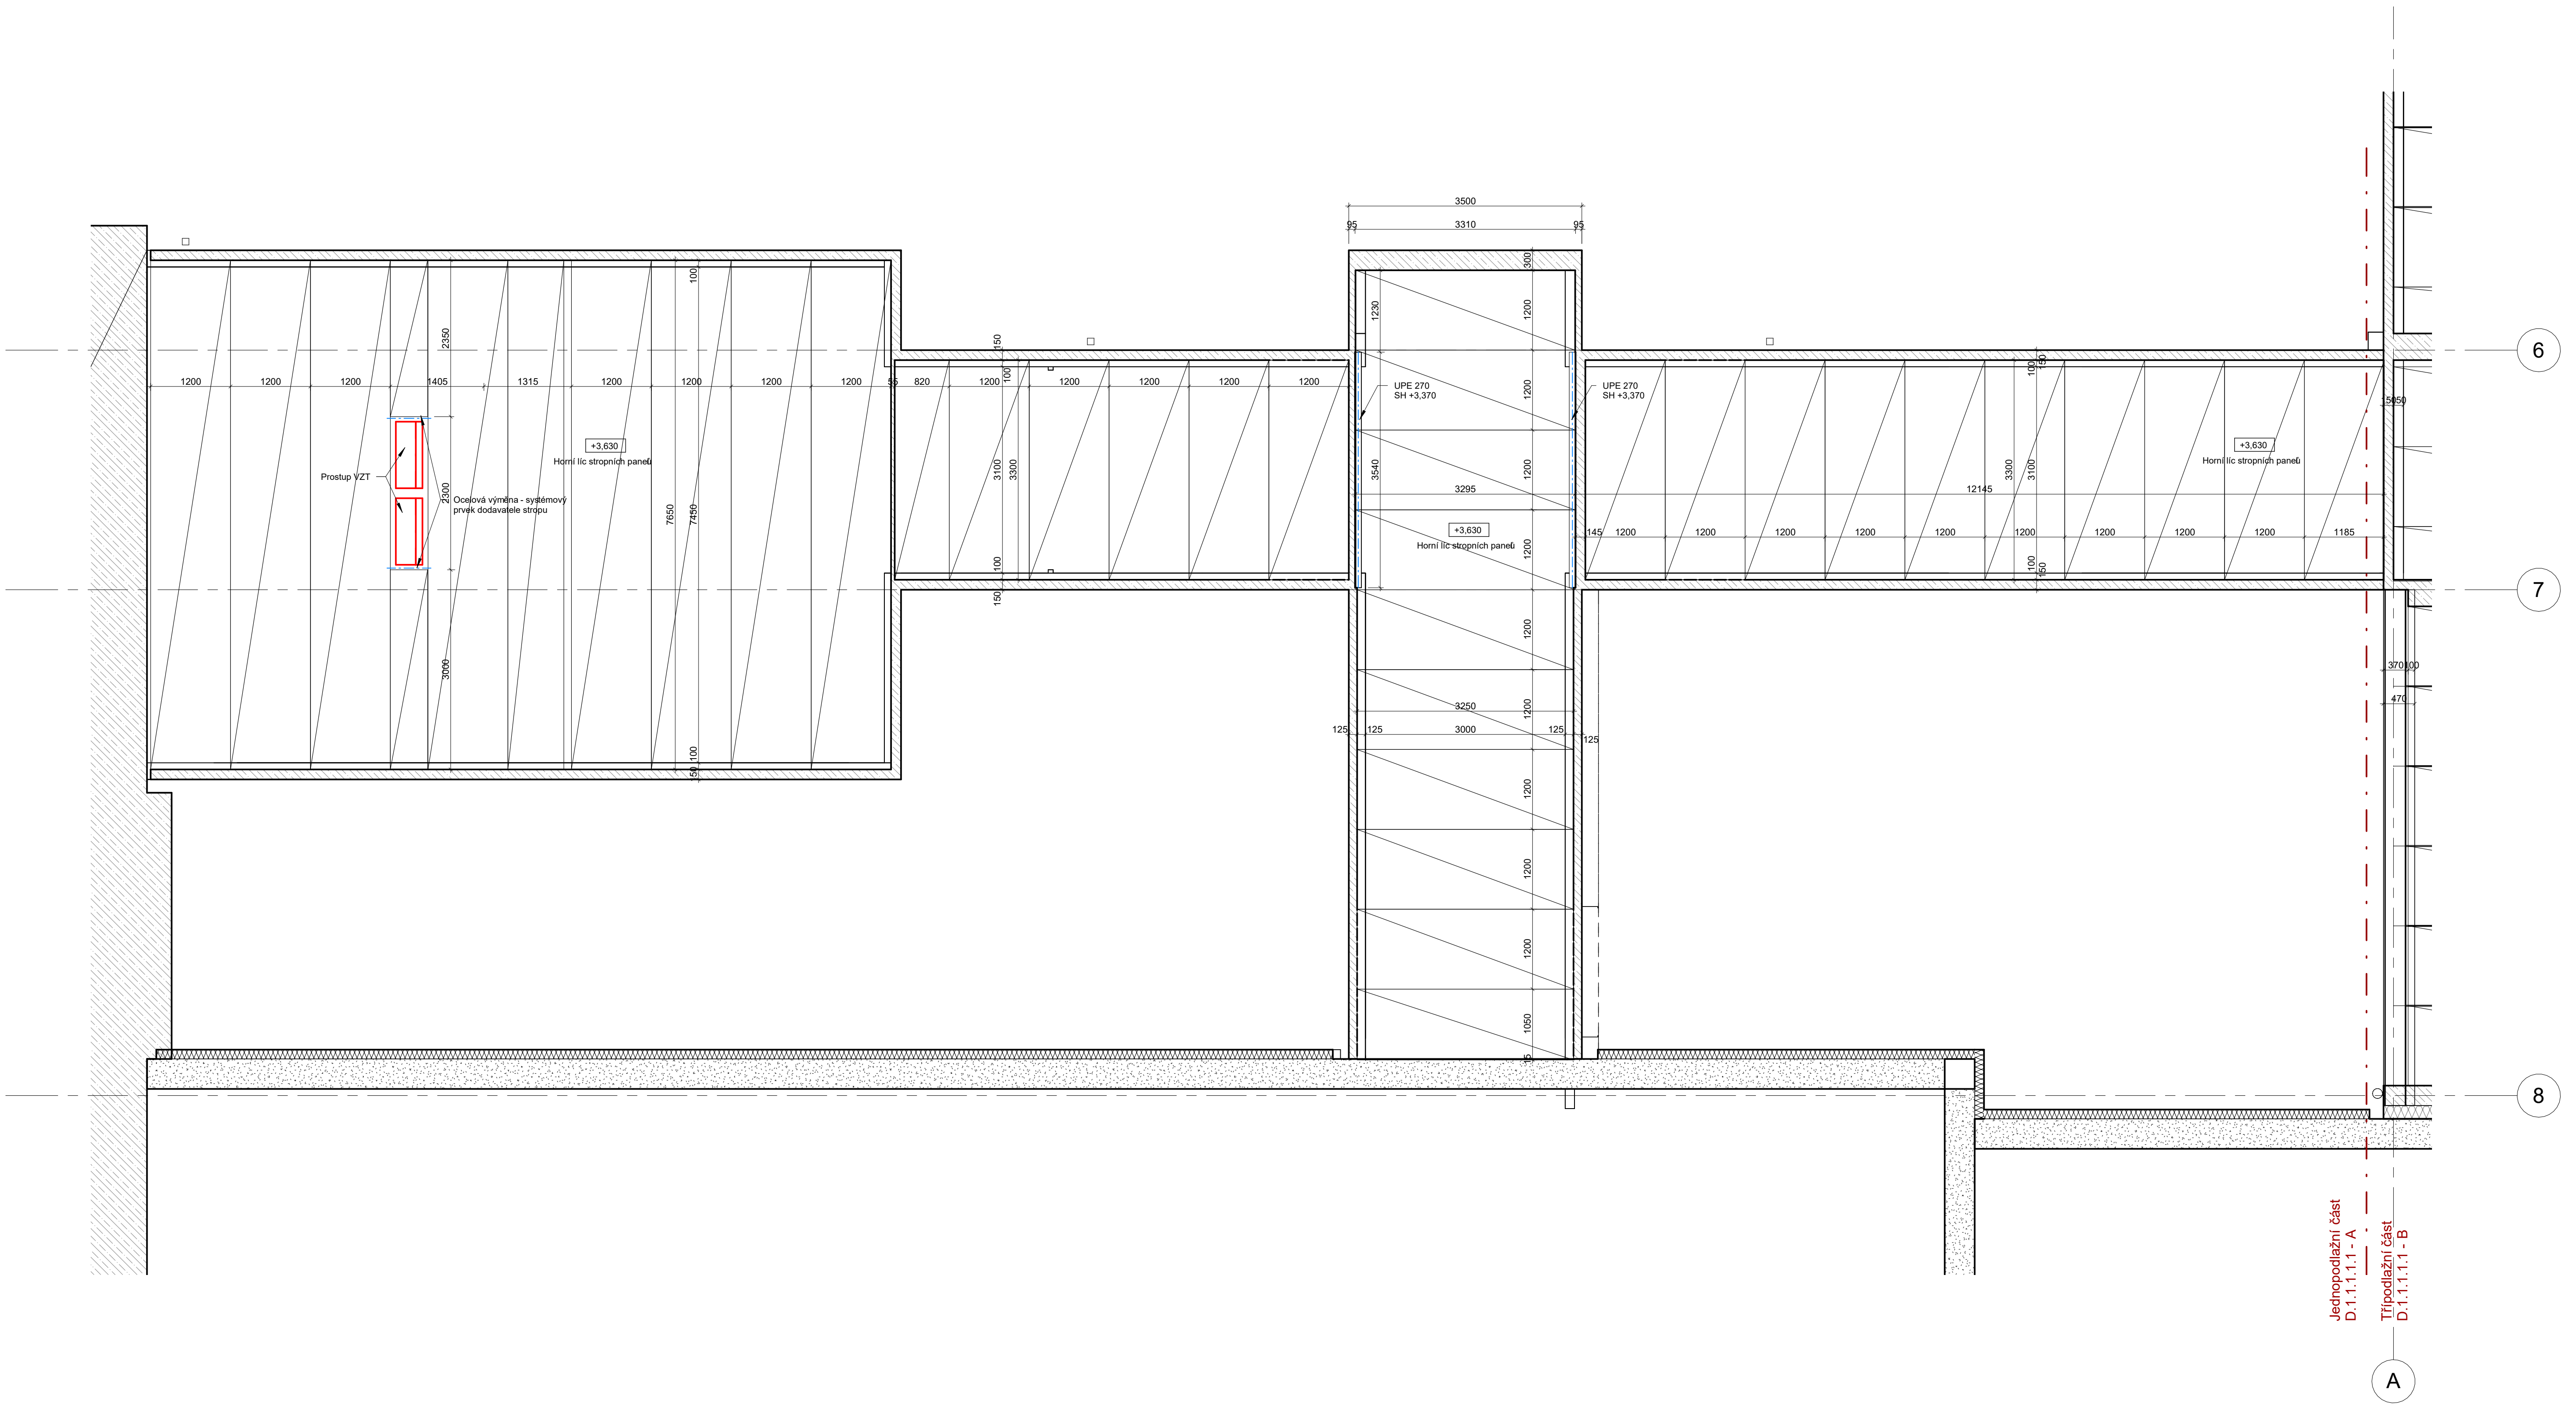

Poznámky

- Při provádění stropní konstrukce je nutno dodržovat technologický předpis výrobce zdiva.
- V případě rozporů v projektové dokumentaci prováděcí firma kontaktuje projektanta před zahájením prací.
- Prostupy stropními panely budou přizpůsobeny požadavkům dodavatele stropní konstrukce a typu panelů. Otvory budou provedeny v dutinách panelů podle vnitřního schéma, kóty jsou pouze orientační.

Výškový systém B.p.v ± 0,000 = 378,55 m n.n.				
Zakázka č.: 20200801	Projektant: Ing. Daniela Diblíková	Vypracoval: Ing. Radim Ondra	Schválil: Ing. Daniela Diblíková	wellnetdesign s.r.o.
Investor: Obec Lipůvka, č.p. 146, 679 22 Lipůvka				Wellnetova 1347, Olomouc 77900 projekt@wellnetdesign.cz tel: 608 78 44 77 IČ: 02660296
Zakázka: Přístavba a modernizace Základní školy - Lipůvka p.č. 821, 822, 823, 825, 826, 828, k.ú. Lipůvka				Datum: 08/2024
Dokumentace: D.1.1 Architektonicko-stavební řešení - SO 01				Stupeň: DPS
Výkres: Koordinační výkres stropní konstrukce nad 1.NP - krček				Index zm.: --
			Číslo: D.1.1.1.1.4-B	Razítko: Ing. Daniela Diblíková Vlačková
			Měřítko: 1:50	